

BA Probsteierhagen am 22.03.23, Anlage TOP 5

# Auszug aus dem Liegenschaftskataster

Liegenschaftskarte 1:1000

Erstellt am 30.05.2022


Flurstück: 156  
Flur: 2  
Gemarkung: Probsteierhagen

Gemeinde: Probsteierhagen  
Kreis: Plön

Landesamt für  
Vermessung und Geoinformation  
Schleswig-Holstein



Erteilende Stelle: Vermessungsbüro Bach und Paulsen  
Schwarzer Weg 13  
24837 Schleswig  
Telefon: +49 4621 305100  
E-Mail: info@bach-und-paulsen.de

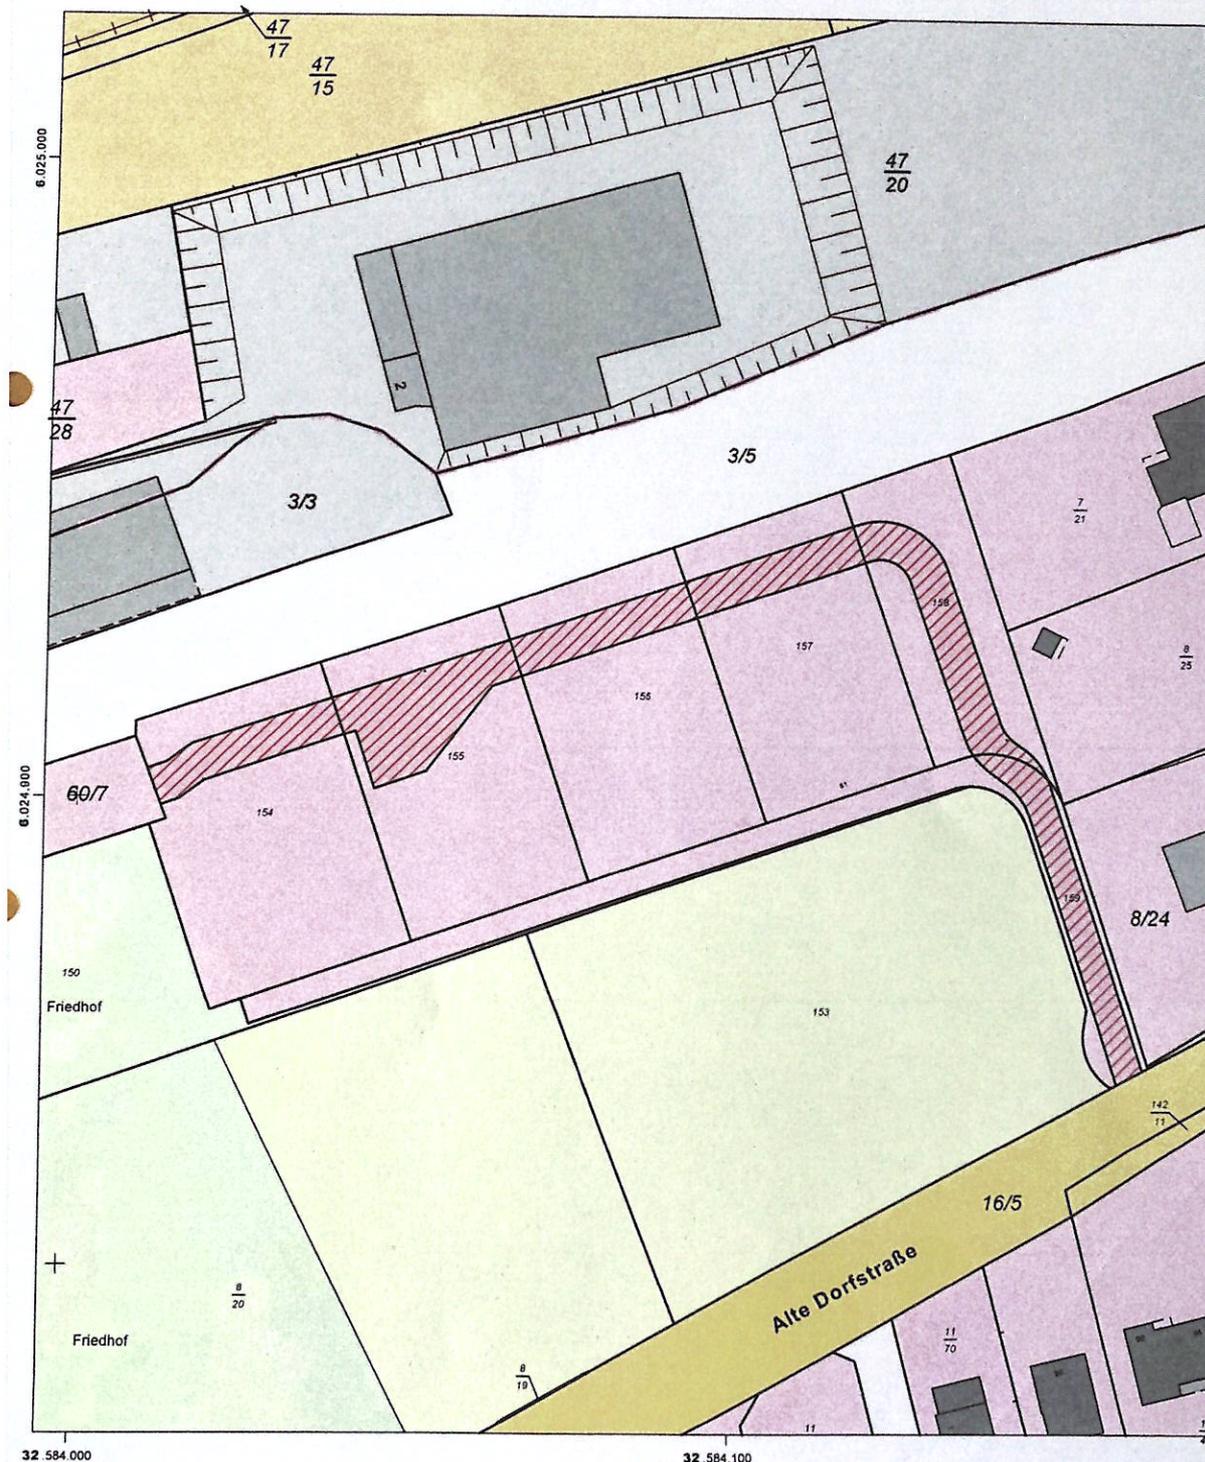

32 584 000

32 584 100

Maßstab: 1:1000



Meter

Für den Maßstab dieses Auszugs aus dem Liegenschaftskataster ist der ausgedruckte Maßstabsbalken maßgebend.  
Dieser Auszug ist maschinell erstellt und wird nicht unterschrieben. Vervielfältigung, Umarbeitung, Veröffentlichung und Weitergabe an Dritte nur mit Zustimmung des Landesamtes für Vermessung und Geoinformation Schleswig-Holstein oder zum eigenen Gebrauch (§9 Vermessungs- und Katastergesetz in der jeweils geltenden Fassung).

