



Zuletzt bearbeitet am: 09.05.2022 von: ATafel
Dateipfad: L:\SV\2022\2022-15 Gemeinde Schönberg, Eichkamp + BHS barrierefrei\07 Pläne\01 CAD\Schönberg Eichkamp Ausbauquerschnitte.dwg

Ausbauquerschnitt A - A Eichkamp

Station 0+065 Bestand

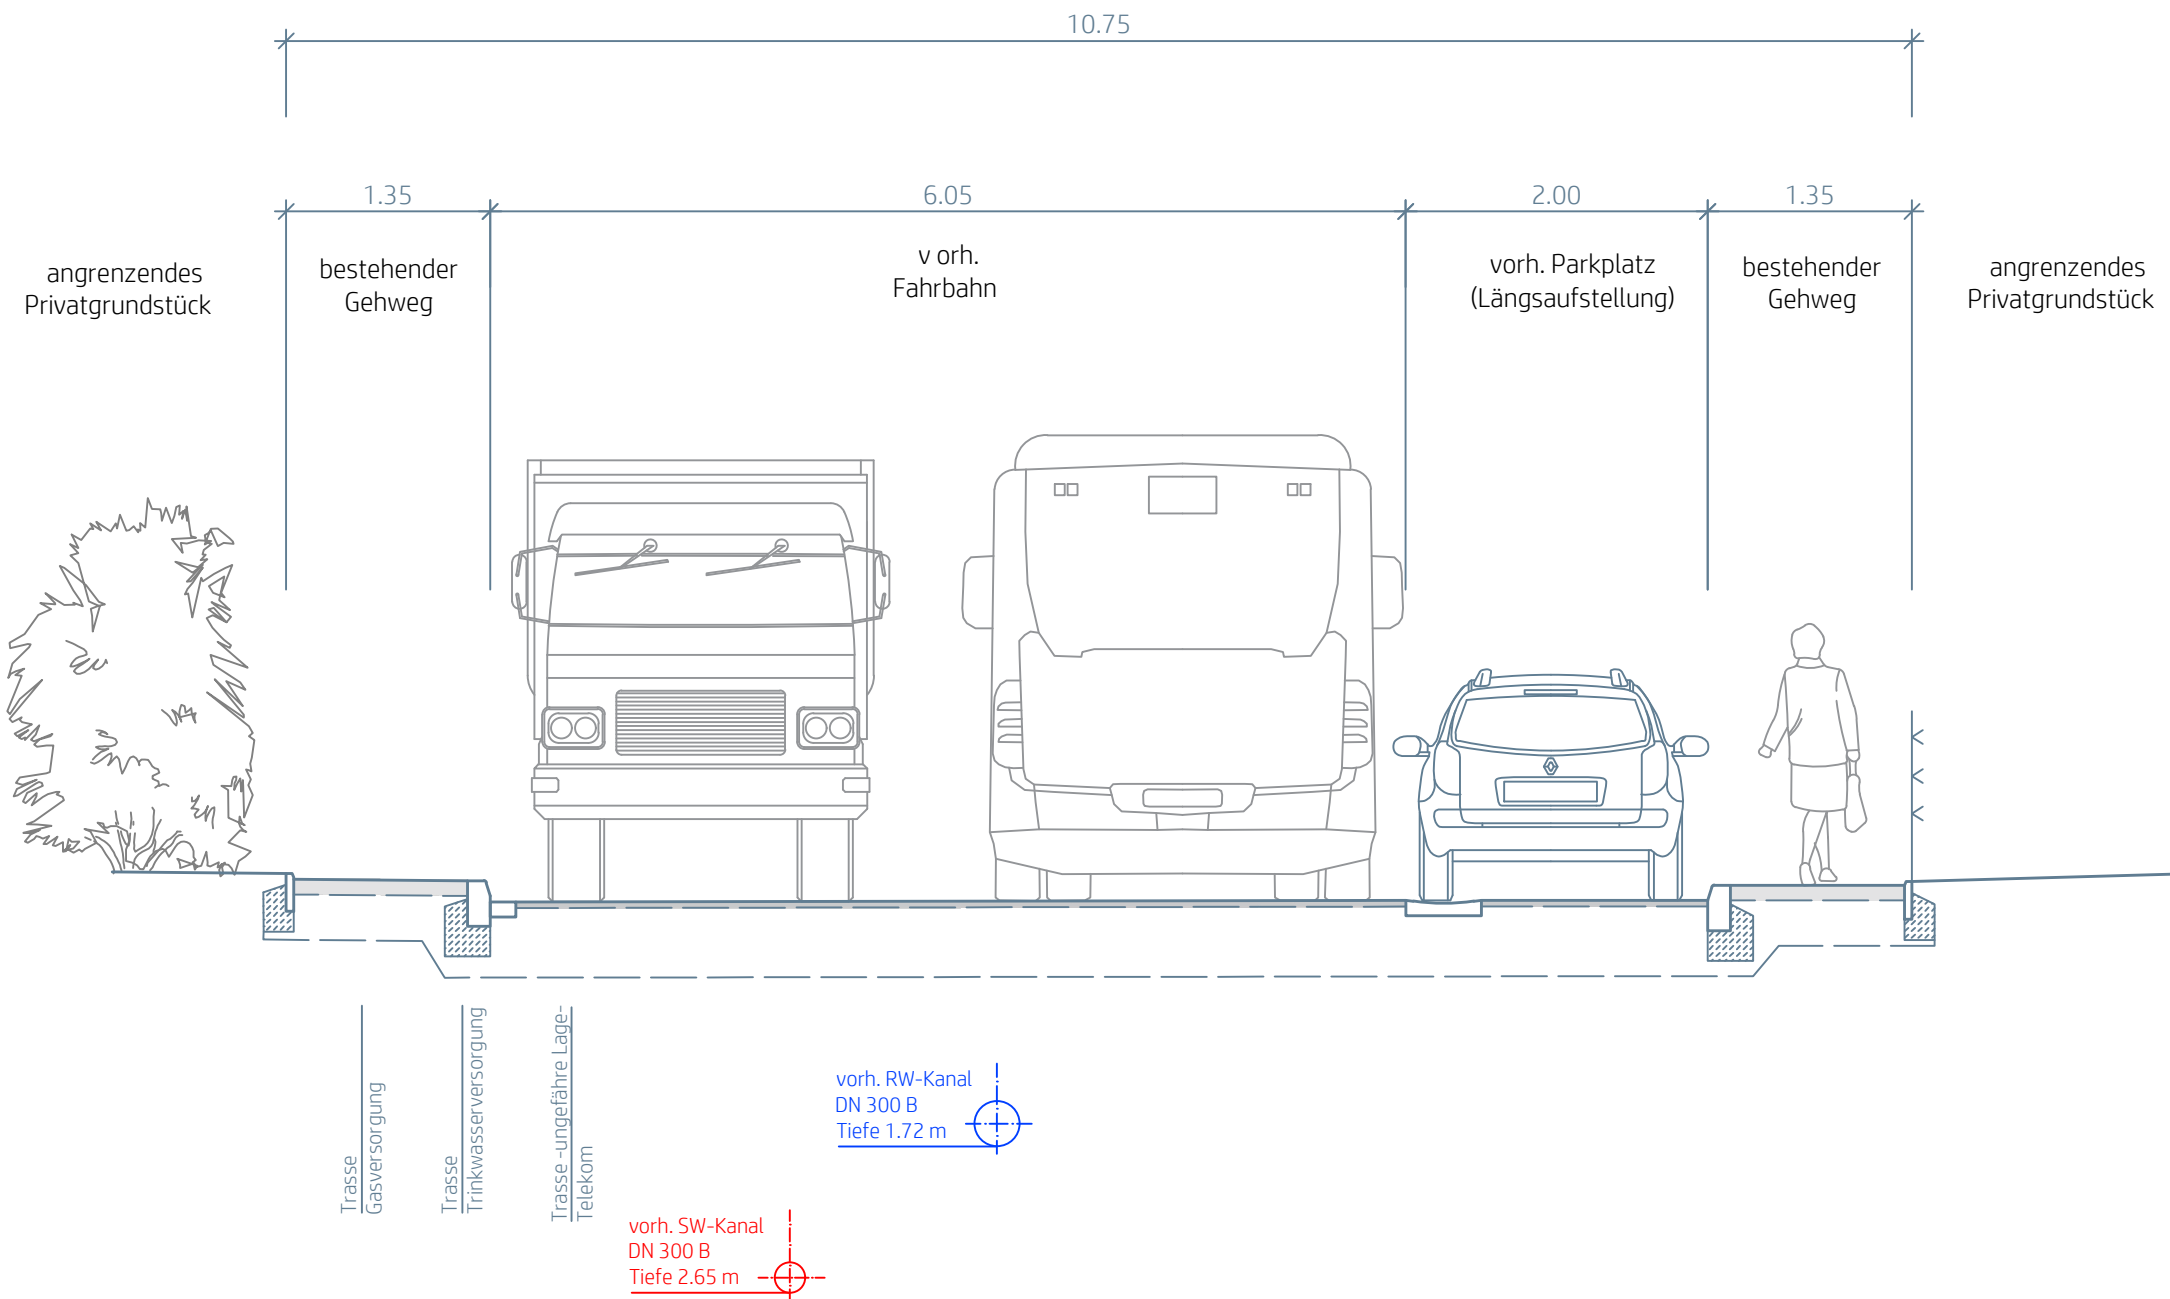


INDEX	DATUM	ART DER ÄNDERUNG	BEARBEITET	GEPRÜFT

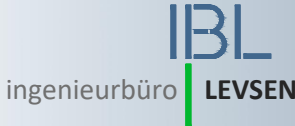

Arne Levsen
Beratende Ingenieure
Projekt- und Bauleitung
Kanalsanierungs - Berater

Neuheikendorfer Weg 37a
24226 Heikendorf
Telefon 0431.570945- 0
Fax 0431.570945-20

AUFTRAGGEBER

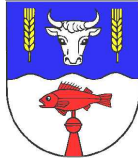

Gemeinde Schönberg
über das
Amt Probstei
Knüll 4
24217 Schönberg

DATUM 03.03.2023	BAUVORHABEN Gemeinde Schönberg Straßensanierung Eichkamp	MAßSTAB 1 : 50
GEZEICHNET Tafel		PROJEKT NR. 15/2022
BEARBEITET Levsen	PLANBEZEICHNUNG Ausbauquerschnitt Bestand A - A	BLATT NR.
GEPRÜFT Levsen		2.1