


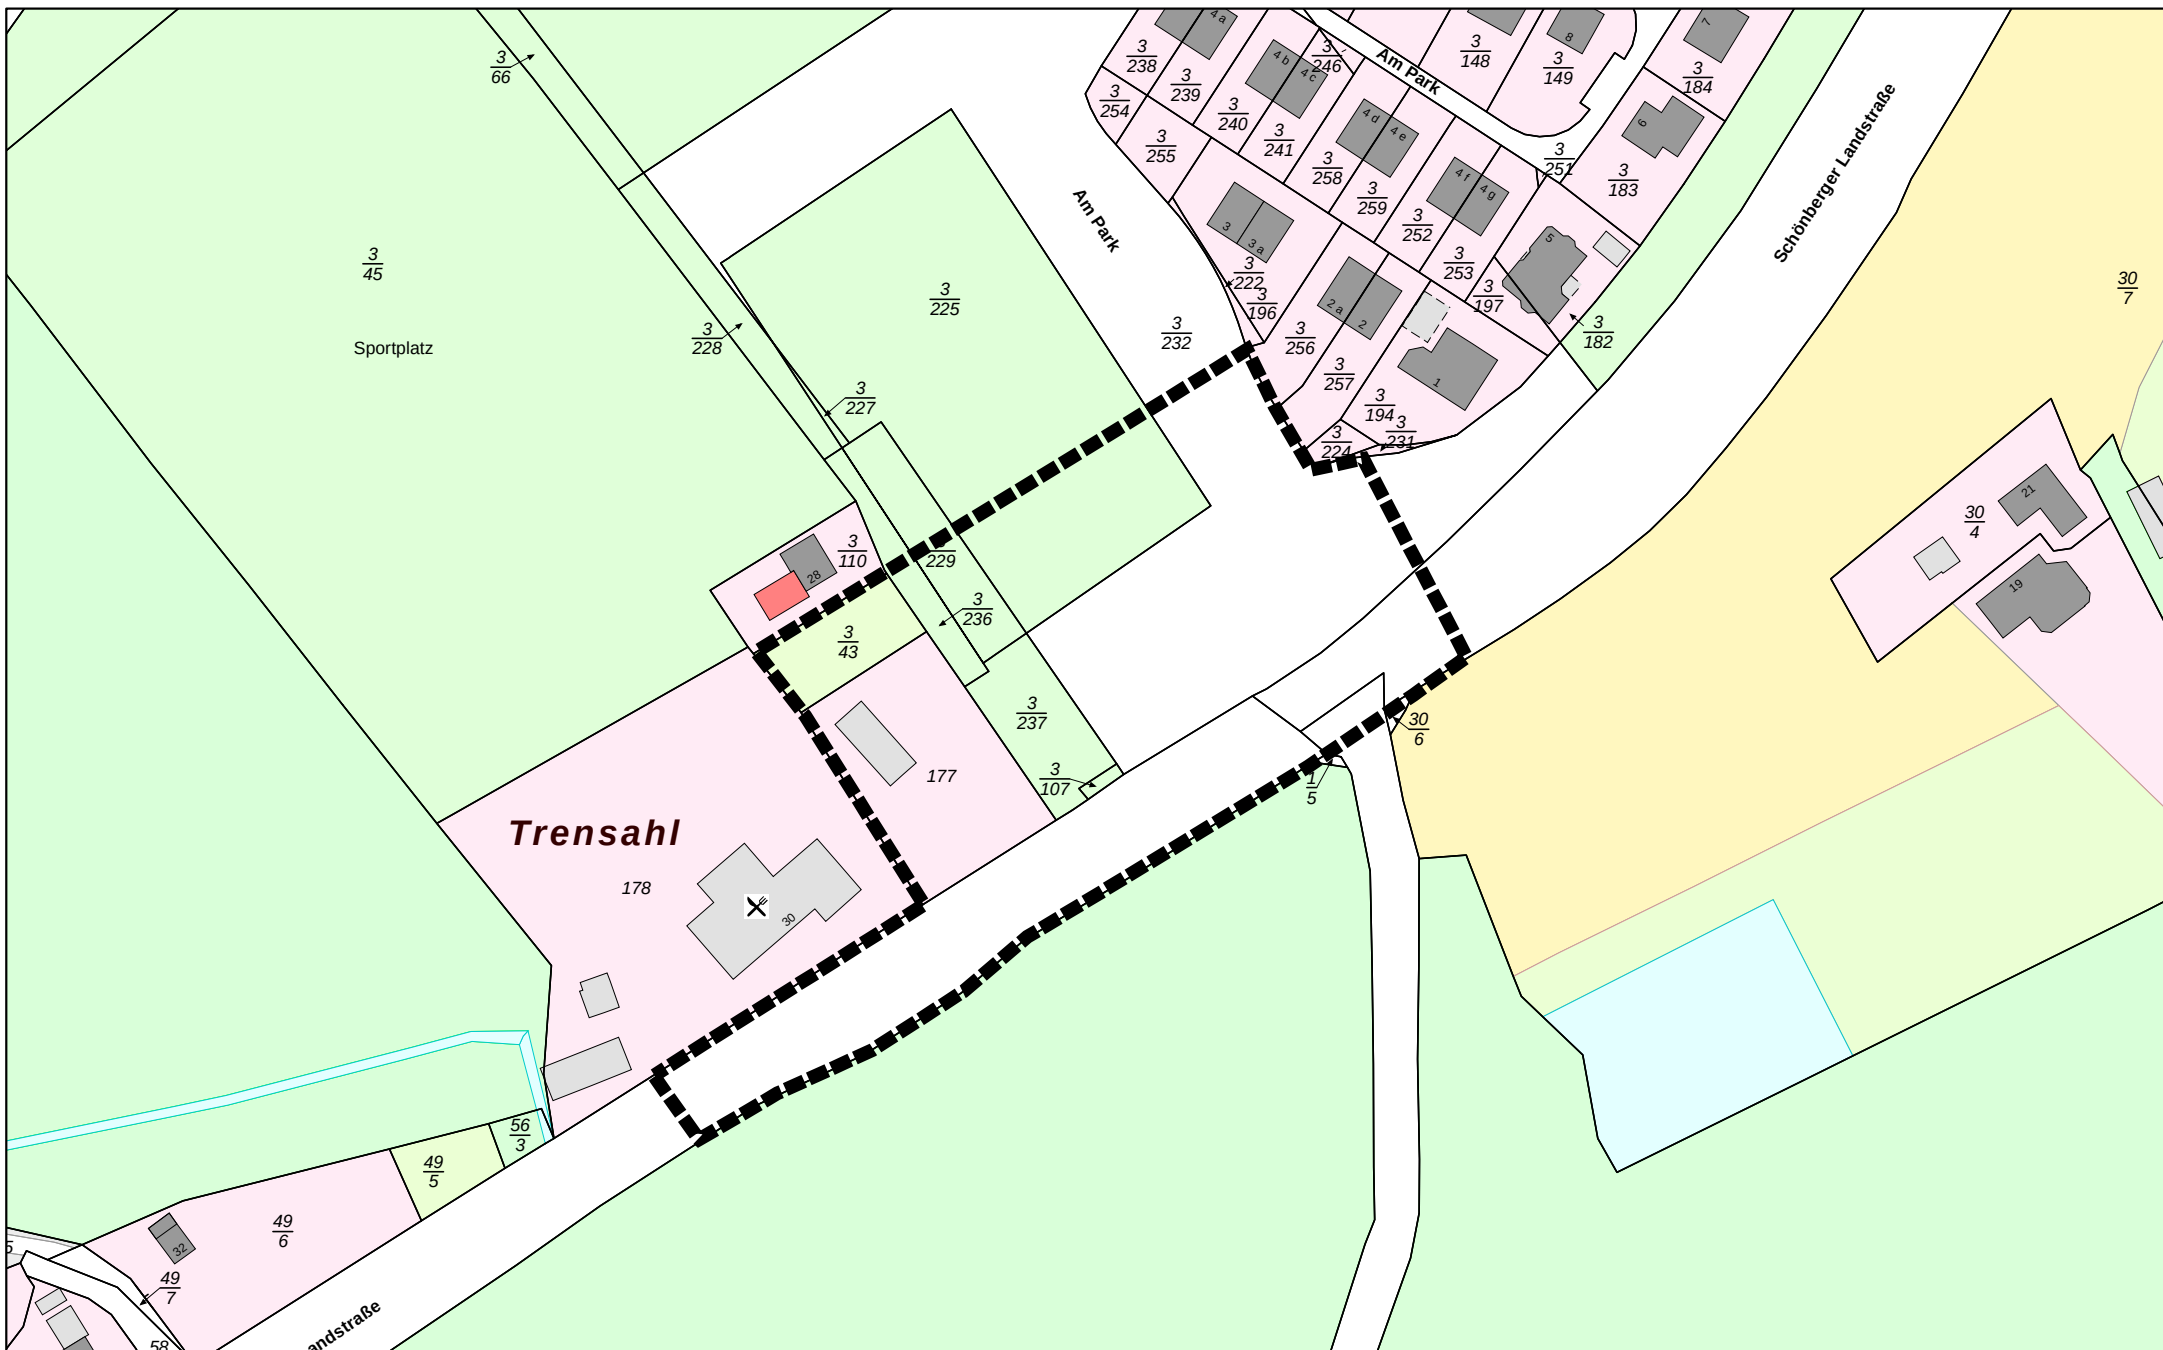

Amt Probstei
Knüll 4
24217 Schönberg
Datum: 04.01.2023

--- Geltungsbereich der 15. Änderung des Flächennutzungsplanes
und der 1. Änderung des Bebauungsplanes Nr. 10

0 15 30 60 Meter

Maßstab
1:1.500

