


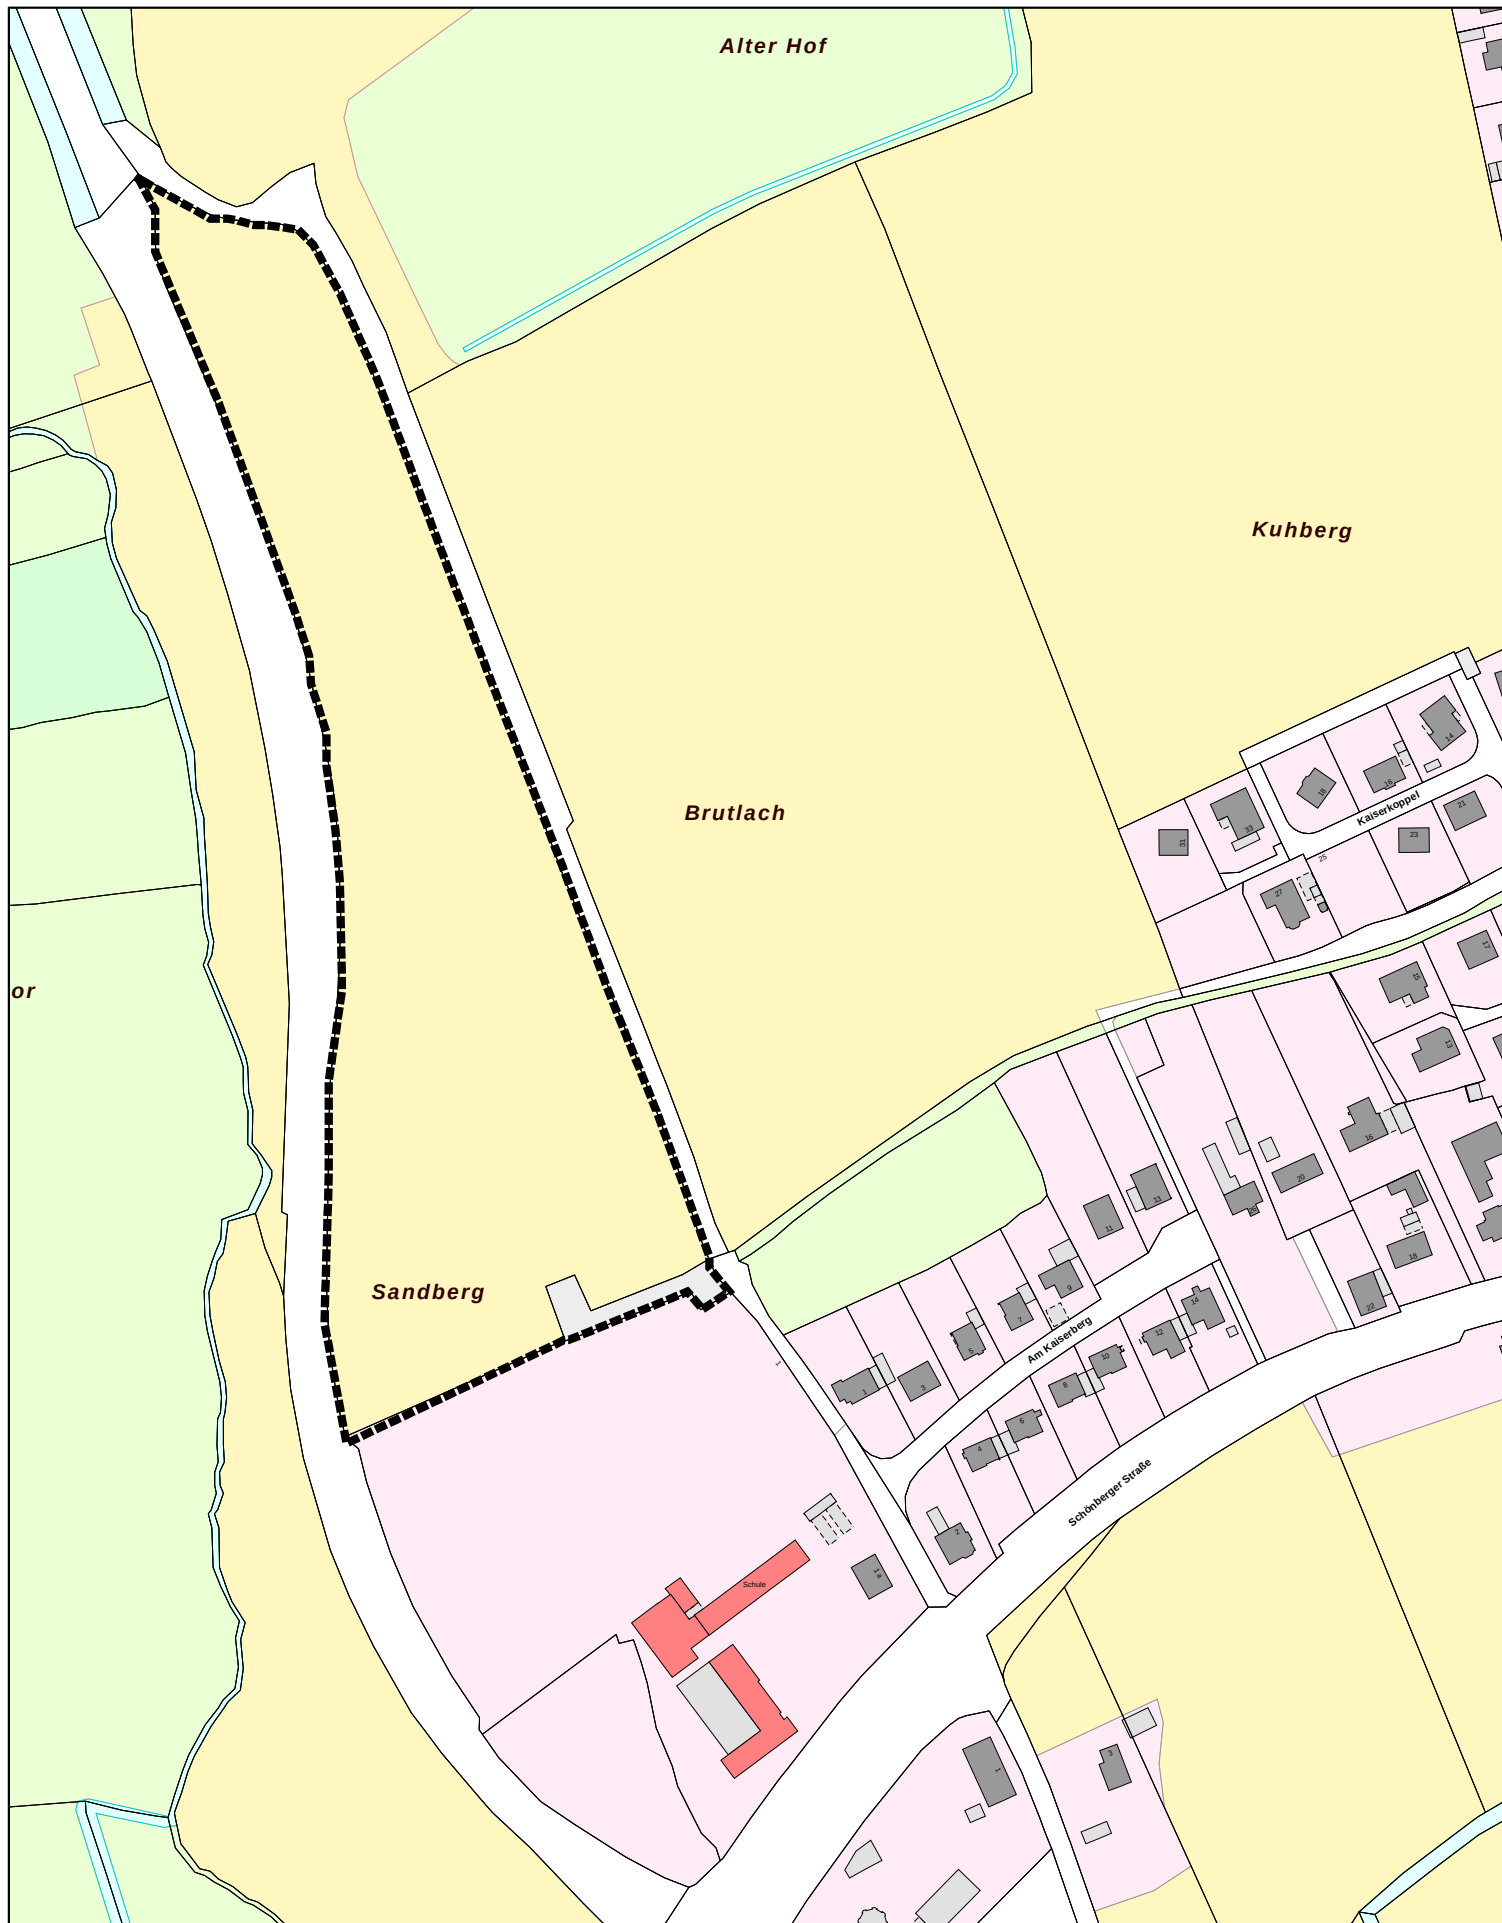

Amt Probstei
Knüll 4
24217 Schönberg

Datum: 13.09.2023

--- Geltungsbereich der 5. Änderung
des Flächennutzungsplanes

0 25 50 100 Meter

Maßstab
1:2.500

