

Dorfmitte Brodersdorf

Aufenthalts- und erlebnisorientierte Attraktivitätssteigerung Dorfmitte Brodersdorf



Carpinus betulus - Hecke 3 St./m



Lonicera pileata
(Zur Ergänzung)




Philadelphus coronarius



Ligustrum vulgare



Symphoricarpos 'Hancock'

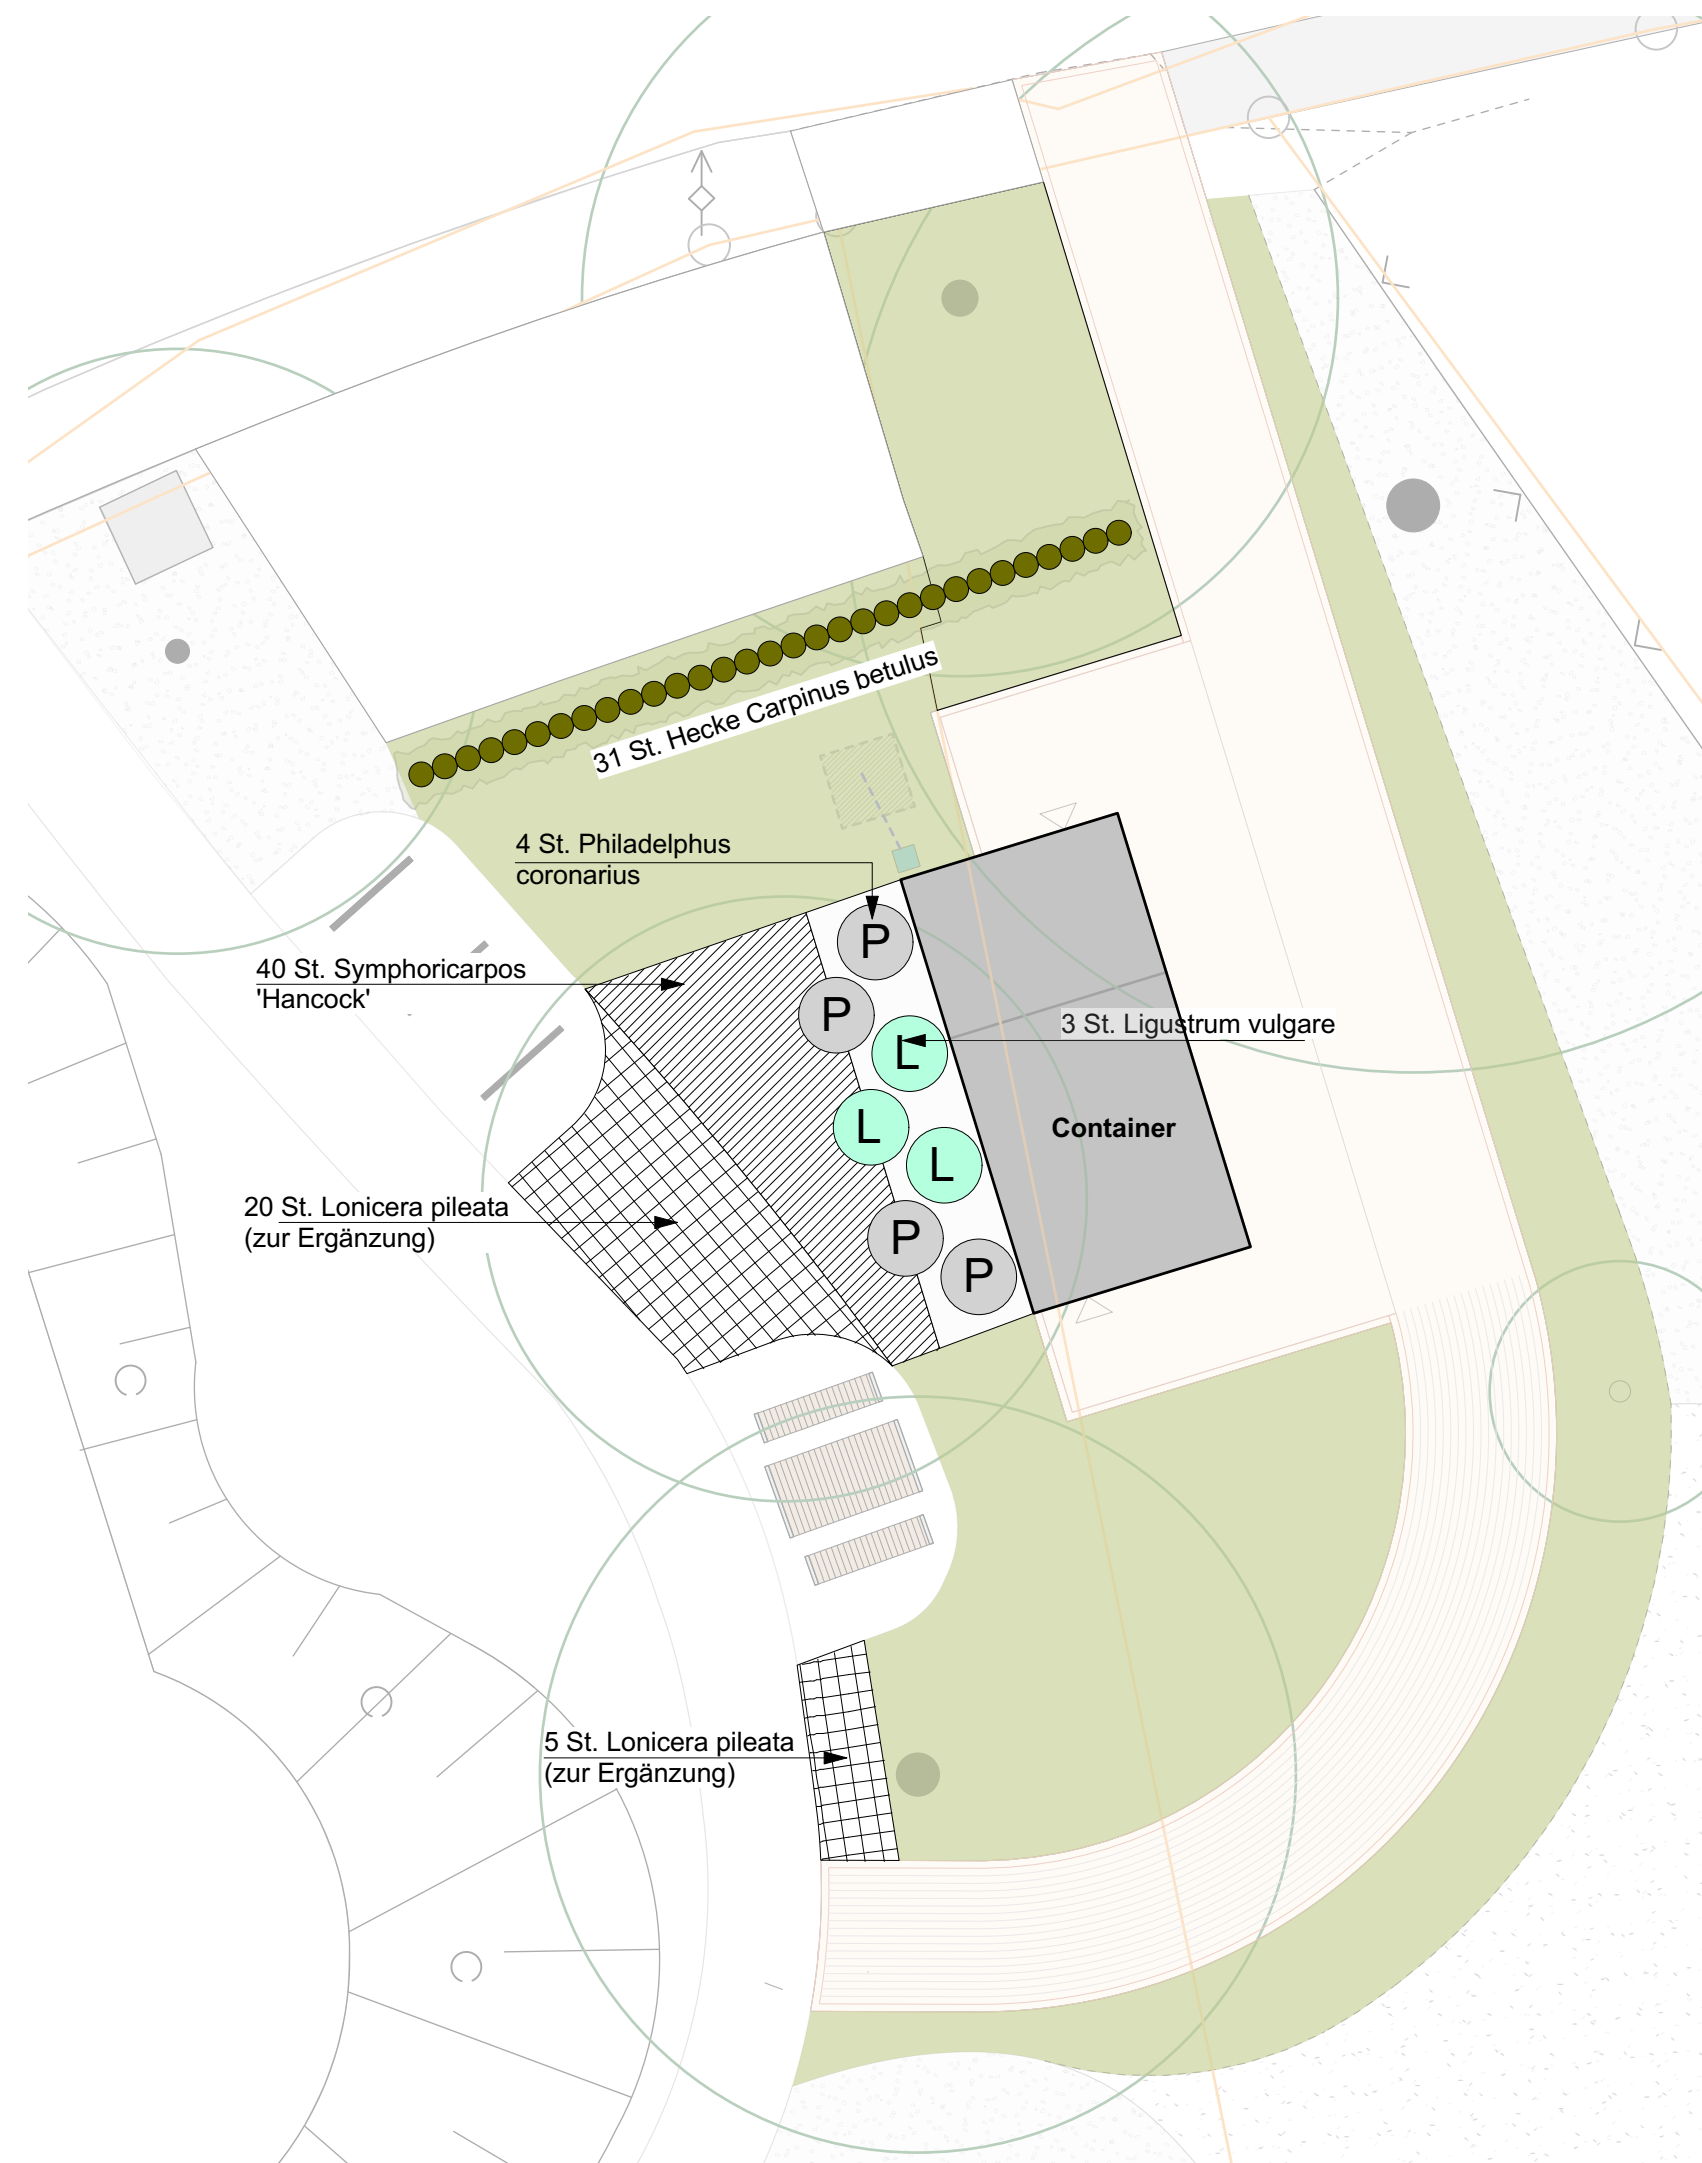

LEGENDE

- 31 St. Carpinus betulus - Hecke 3 St./m
- 25 St. Lonicera pileata (zur Ergänzung)
- 4 St. Philadelphus coronarius
- 3 St. Ligustrum vulgare
- 40 St. Symphoricarpos 'Hancock'



Luftbild

INDEX ÄNDERUNG GEZ. DATUM

MUHS Landschafts
Architekten

WEISSENBURGSTRASSE 4 | 24116 KIEL
FON: +49 431 58 09 28 10 | FAX: +49 431 58 09 28 13
INFO@MUHS-LA.COM | WWW.MUHS-LA.COM

PROJEKT:
**Aufenthalts- und erlebnisorientierte
Attraktivitätssteigerung Dorfmitte Brodersdorf**

AUFTRAGGEBER:
**Gemeinde Brodersdorf
- Der Bürgermeister -
über: Amt Probstei - Knüll 4 - 24217 Schönberg**

BEZEICHNUNG:
Pflanzplanung

MASSSTAB ZEICHEN DATUM PLAN. NR.
1:100 AZ 01.09.2023 20-03-90