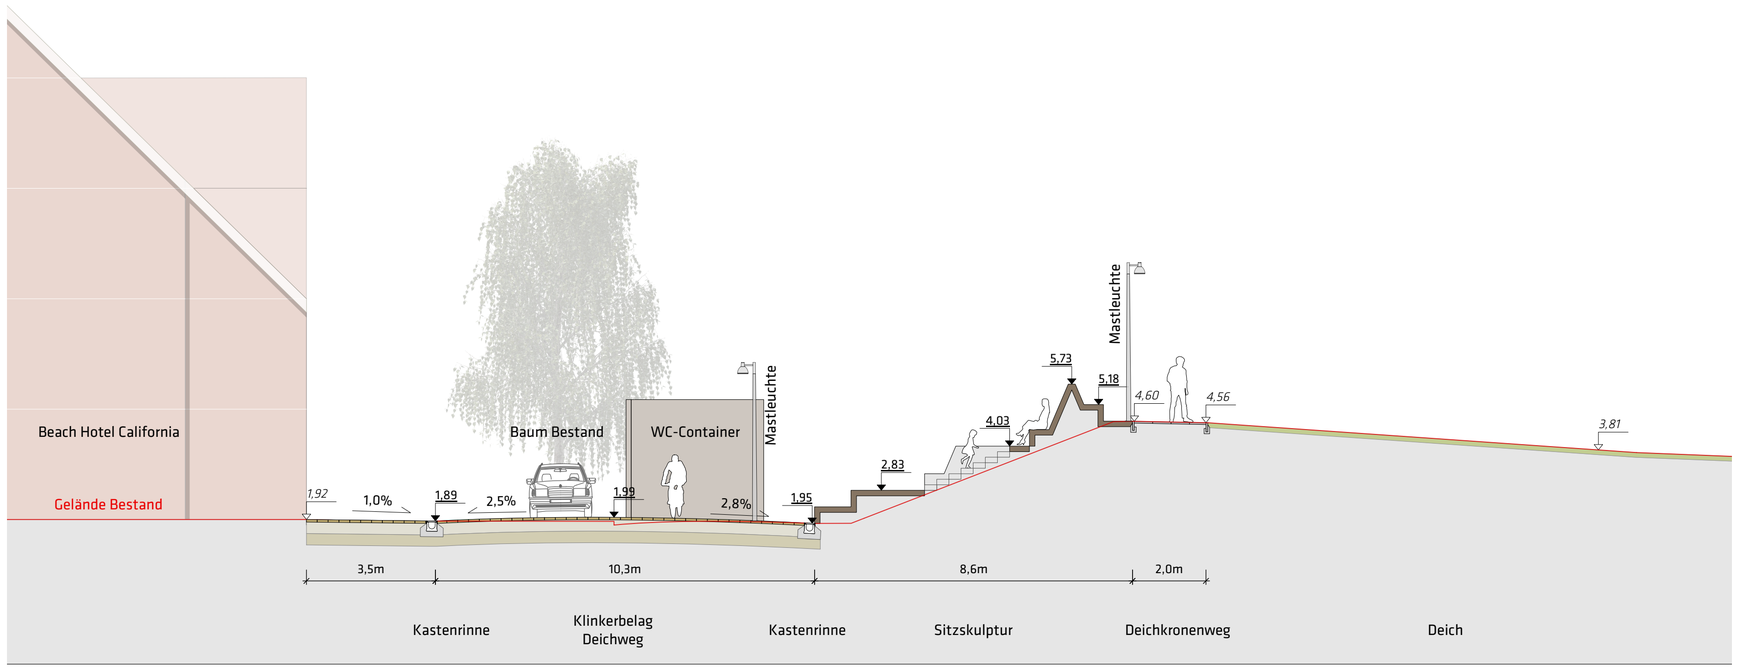

Schnittansicht E-E', Sitzskulptur Deich

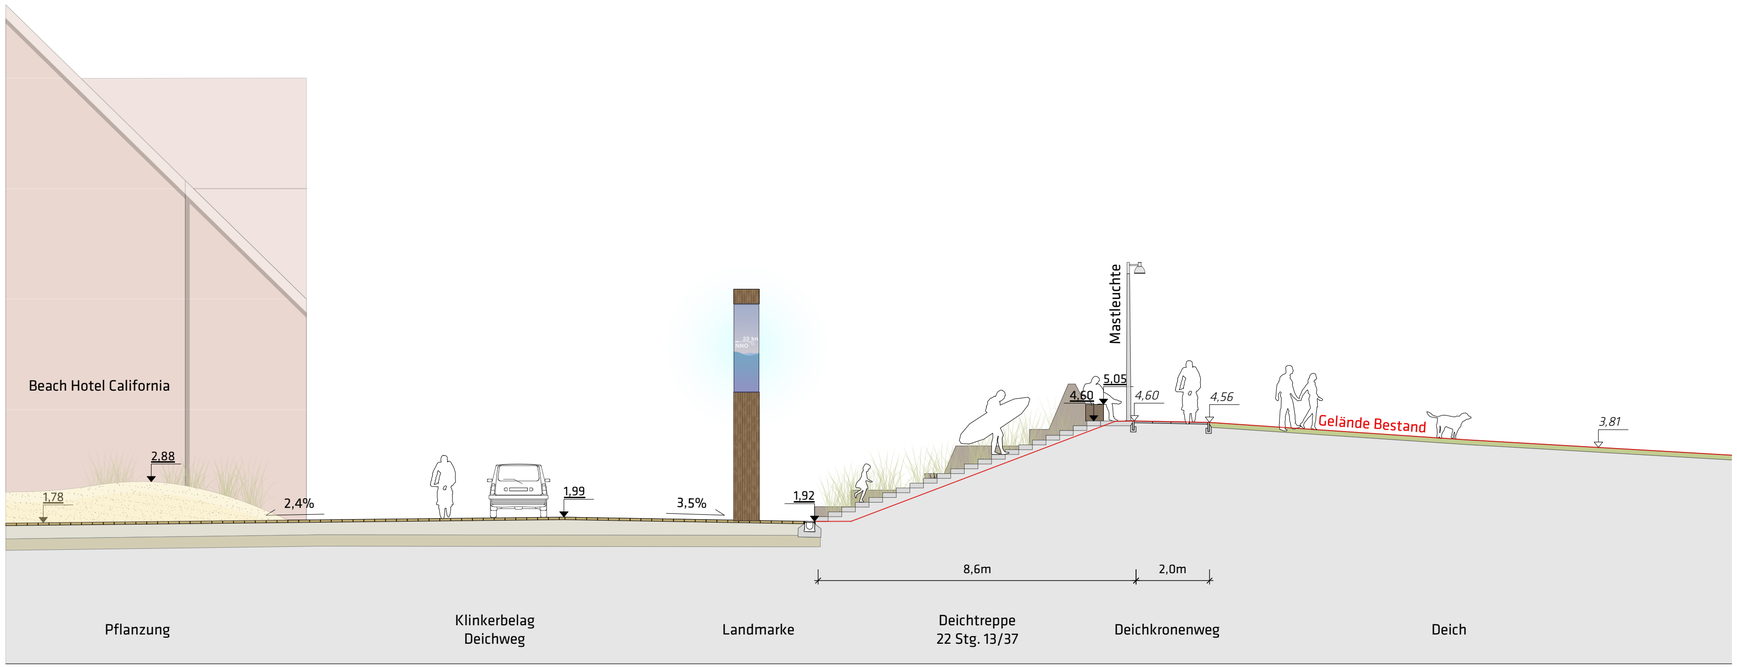

Schnittansicht F-F', Deichtreppe

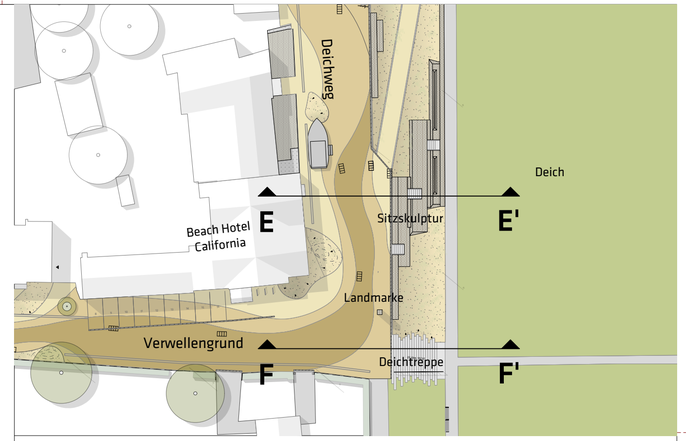

Verortung Schnittansichten, o.M.

Datum	Index	Name	Kurzbeschreibung

Lagebezugssystem:

Auftraggeber **Gemeinde Schönberg**

Knüll 4
24217 Schönberg
T 04344 306 1230

KLF

Generalplanung Freianlagen **POLA**
Landschaftsarchitekten GmbH

Neue Schönhauser Straße 16
10178 Berlin
T +49 (0)30 24 000 99 10 / F +49 (0)30 24 000 99 11

Architekt **Hans Finner** Architekt

Hongkonstraße 7
20457 Hamburg
T 040 807 921 250

Tragwerkplanung Ingenieurbauwerke **Studio C**

Lützowstraße 102/C
10785 Berlin
T +49 (0)30 705 094 60 / F +49 (0)30 705 094 67

Vermesser Vermessungsbüro **Dipl. Ing. Hinrich Möller**

Schwedendamm 11
24143 Kiel
T 0431 91002122

	Name	Datum	Unterschrift
bearb.	NW, ABa	06.05.22	
gez.	NW, ABa	06.05.22	
gepr.	JM	06.05.22	

Projekt Freianlagen
T-Konzept Binnenpromenade Kalifornien

220429_KLF_4_Schnitt.vwx

LPH	Plan-Nr	Index	Plangröße	Maßstab
4	LA-SN-102	-	0,700m / 0,420m	1:100

Schnittansichten Deichweg

gilt nur in Verbindung mit Prüfvermerk:

Auftraggeber

Generalplaner