


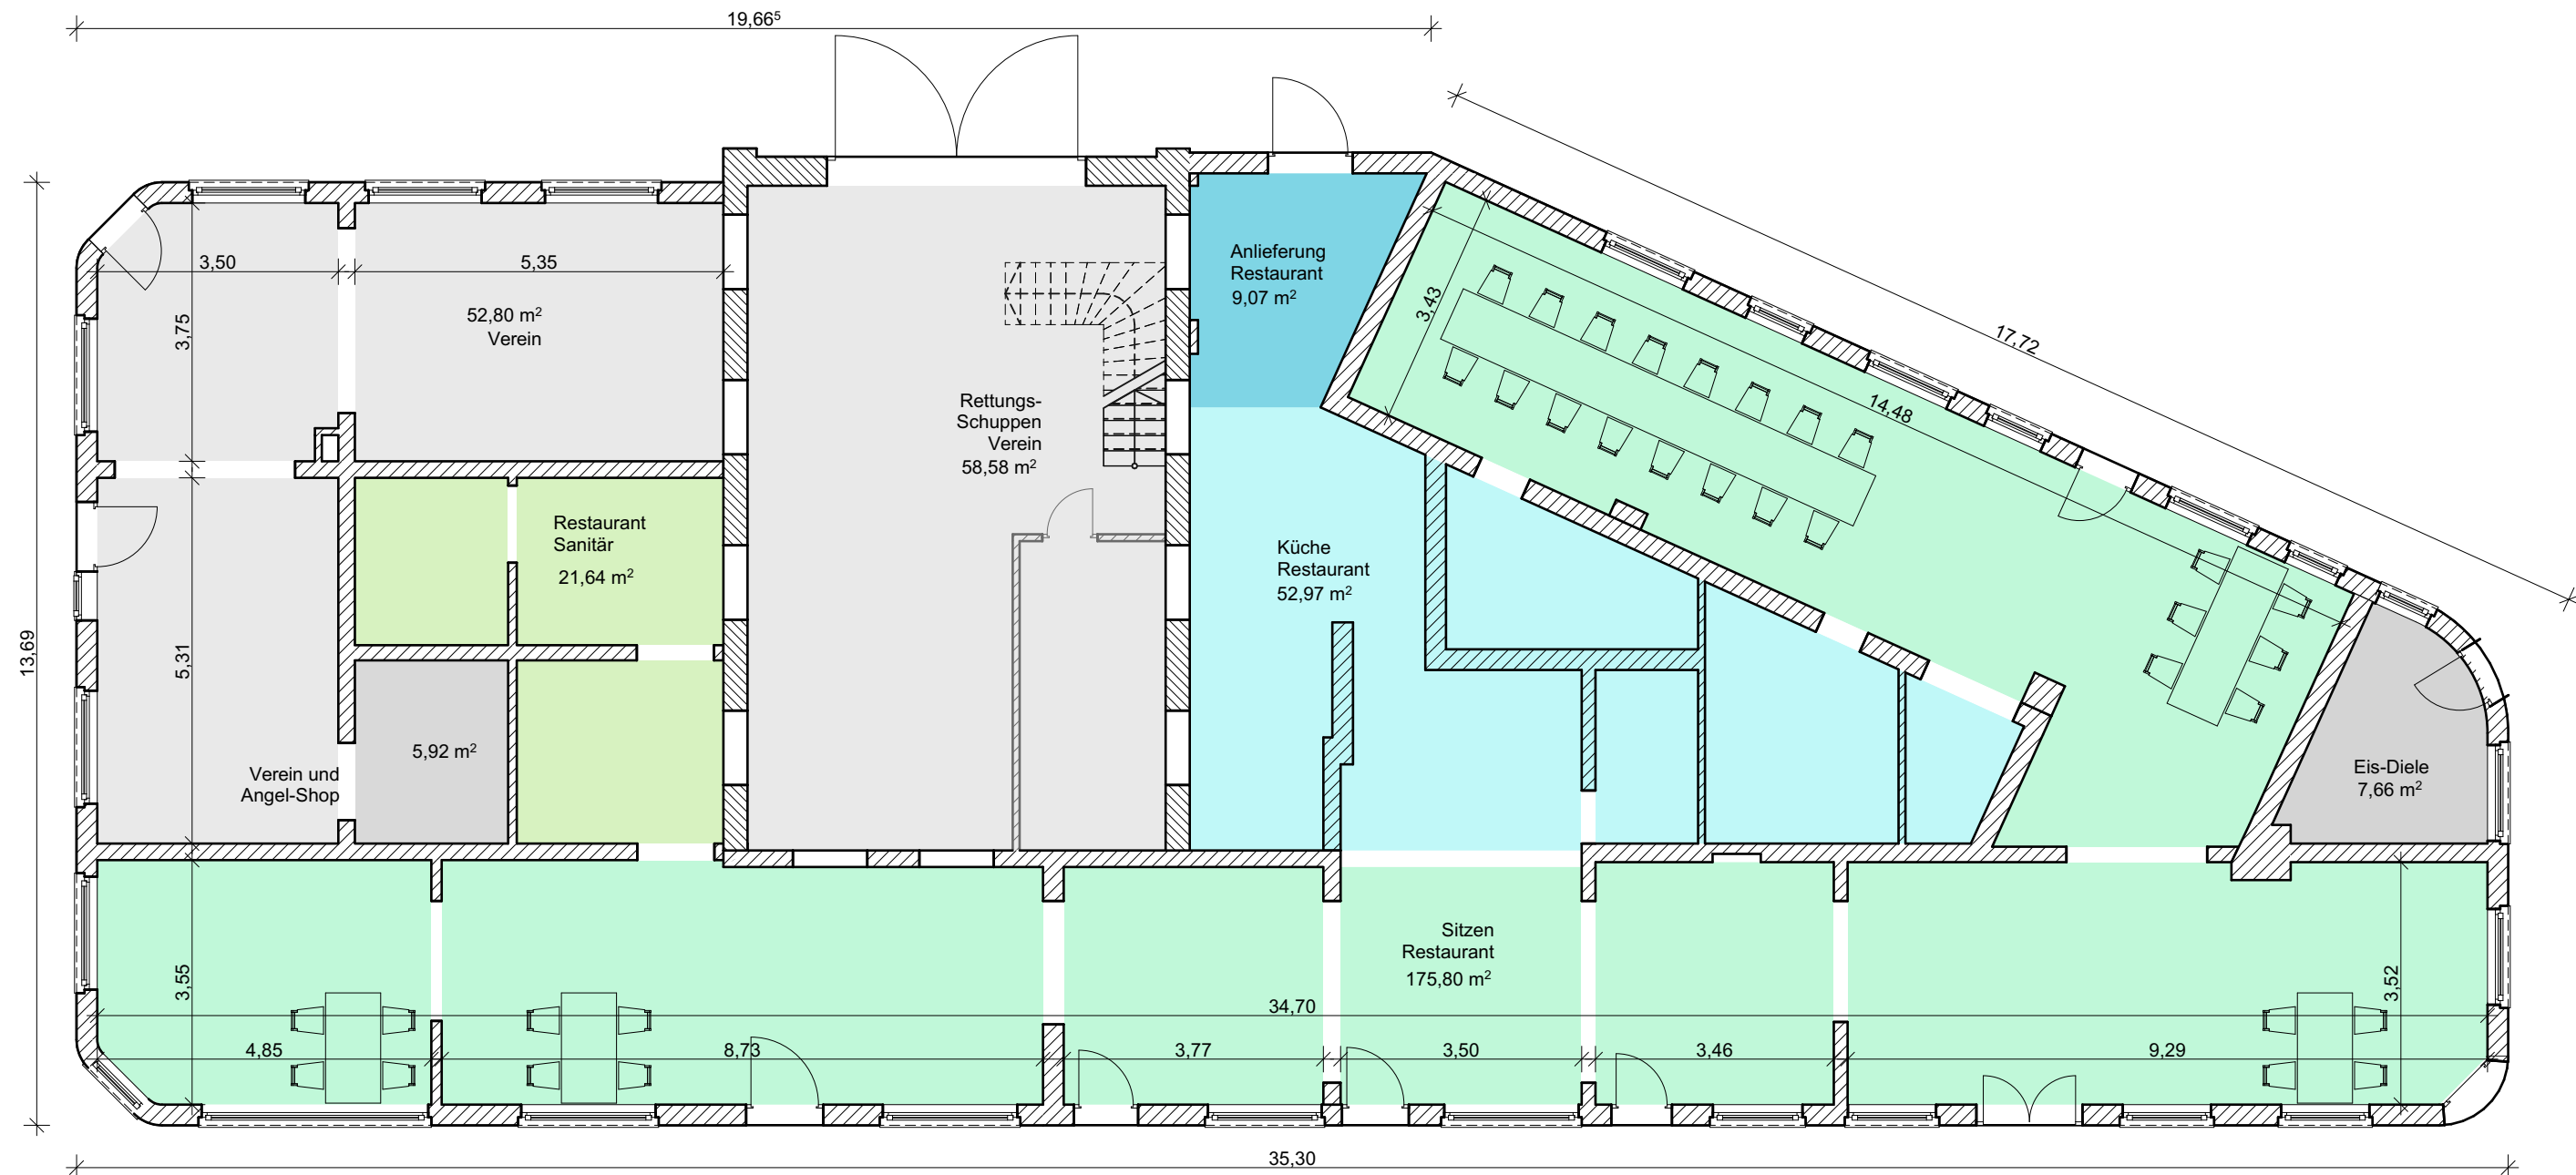

Bauherr		Unterschrift	
Gemeinde Laboe über: Amt Probstei Knüll 4 24217 Schönberg			
Bauvorhaben		Strandpavillon Laboe	
Objekt		Strandpavillon Laboe - Am Hafenplatz 5 24235 Laboe	
Planstatus		Findung Nutzungskonzept	
Planinhalt		Grundriss	
Planverfasser		Archi-Tektor PartG mbB CHRISTIAN STOIKE YVES KERSCHKAMP ARCHITEKTEN • DIPL. - ING. Wilhelmplatz 2a - 24116 Kiel Tel.: 0431-97443-0 - Fax: 97443-33	
Maßstab	Bearbeitung	Plan-Nr./ Datum	Index
1:100 Format: DIN A3		1064a 05.10.2023	

Hinweise:
Alle Maße sind am Bau verantwortlich zu prüfen und nachzumessen,
Abweichungen oder Bedenken sind der Bauleitung unverzüglich mitzuteilen.