

b)	19.04.2023 Heizraum der TG
a)	14.03.2023 Vorentwurf mit Gründach



BAUVORHABEN:

2106 - Neubau eines
Mehrfamilienhauses
Kleine Mühlenstraße
24217 Schönberg

Bauvoranfrage

AUFTRAGGEBER:

Frank Vetter
Dorfstraße 22
24217 Fiefbergen

1. Obergeschoss

HENRIK DIETZ ARCHITEKT


Dorfstraße 13
24239 Achterwehr
Tel: 04340-49 89 426
E-Mail: mail@henrikdietz.de

Maßstab	Blattgröße	Planersteller	Datum
	420*297 A3	HDA	06.03.24

Plannummer	
2106 BV 1_OG b)	

AUFTRAGGEBER

ARCHITEKT

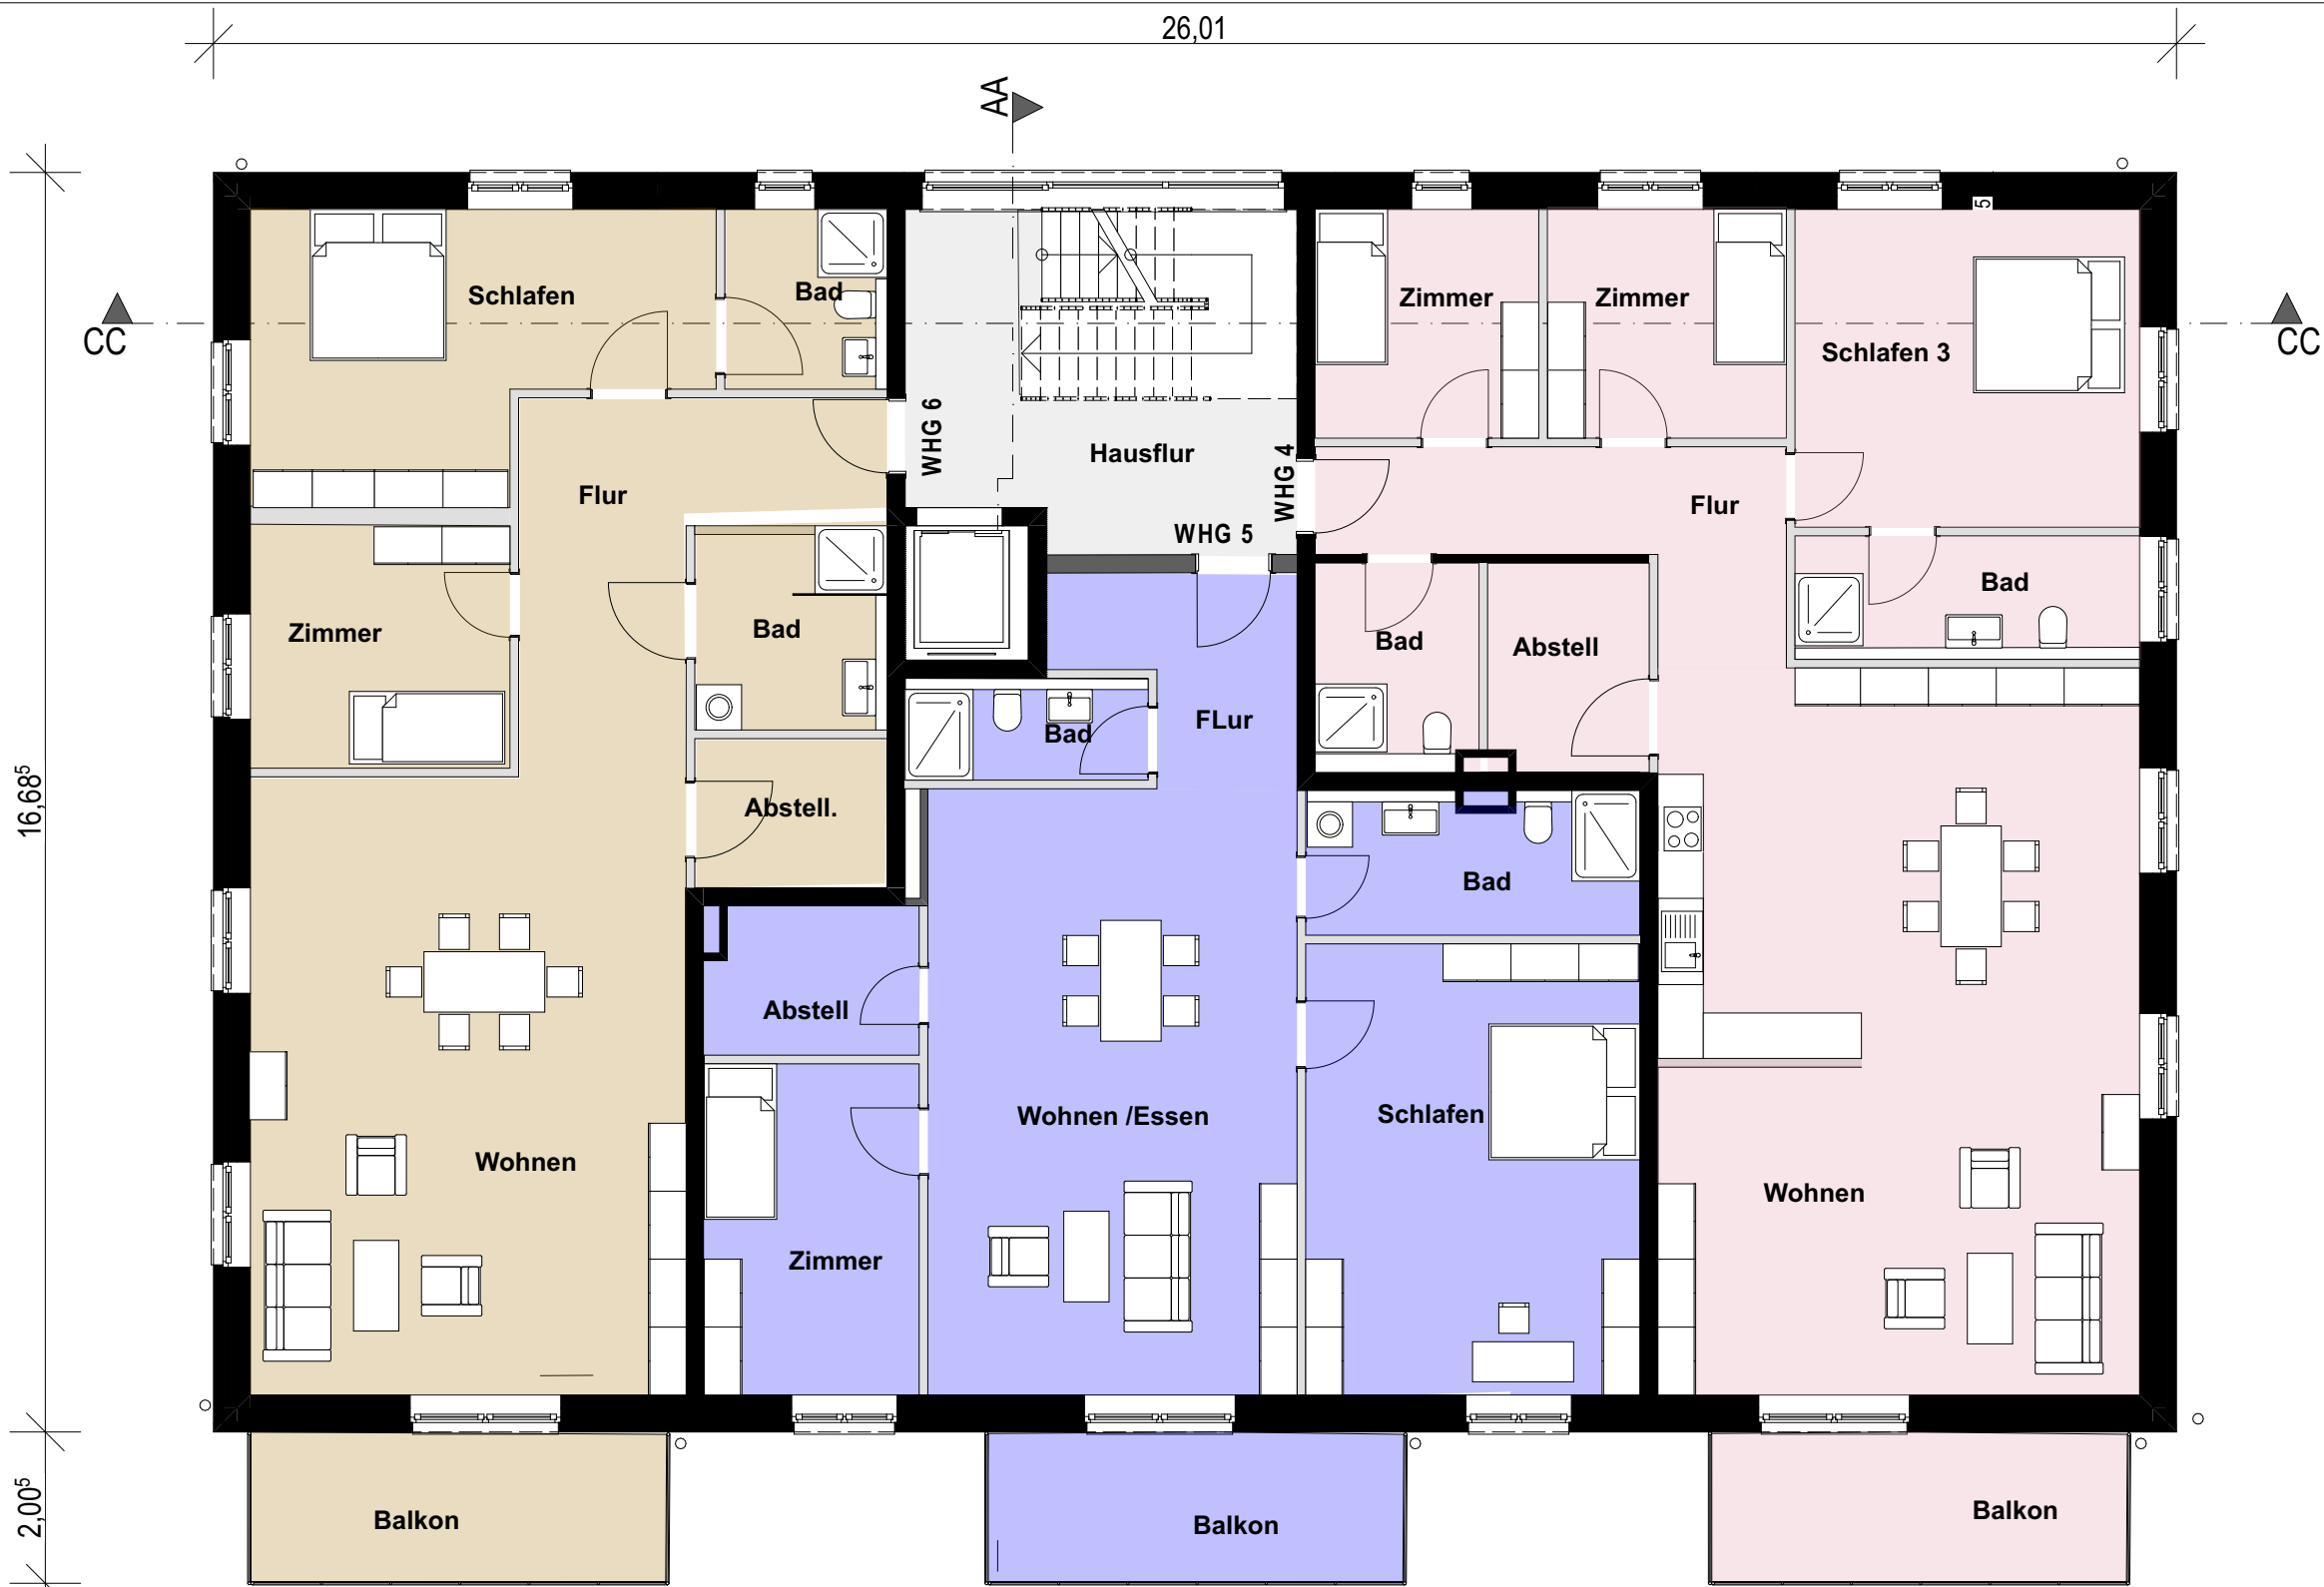

WHG 6	
Raumname	Gemessene Fläche
Flur	14,90 m ²
Bad	6,92 m ²
Abstell.	4,85 m ²
Wohnen	47,17 m ²
Zimmer	11,08 m ²
Schlafen	20,19 m ²
Bad	5,07 m ²
Balkon	11,03 m ²
Summe	121,21 m ²

WHG 5	
Raumname	Gemessene Fläche
FLur	7,16 m ²
Bad	8,48 m ²
Schlafen	26,43 m ²
Wohnen /Essen	39,27 m ²
Zimmer	12,49 m ²
Abstell	5,65 m ²
Bad	3,86 m ²
Balkon	11,02 m ²
Summe	114,36 m ²

WHG 4	
Raumname	Gemessene Fläche
Flur	11,47 m ²
Zimmer	8,98 m ²
Zimmer	9,67 m ²
Schlafen 3	19,32 m ²
Bad	7,50 m ²
Wohnen	61,47 m ²
Abstell	5,94 m ²
Bad	6,06 m ²
Balkon	11,04 m ²
Summe	141,45 m ²