


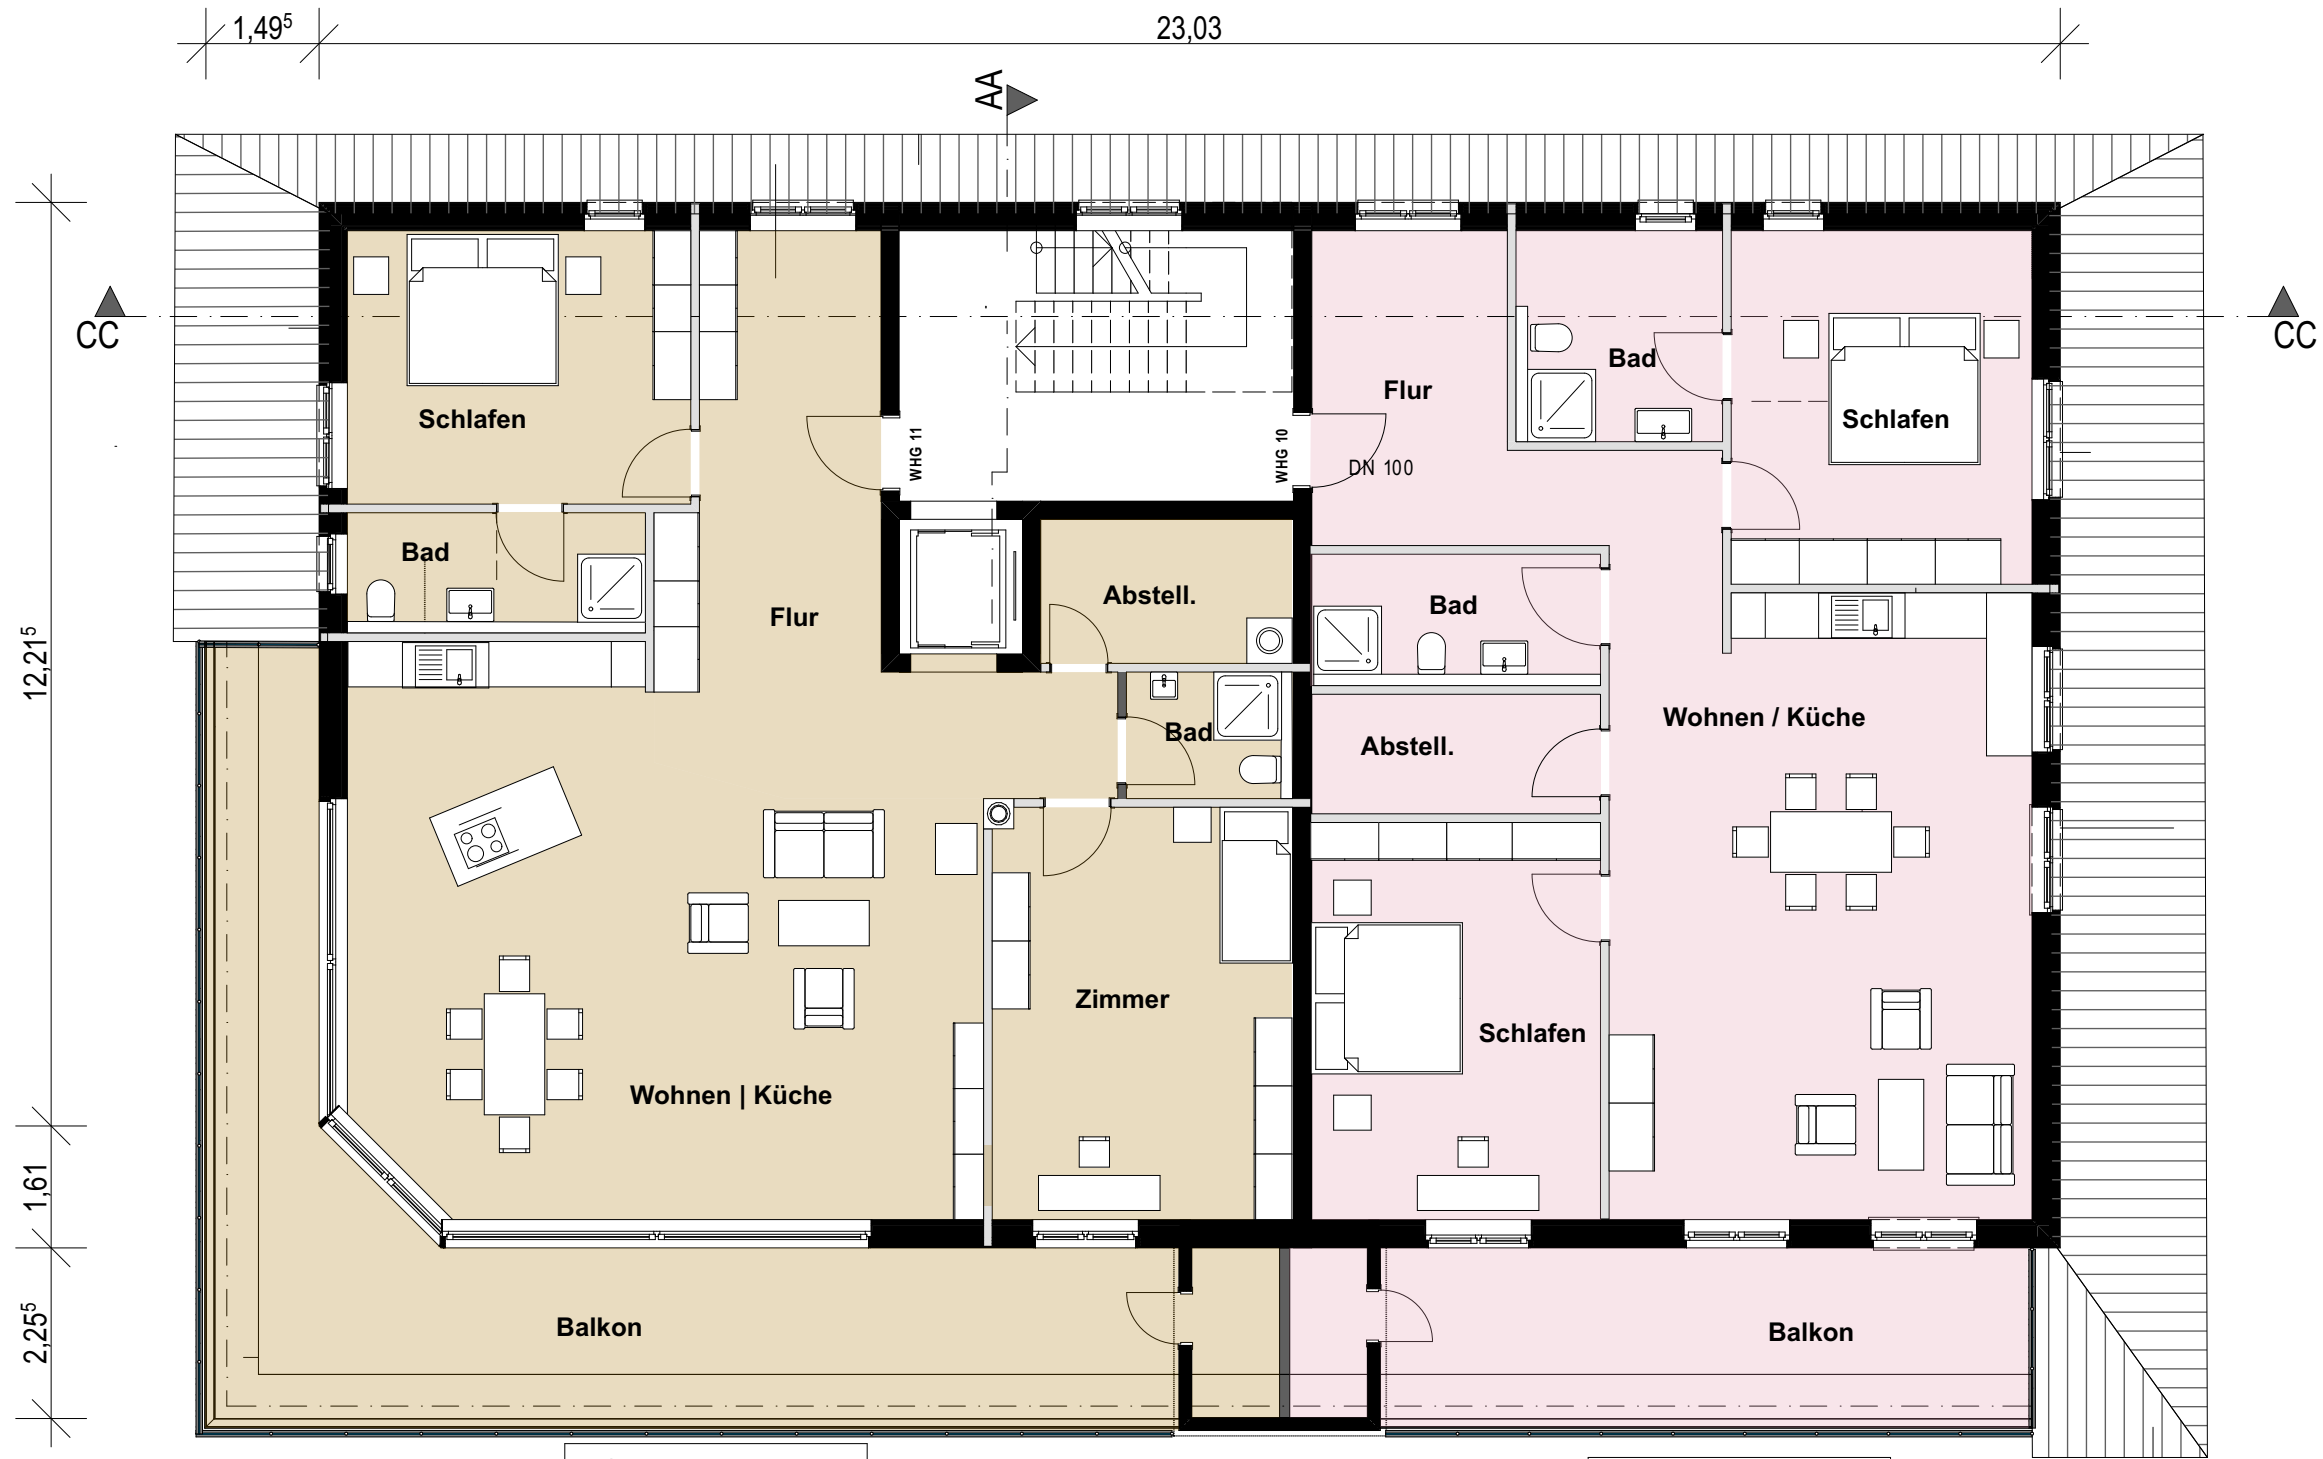

WHG 11	
Raumname	Gemessene Fläche
Flur	24,80 m²
Abstell.	6,33 m²
Bad	3,68 m²
Zimmer	21,53 m²
Wohnen Küche	54,64 m²
Bad	6,26 m²
Schlafen	16,42 m²
Balkon	46,94 m²
Summe	180,60 m²

WHG 10	
Raumname	Gemessene Fläche
Flur	16,54 m²
Bad	7,62 m²
Schlafen	18,60 m²
Wohnen / Küche	45,05 m²
Schlafen	20,05 m²
Abstell.	6,08 m²
Bad	6,67 m²
Balkon	22,77 m²
Summe	143,38 m²

- b) 19.04.2023 | Verglasung Ecke WHG 11
a) 14.03.2023 | Vorentwurf mit Gründach

3.OG



BAUVORHABEN:

2106 - Neubau eines
Mehrfamilienhauses
Kleine Mühlenstraße
24217 Schönberg

Bauvoranfrage

AUFTRAGGEBER:

Frank Vetter
Dorfstraße 22
24217 Fiefbergen

3. Obergeschoss

HENRIK DIETZ ARCHITEKT

Dorfstraße 13
24239 Achterwehr
Tel: 04340-49 89 426
E-Mail: mail@henrikdietz.de

Maßstab	Blattgröße	Planersteller	Datum
1:100	420*297 A3	HDA	06.03.24

Plannummer
2106 BV GR 3_OG

b)
AUFTRAGGEBER

ARCHITEKT