


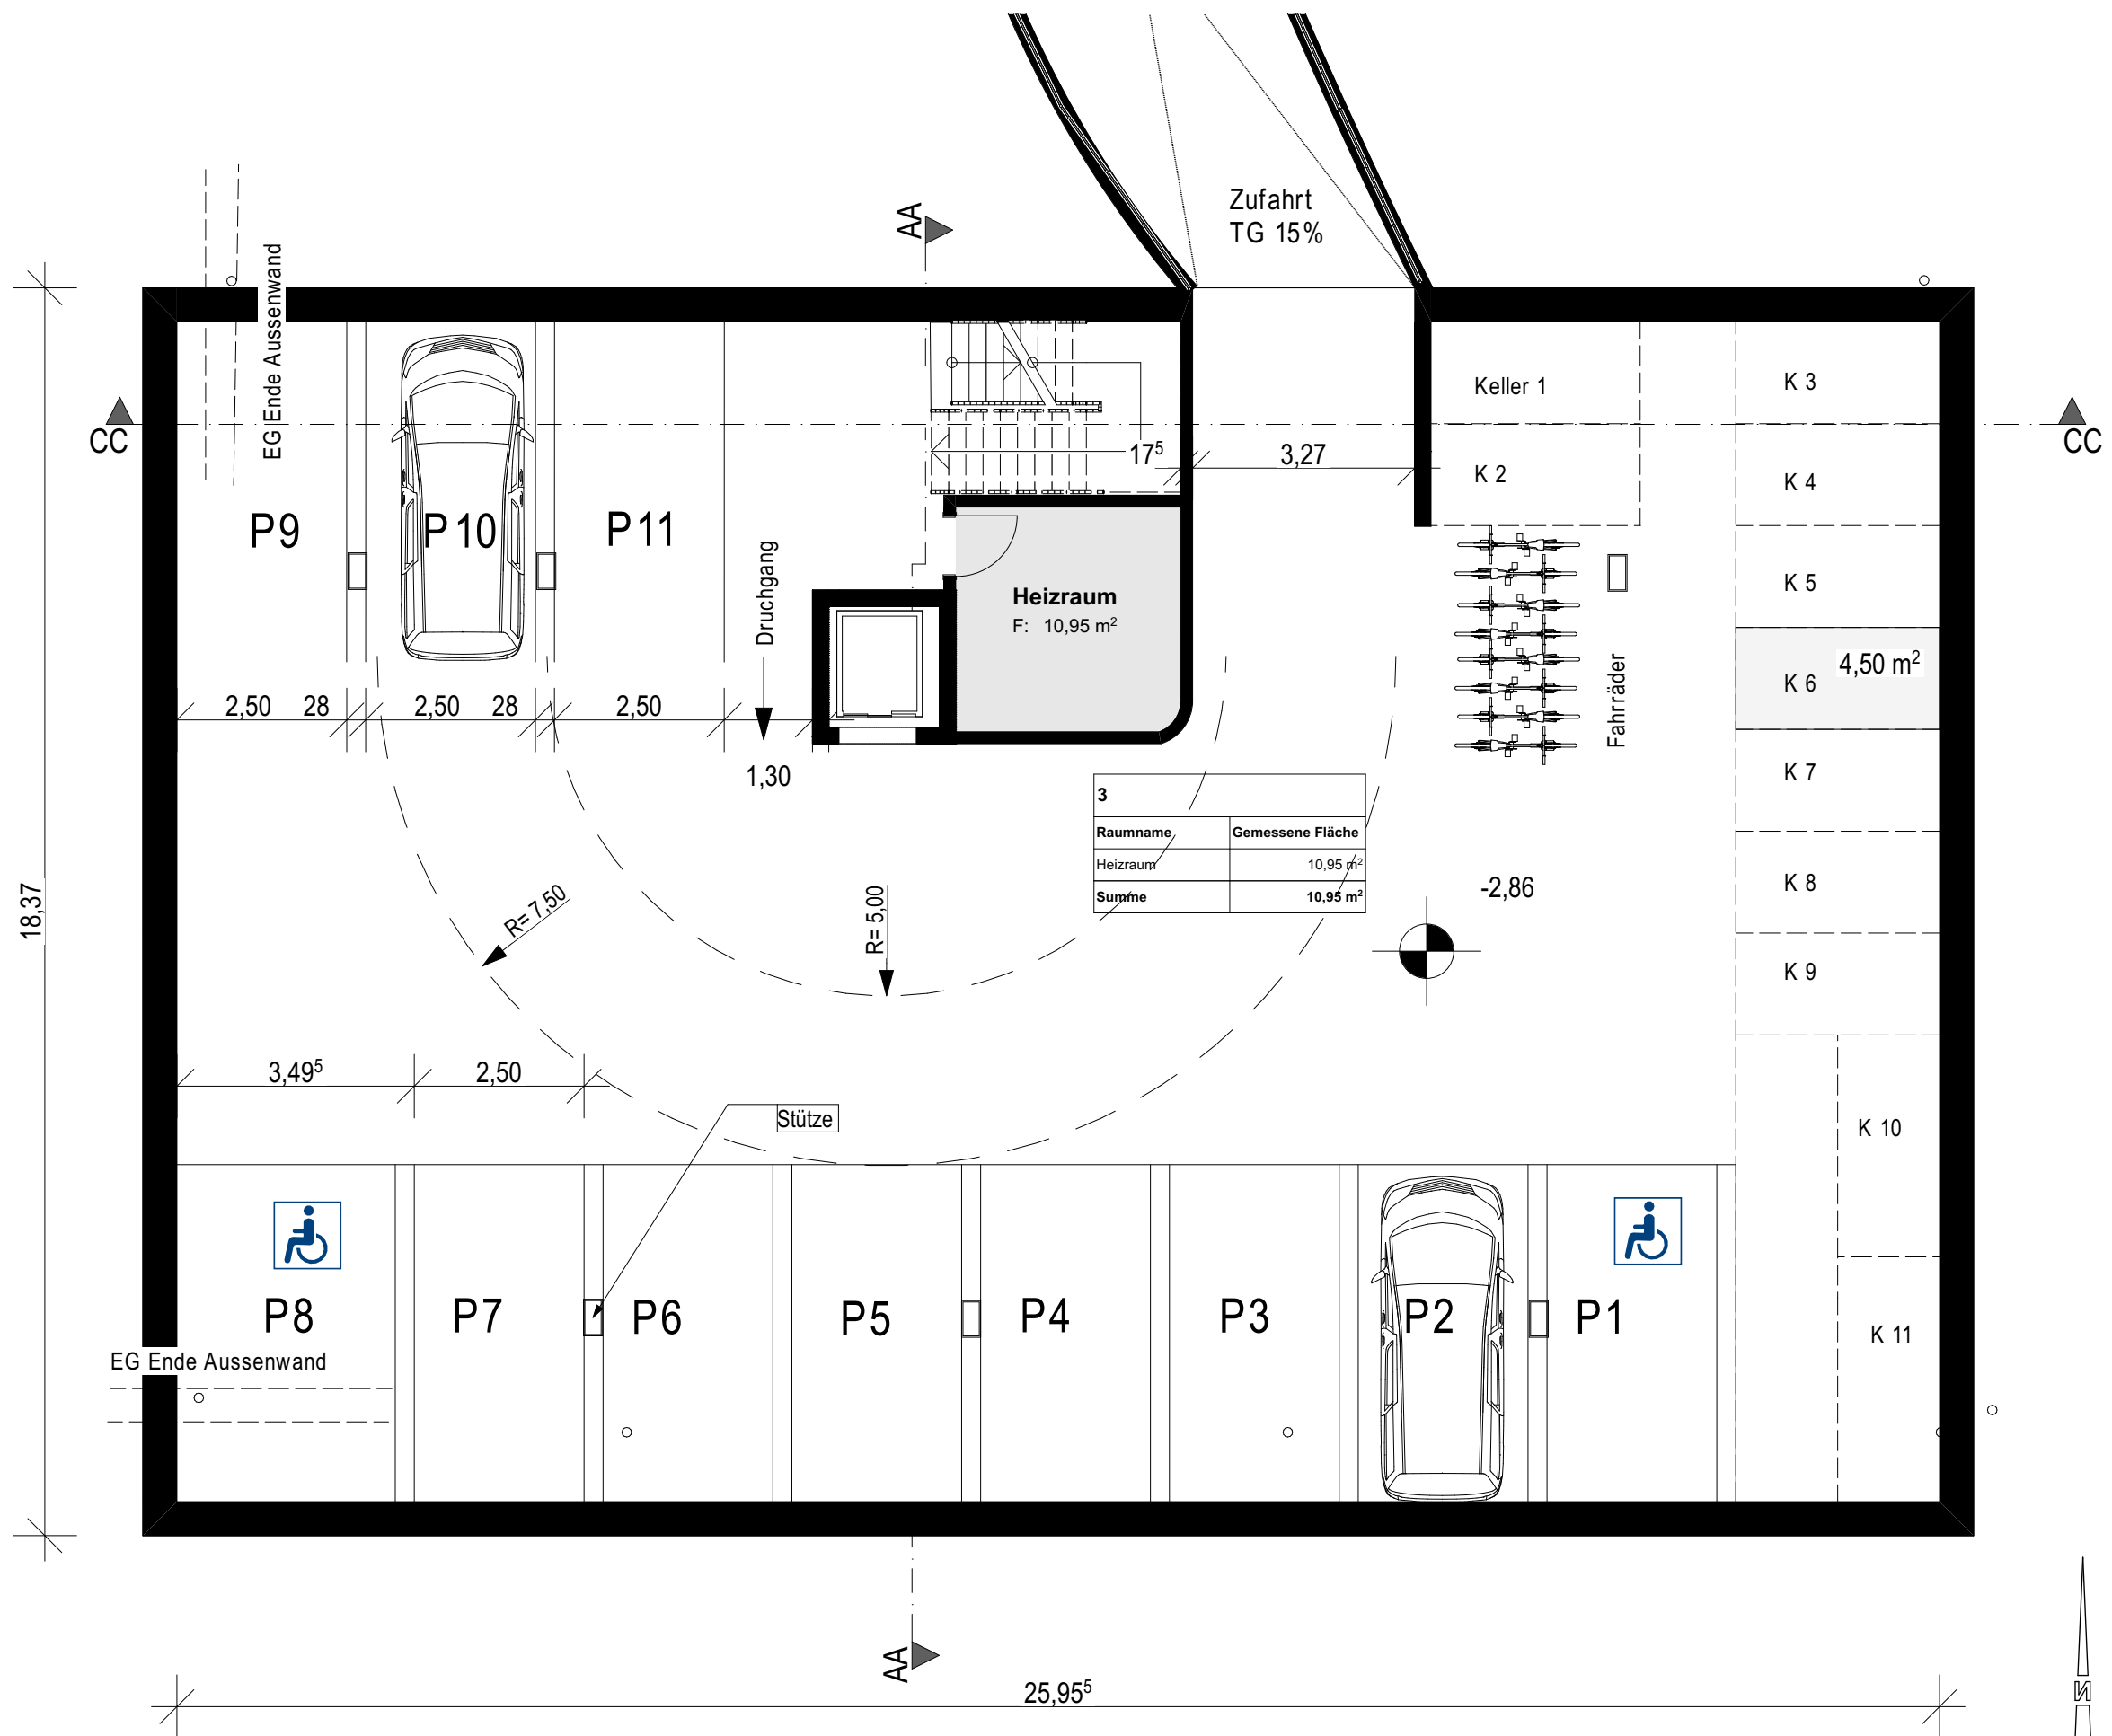

b)	19.04.2023 Heizraum der TG
a)	14.03.2023 Vorentwurf mit Gründach



BAUVORHABEN:

2106 - Neubau eines
Mehrfamilienhauses
Kleine Mühlenstraße
24217 Schönberg

Bauvoranfrage

AUFTRAGGEBER:

Frank Vetter
Dorfstraße 22
24217 Fiefbergen

Tiefgarage

HENRIK DIETZ ARCHITEKT

Dorfstraße 13
24239 Achterwehr
Tel: 04340-49 89 426
E-Mail: mail@henrikdietz.de

Maßstab 1:100	Blattgröße 420*297 A3	Planersteller HDA	Datum 06.03.24
Plannummer 2106 BV 2_TG b)			

AUFTRAGGEBER

ARCHITEKT