



ÜBERSICHT
AMT LUTTERBEK
UMGESTALTUNG KONFERENZSÄLE

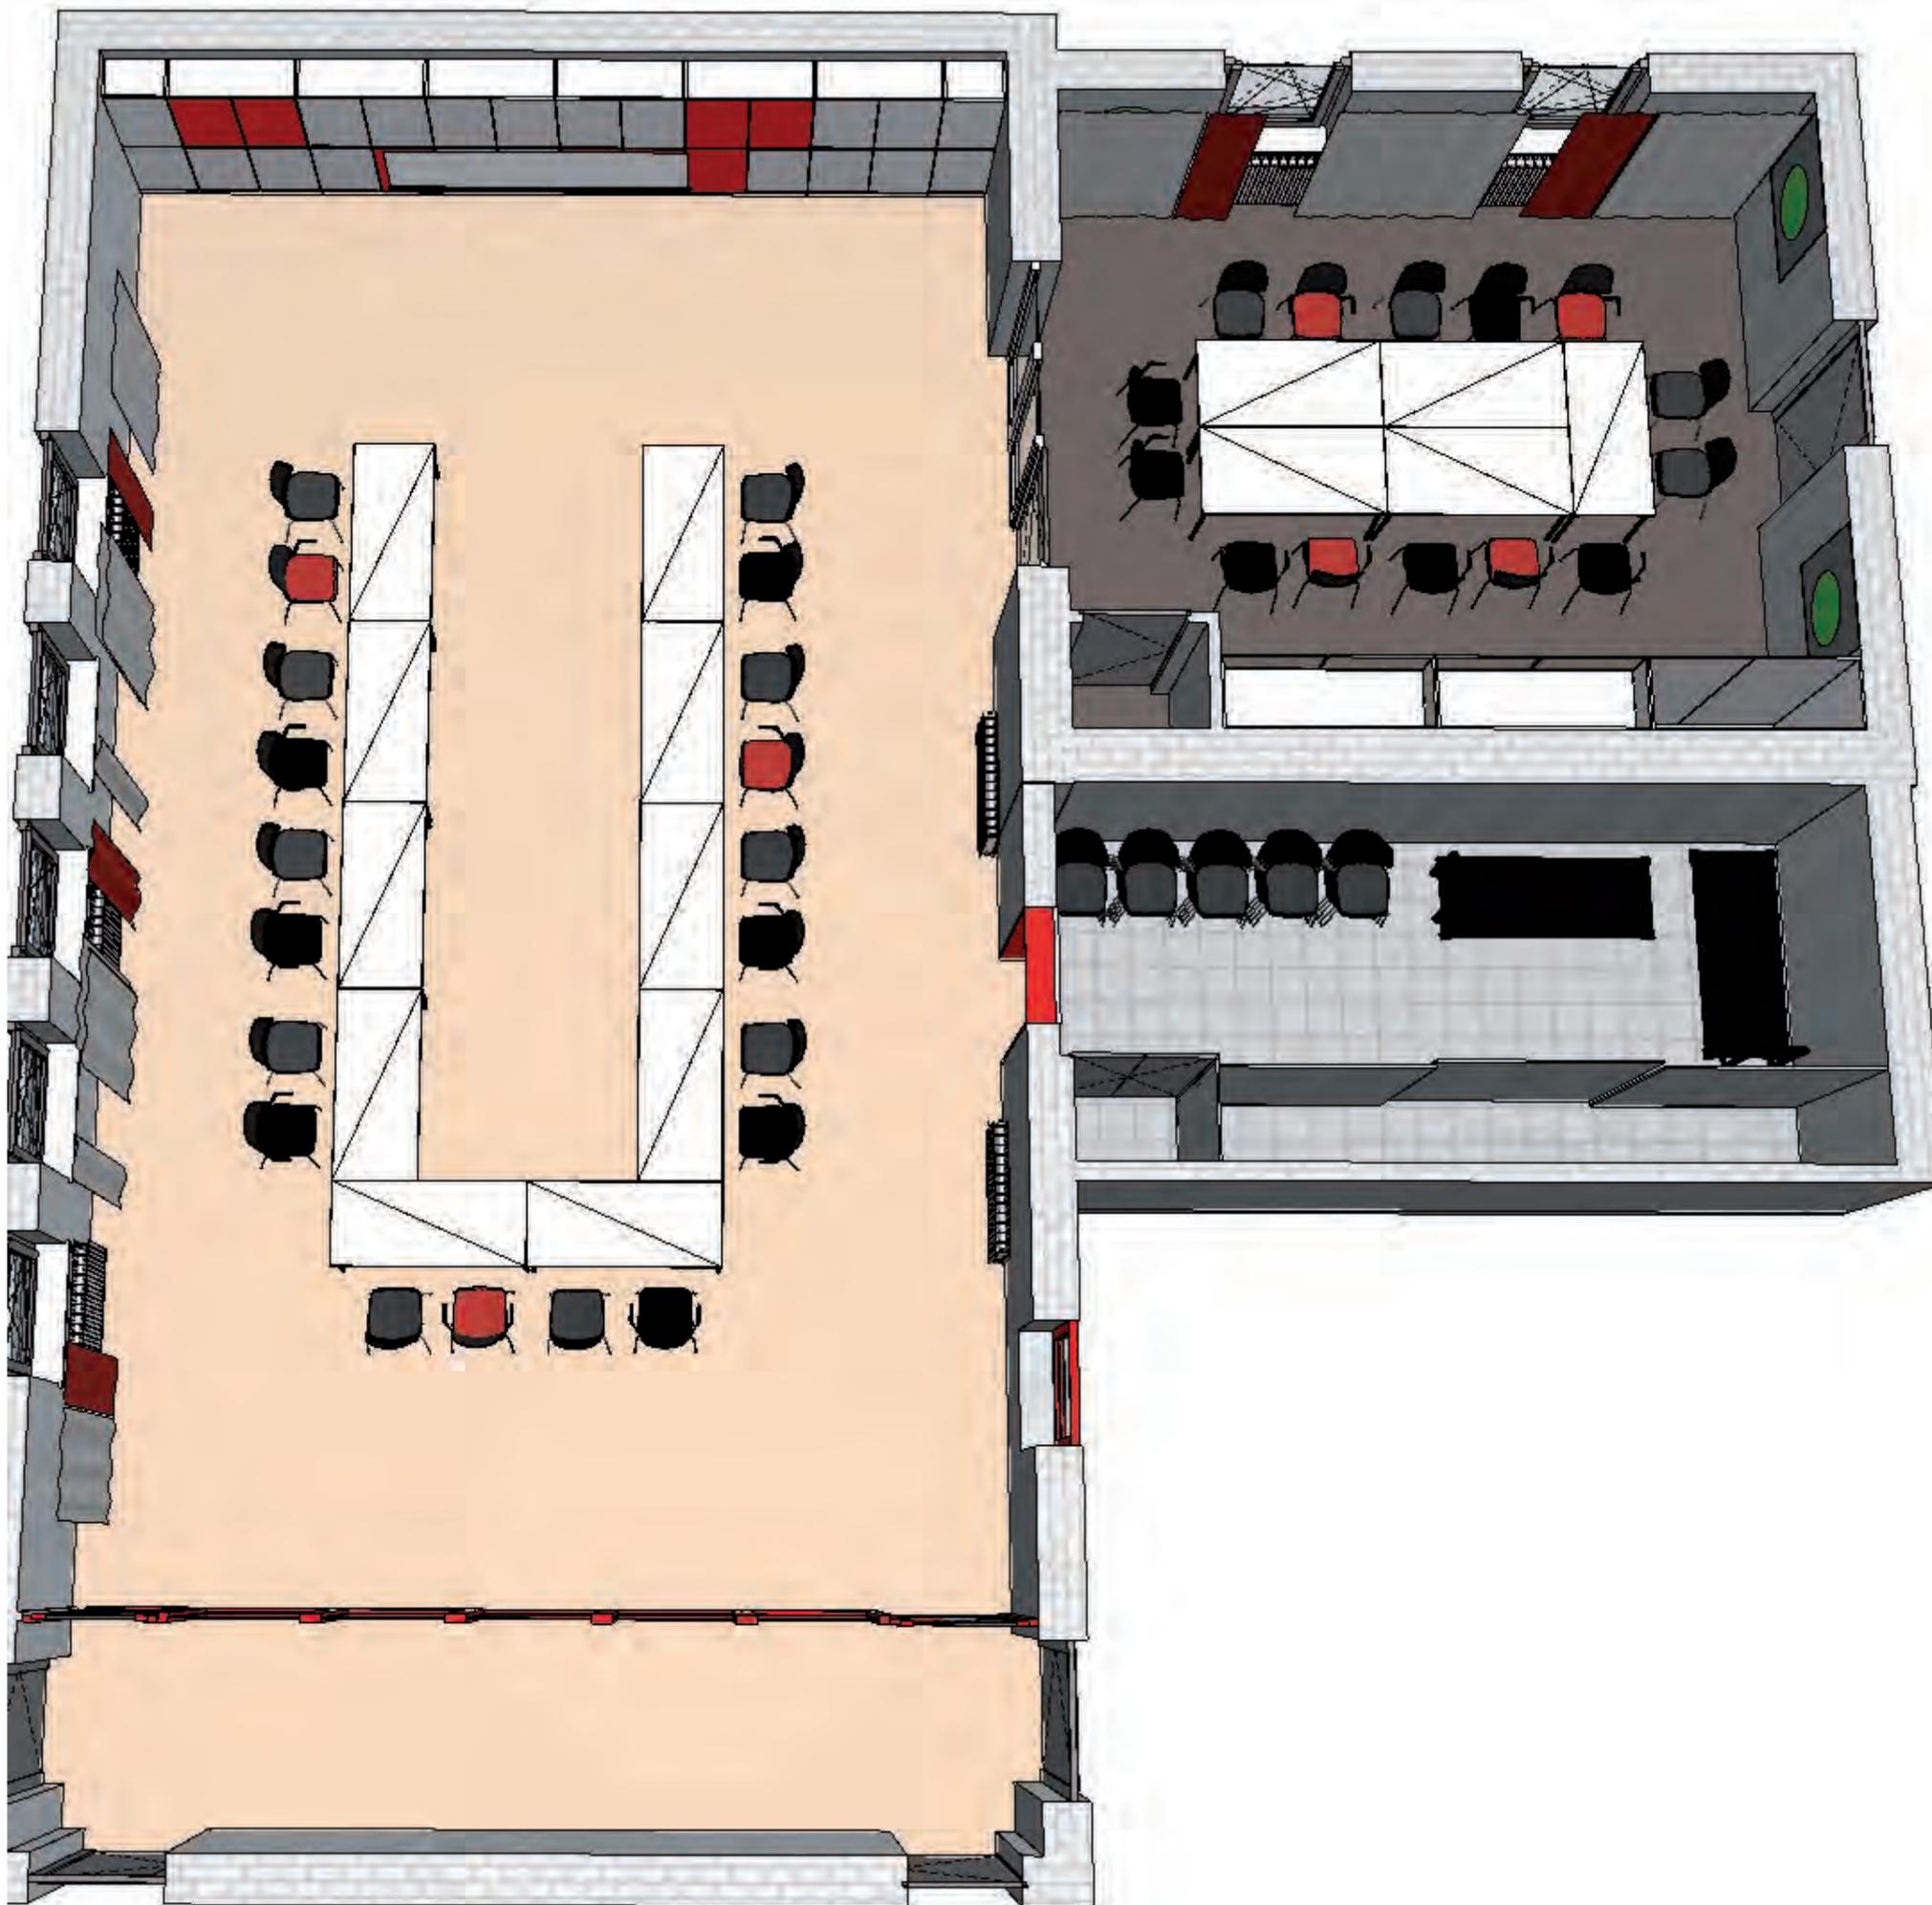

[b] böhmker konzept


Bank- und Objekteinrichtungen
GU-Innenausbau
Stockholmstraße 12 · 24109 Kiel
T 0431/780 52-0
F 0431/780 52-90
M info@boehmker-konzept.de

ÜBERSICHT
AMT LUTTERBEK
UMGESTALTUNG KONFERENZSÄLE

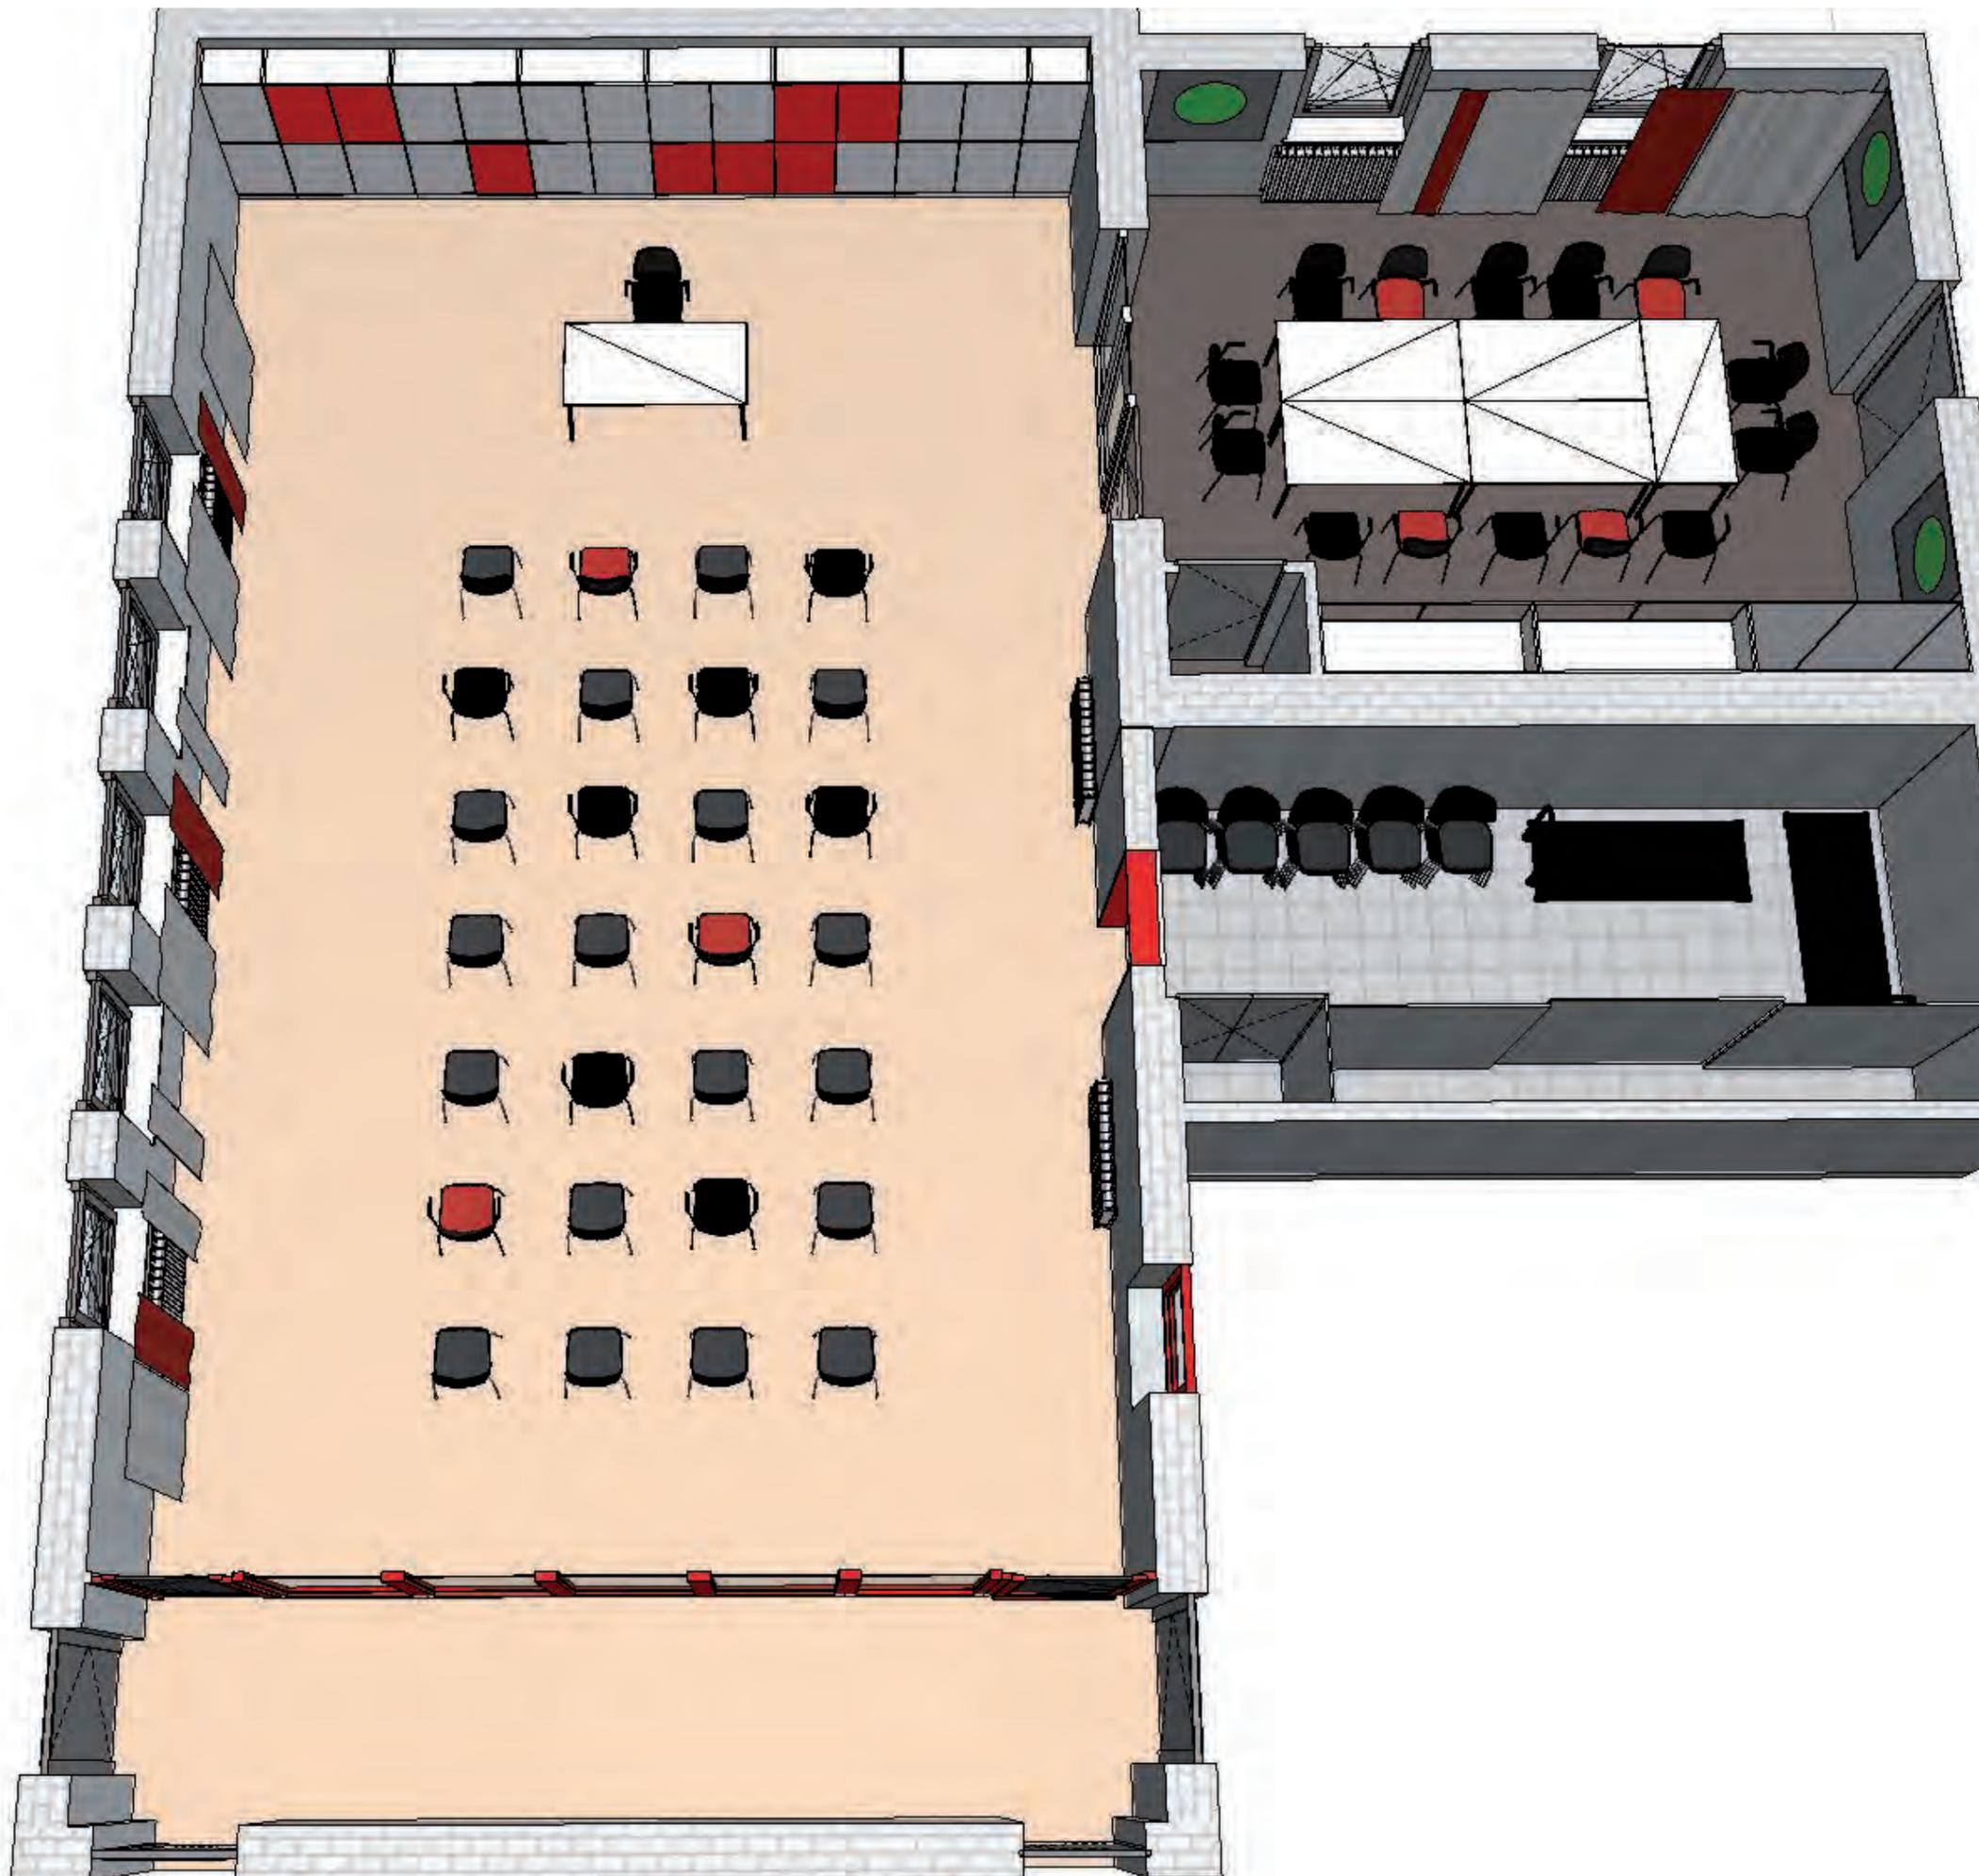

b böhmker konzept

Bank- und Objekteinrichtungen
GU-Innenausbau
Stockholmstraße 12 · 24109 Kiel
T 0431/780 52-0
F 0431/780 52-90
M info@boehmker-konzept.de

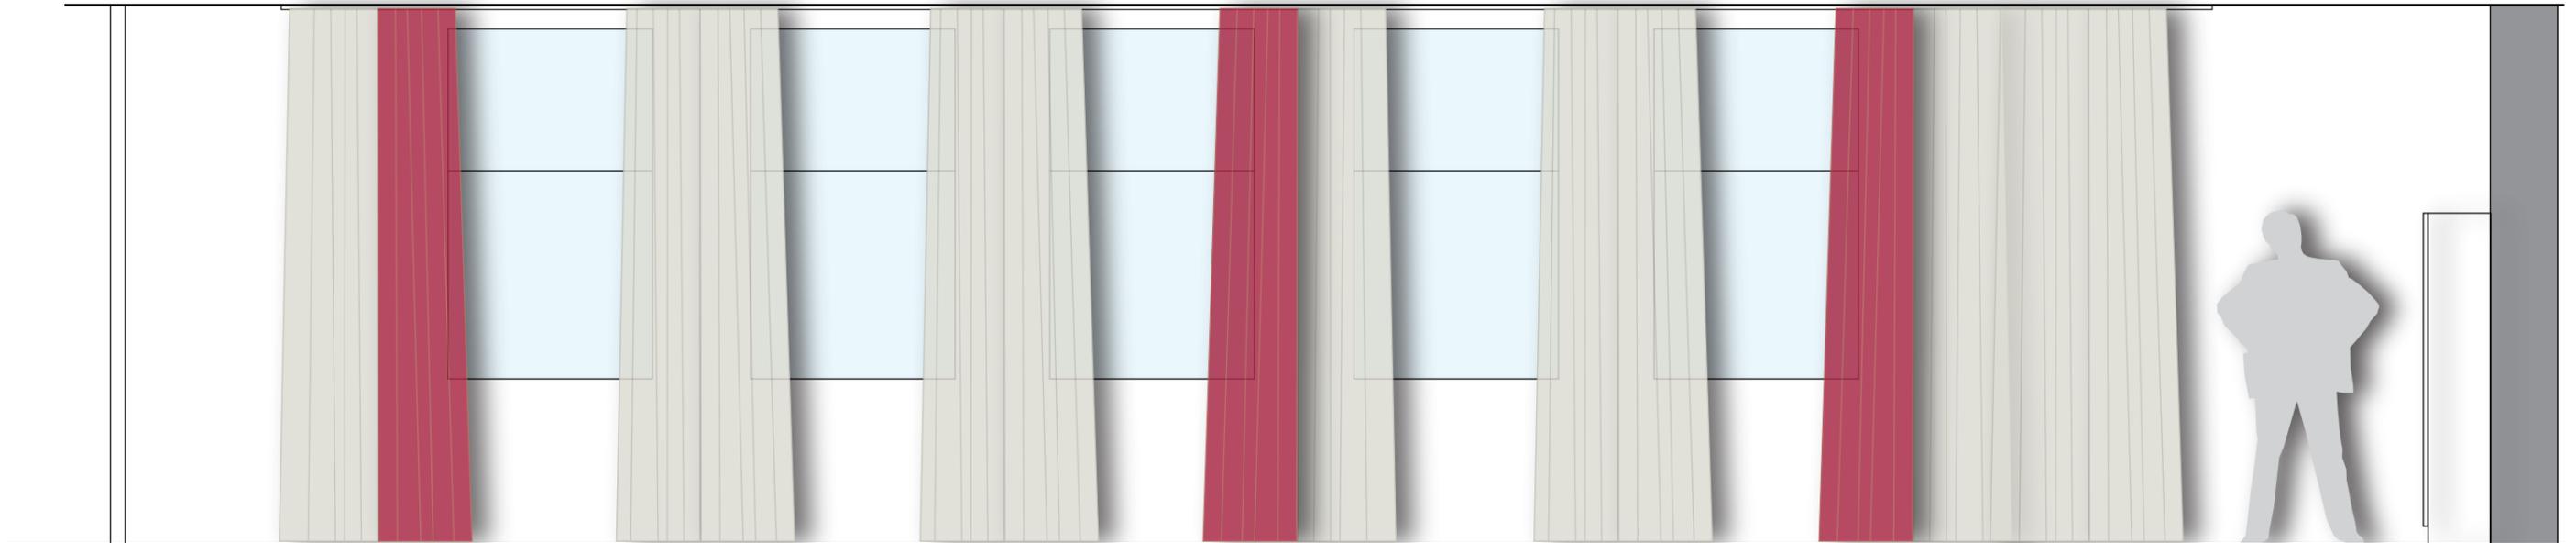

GROSSER KONFERENZSAAL
Ansicht Fensterfront mit Vorhängen



Konferenzstuhl
SEDUS se:flex
Rückenfläche Membran
Sitzpolster Stoffbezug



Konferenzstuhl m. Armlehnen
SEDUS se:flex
Rückenfläche Membran
Sitzpolster Stoffbezug



Konferenztisch klappbar
SEDUS se:lab
Tischplatte Melamin-beschichtet
Tischgestell pulverbeschichtet



SEDUS-Möbel

-  Tischplatten und -kanten naturweiß
-  Tisch- und Stuhlgestell schwarz
-  Stuhl-Rückenmembran
Sitzpolster schwarz
-  Sitzpolster rubinrot

FUGGERHAUS-Vorhänge


-  z.B. Tulino FR Farbe Dust
1559-35 / 1563-38
-  z.B. Tulino FR Farbe Ruby
1558-12 / 1562-15




b] böhmker konzept

Bank- und Objekteinrichtungen
GU-Innenausbau
Stockholmstraße 12 . 24109 Kiel
T 0431/780 52-0
F 0431/780 52-90
M info@boehmker-konzept.de

ÜBERSICHT
AMT LUTTERBEK
UMGESTALTUNG KONFERENZRAUM klein

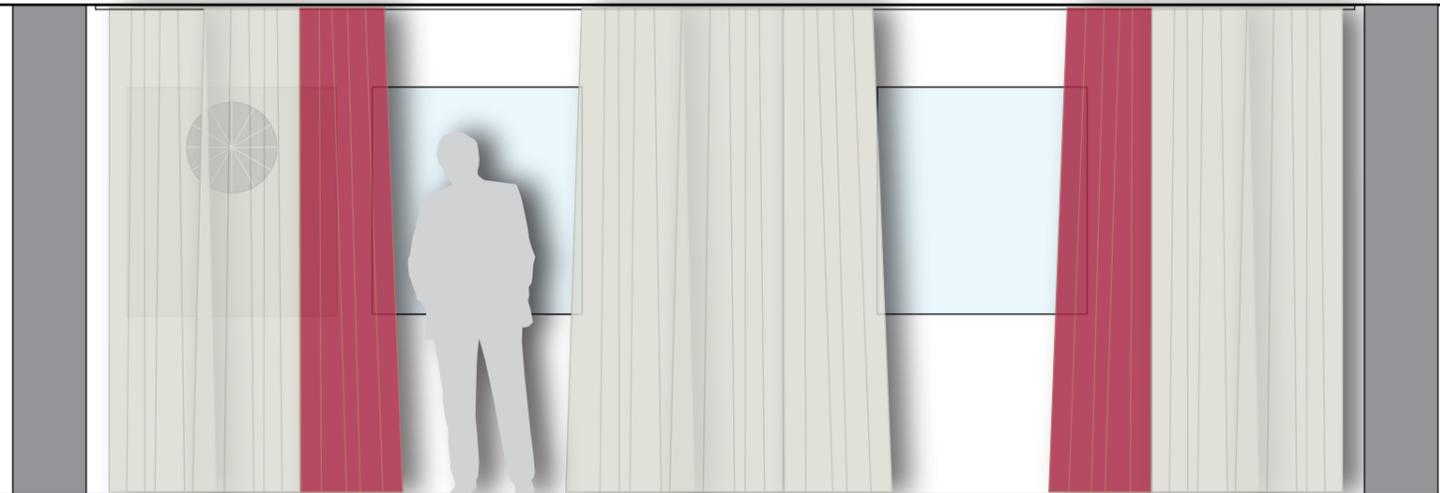

KLEINER KONFERENZRAUM
 Ansicht Fensterfront mit Vorhängen

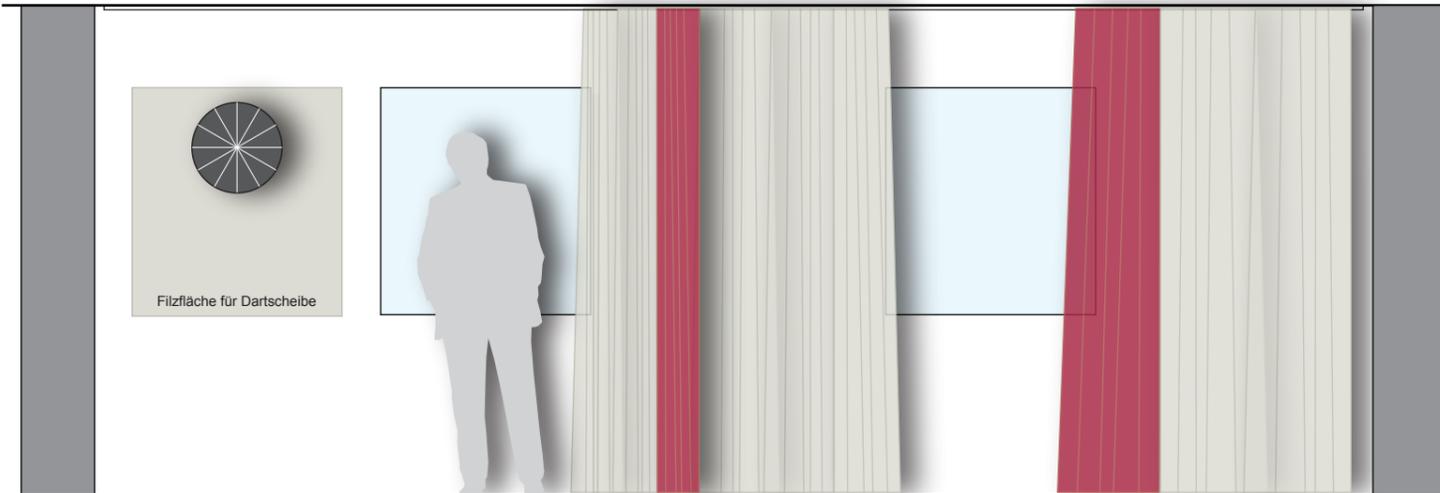

KLEINER KONFERENZRAUM
 Ansicht Fensterfront mit Vorhängen - Vorhänge aufgeschoben zum Dartspielen



Konferenzstuhl
SEDUS se:flex
 Rückenfläche Membran
 Sitzpolster Stoffbezug



Konferenzstuhl m. Armlehnen
SEDUS se:flex
 Rückenfläche Membran
 Sitzpolster Stoffbezug



Konferenztisch klappbar
SEDUS se:lab
 Tischplatte Melamin-beschichtet
 Tischgestell pulverbeschichtet



SEDUS-Möbel

-  Tischplatten und -kanten naturweiß
-  Tisch- und Stuhlgestell schwarz
-  Stuhl-Rückenmembran
Sitzpolster schwarz
-  Sitzpolster rubinrot

FUGGERHAUS-Vorhänge

-  z.B. Tulino FR Farbe Dust
1559-35 / 1563-38
-  z.B. Tulino FR Farbe Ruby
1558-12 / 1562-15



b **böhmker konzept**

Bank- und Objekteinrichtungen
 GU-Innenausbau
 Stockholmstraße 12 · 24109 Kiel
 T 0431/780 52-0
 F 0431/780 52-90
 M info@boehmker-konzept.de