


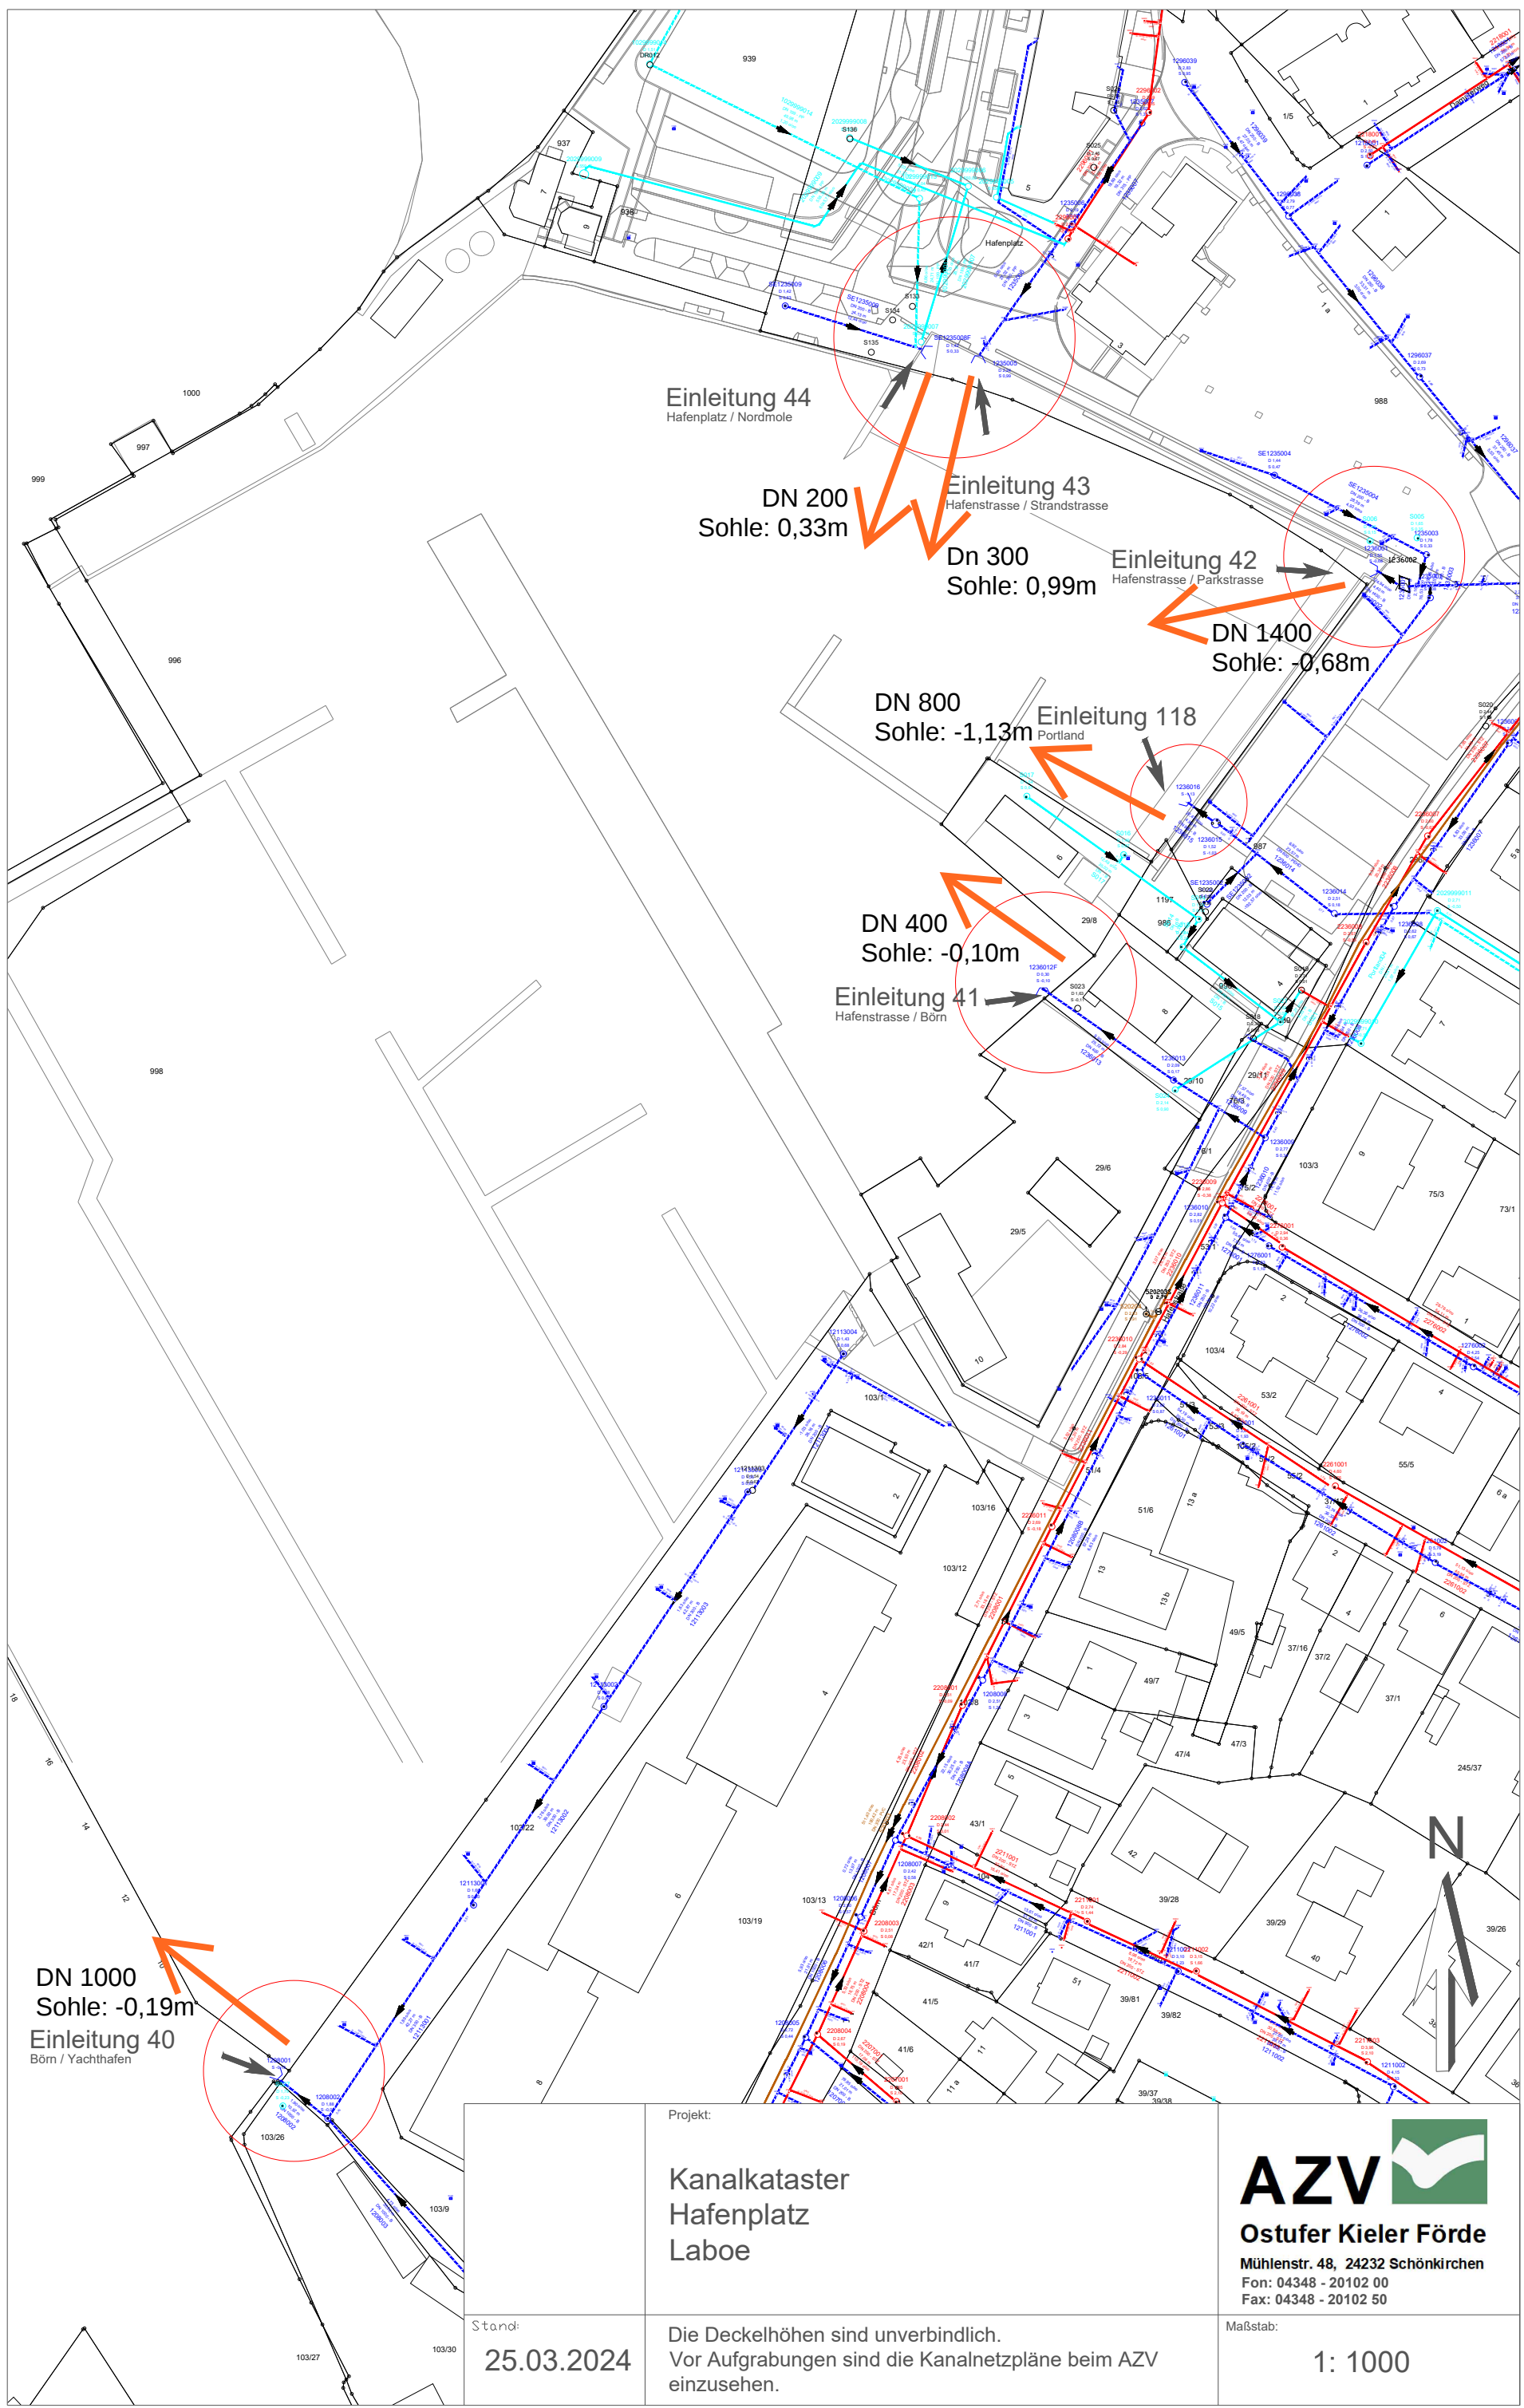

	Projekt: Kanalkataster Hafenplatz Laboe	AZV  Ostufer Kieler Förde Mühlenstr. 48, 24232 Schönkirchen Fon: 04348 - 20102 00 Fax: 04348 - 20102 50
Stand: 25.03.2024	Die Deckelhöhen sind unverbindlich. Vor Aufgrabungen sind die Kanalnetzpläne beim AZV einzusehen.	Maßstab: 1: 1000