
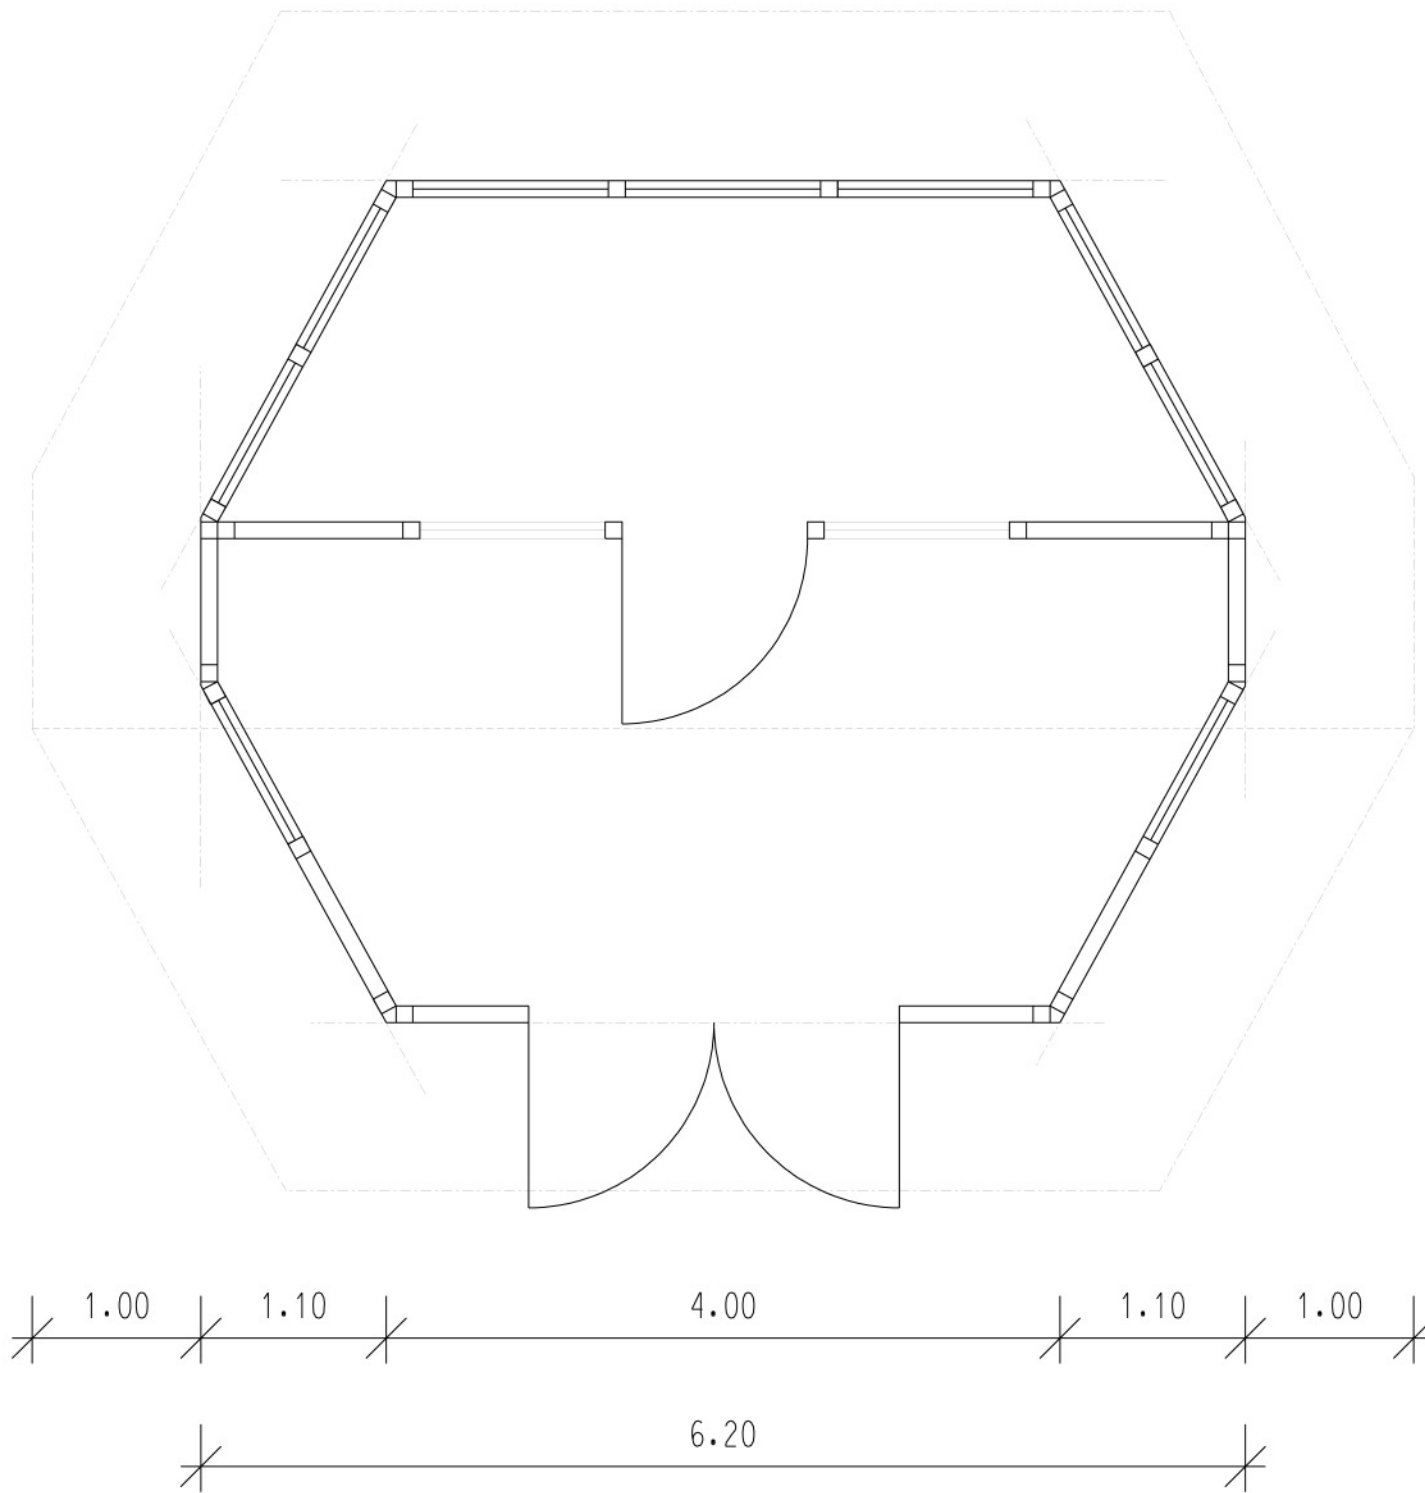


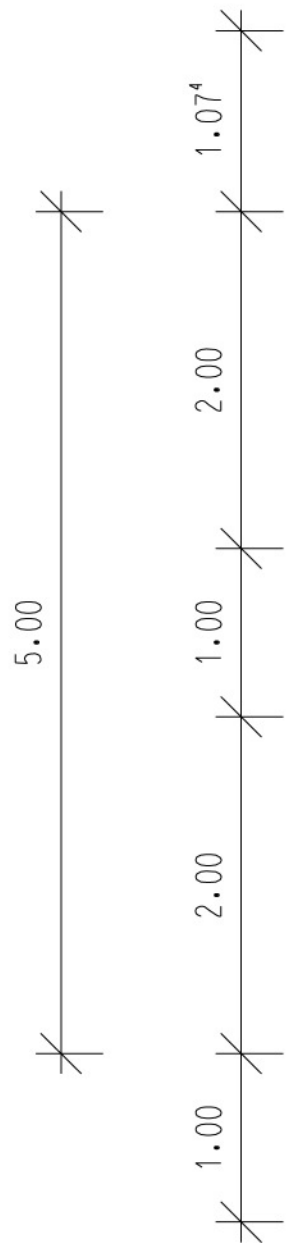

Info-Pavillon
Gemeinde Schönberg

Grundriss M 1:50

Dipl. Ing. Bianca Staske
Bau- und Ordnungsangelegenheiten
Amt Probstei
Knüll 4
D-24248 Schönberg