


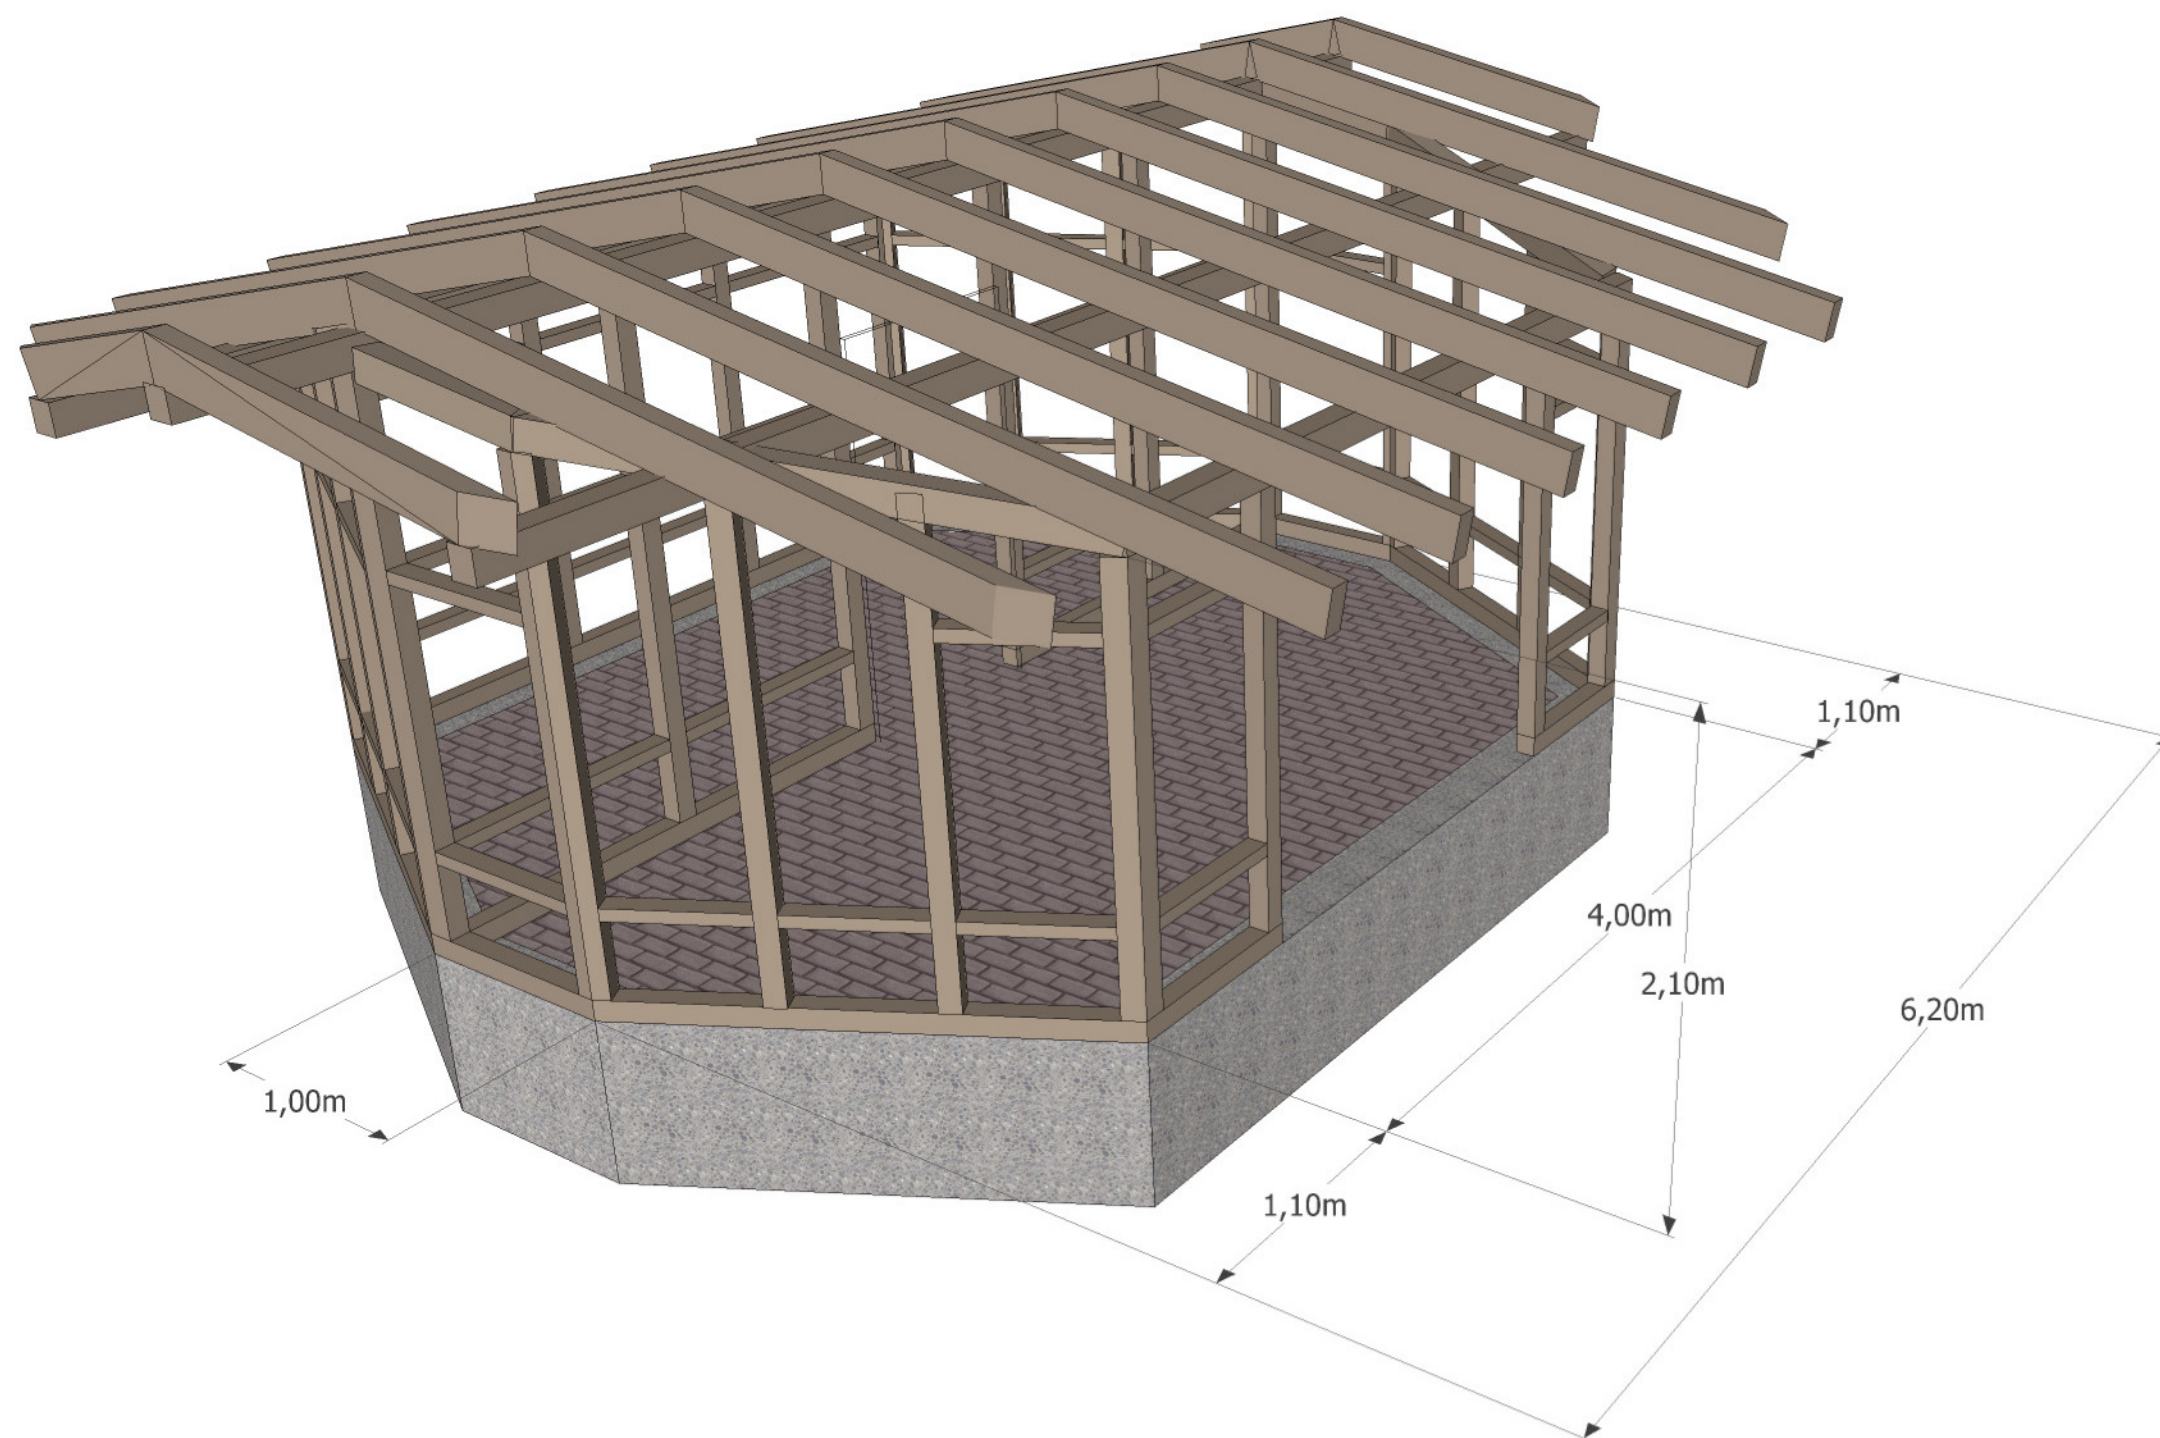

Beschreibung:

Holzskelettbauweise
 Ringfundament frostfrei
 Holzdeckverschalung
 mit Fenster und Tür
 extensiv begrüntes
 flachgeneigtes Dach
 mit Photovoltaik

Info-Pavillon
 Gemeinde Schönberg

Konstruktionsdarstellung

Dipl. Ing. Bianca Staske
 Bau- und Ordnungsangelegenheiten
 Amt Probstei
 Knüll 4
 D-24248 Schönberg

19.09.2010