


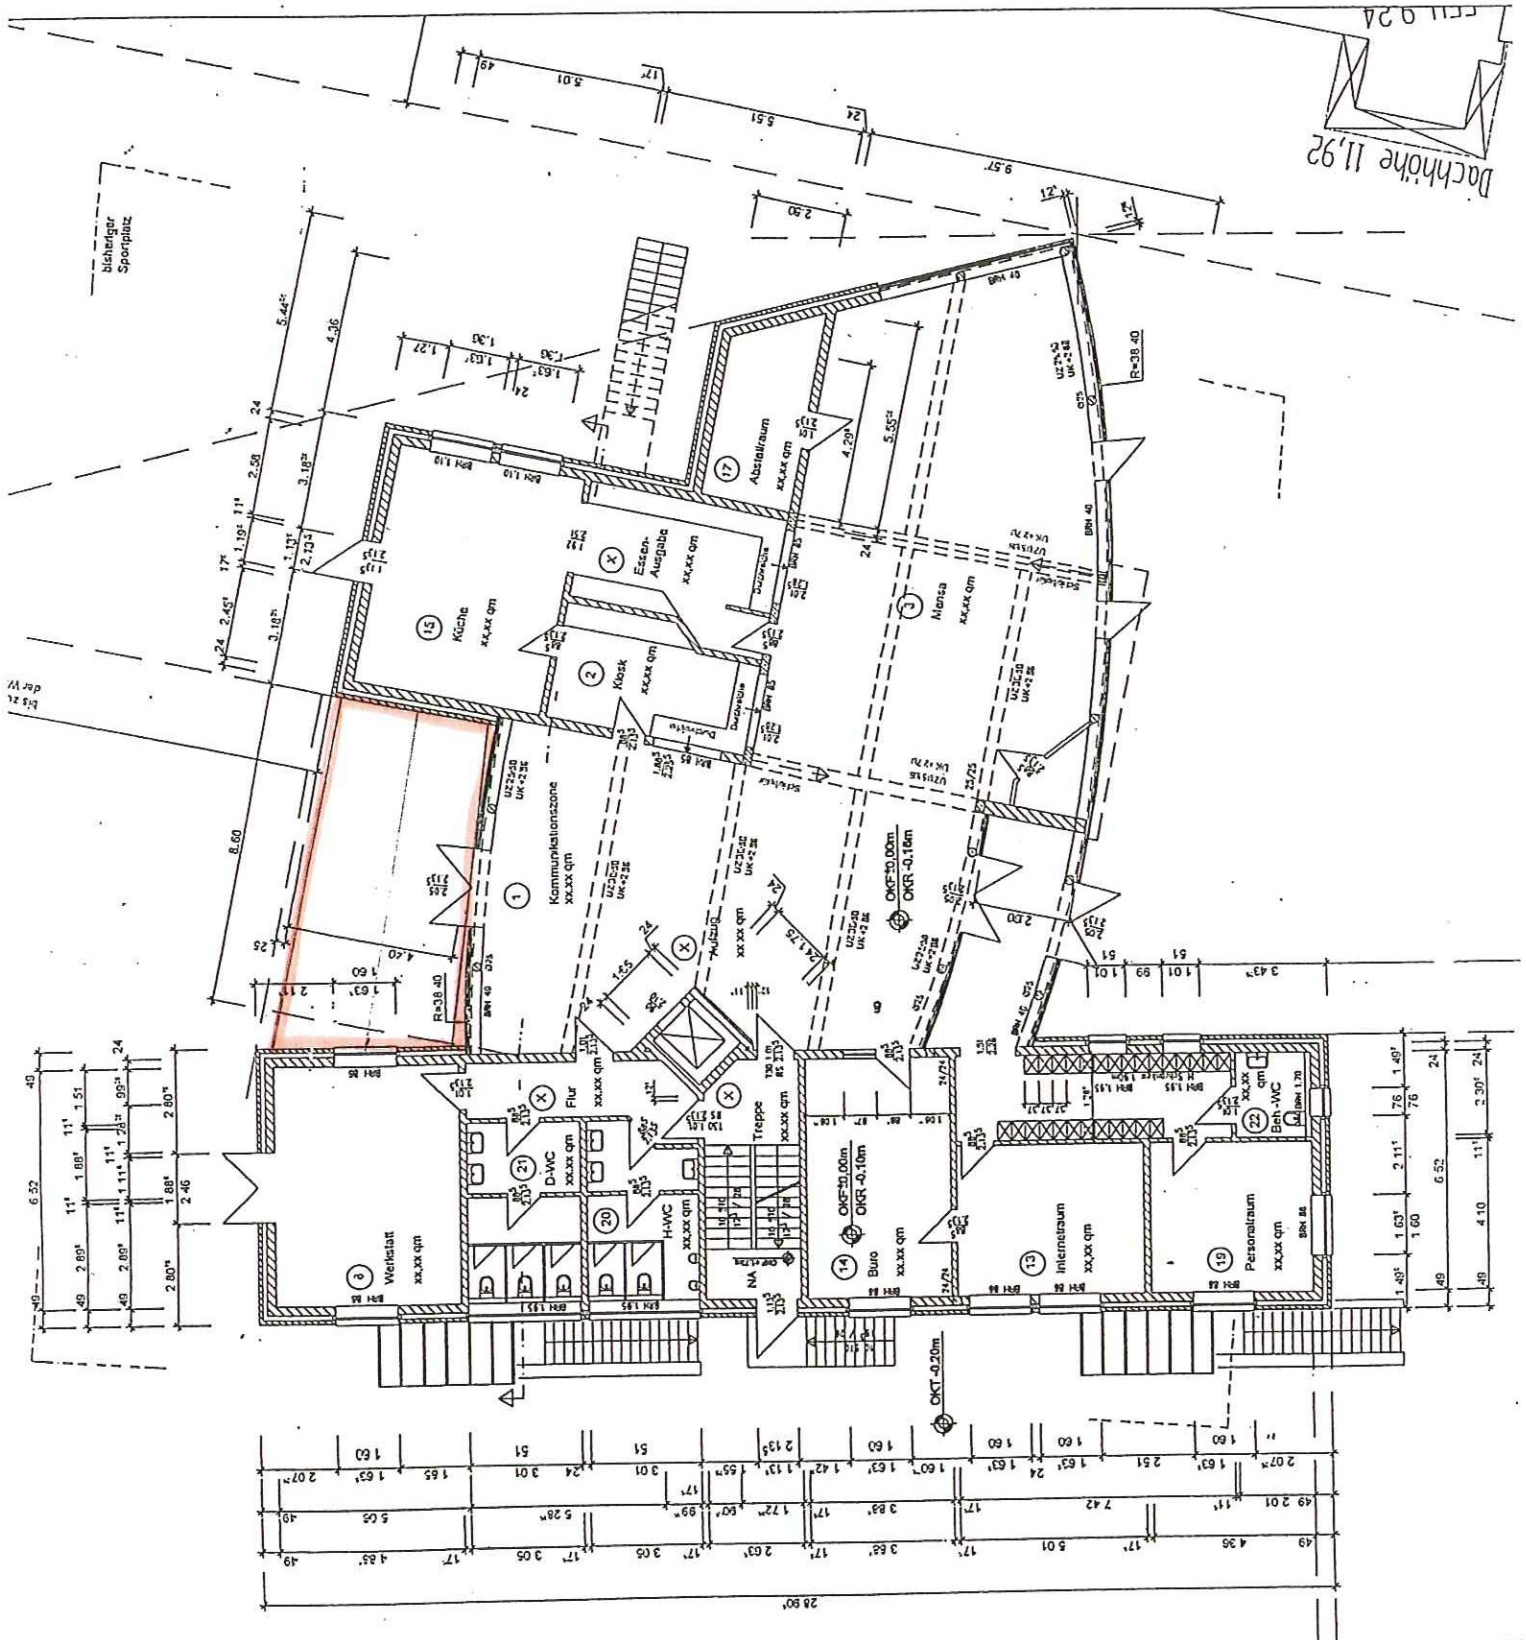

VORABZUG !!!

± 0.00 OKR EG = 8.60 m üNN

Angabe Maße sind Öffnungsmaße in der Verlautbarung
Anschlagtiefe 3,5 cm
Maße sind am Bau zu nehmen bzw. zu prüfen
Höhenangaben ab OKR !
Zeichnungen nur in Verbindung mit der statischen
Berechnung und dem Bodengleichen verwenden !
Bodengleichen verwenden
Angabe Leuchtungsflächen sind vor Ort (auf Anschluss-
möglichkeiten, Anschlüssen, Rordurchmesser, Gefälle,
etc.) zu überprüfen.

Nr. / Bauvermerk	Neubau einer offenen Ganztagschule in Verbindung mit der offenen Jugendberufshilfe Friedrichsberg 6, 24217 Schönberg
Bauherr	Schulverband Probstel - Der Verbandsvorsteher - Kriemhild 4, 24217 Schönberg
Planungs-Nr.	B2 Erdgeschossgrundriss
Datum	14.06.2004
Maßstab	ohne
Bereitgestellt	Humboldt
FREISCHAFFENDER ARCHITECT DIPLOM. INGENIEUR HANS WERNER VON ROSENFELD	