



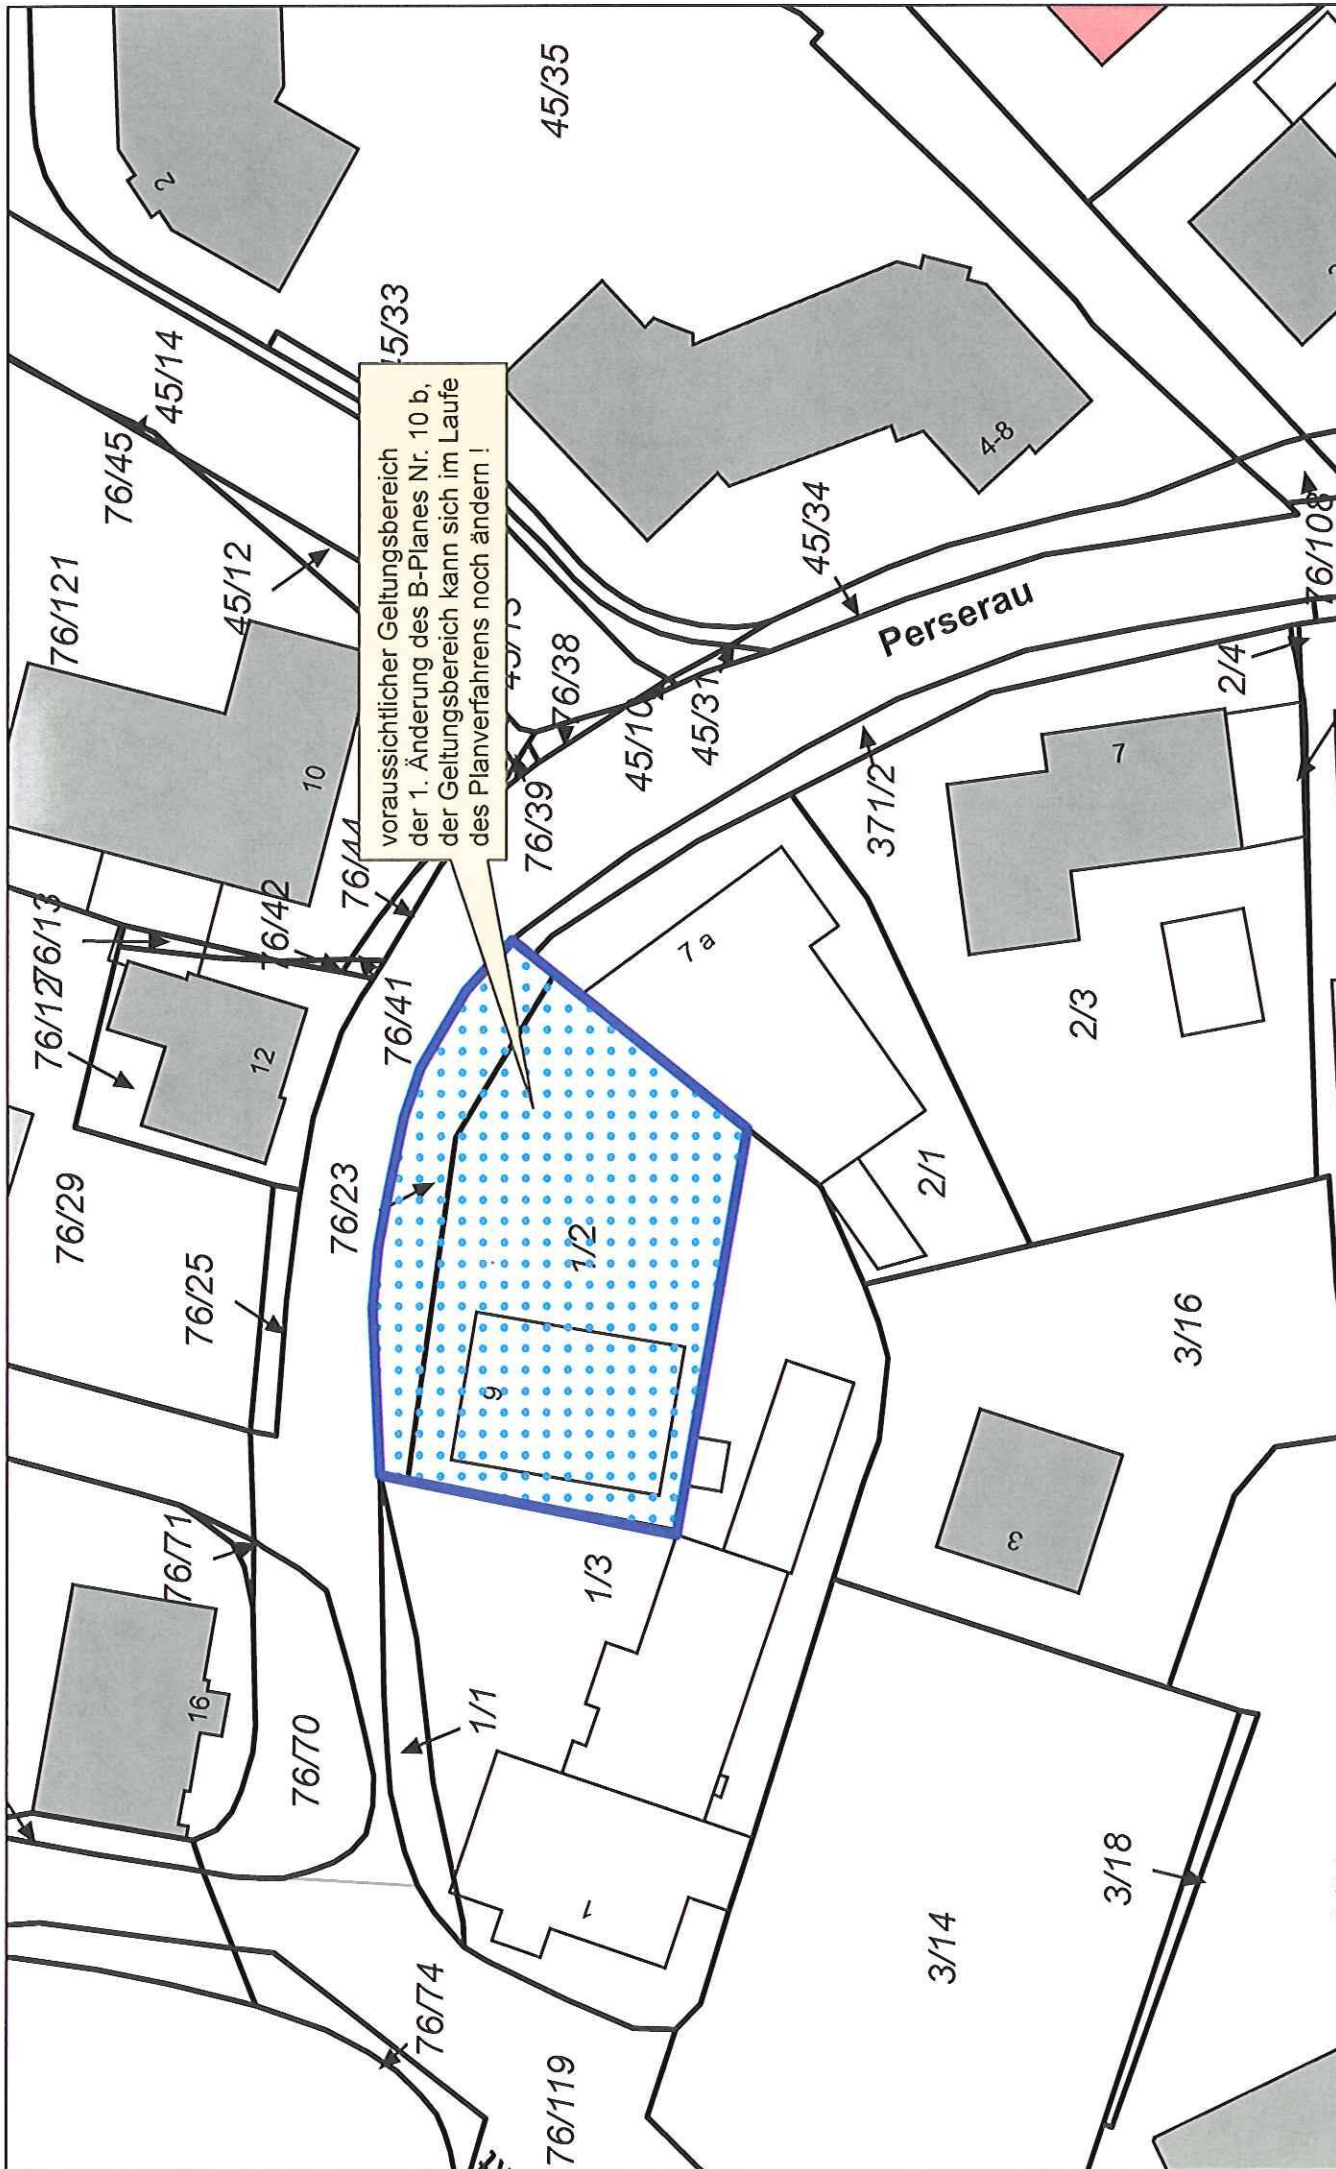




Holger Koppe
Dipl.-Ing. Architekt BDA
Jens Stolte
Dipl.-Ing. Architekt
Beate Meier
Dipl.-Ing. Architekt
Robert Radde
Dipl.-Ing. Architekt
Jochen Dörrenbusch
Dipl.-Ing. Architekt
Part R 28 AG Kiel
Mühlendamm 11
24113 Kiel
T 0431 - 64 80 40
F 0431 - 64 80 430
info@ax5.de
www.ax5.de

Bearbeiter:
Radde/Ruge

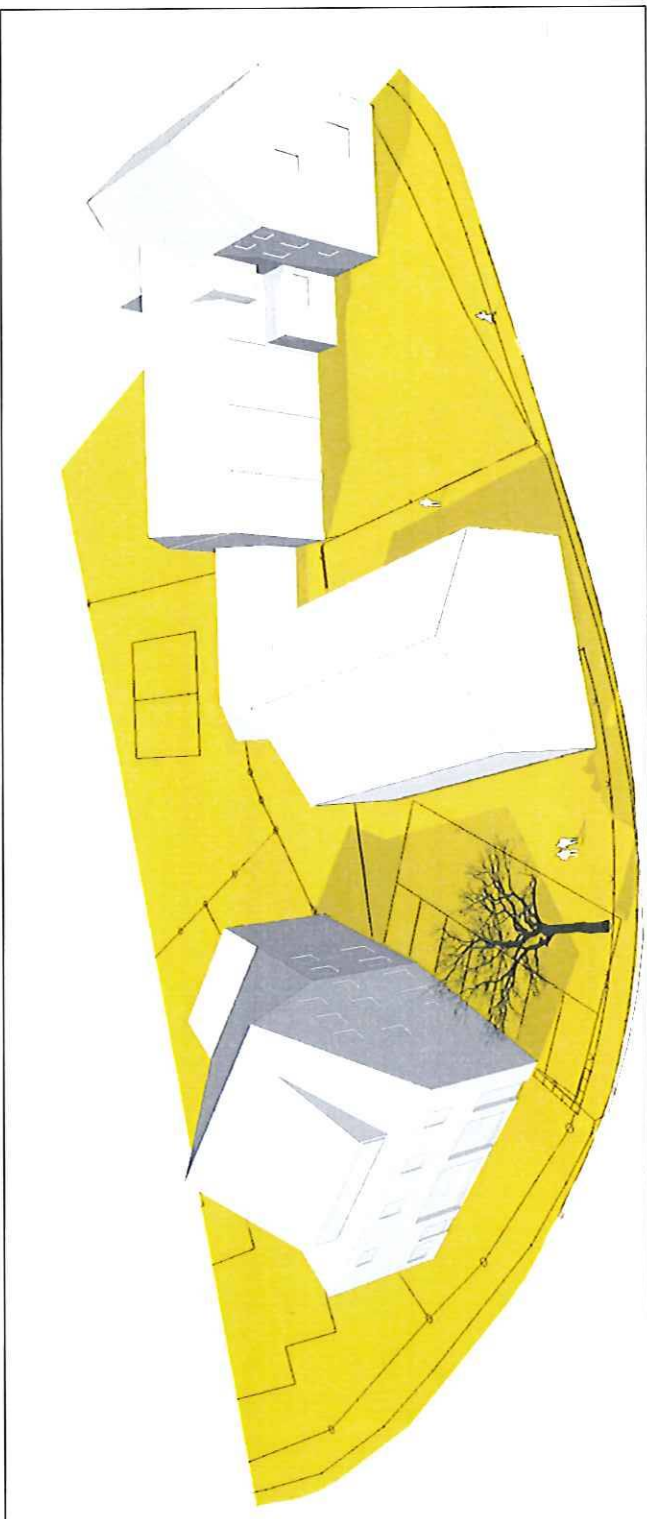

Vogelperspektive

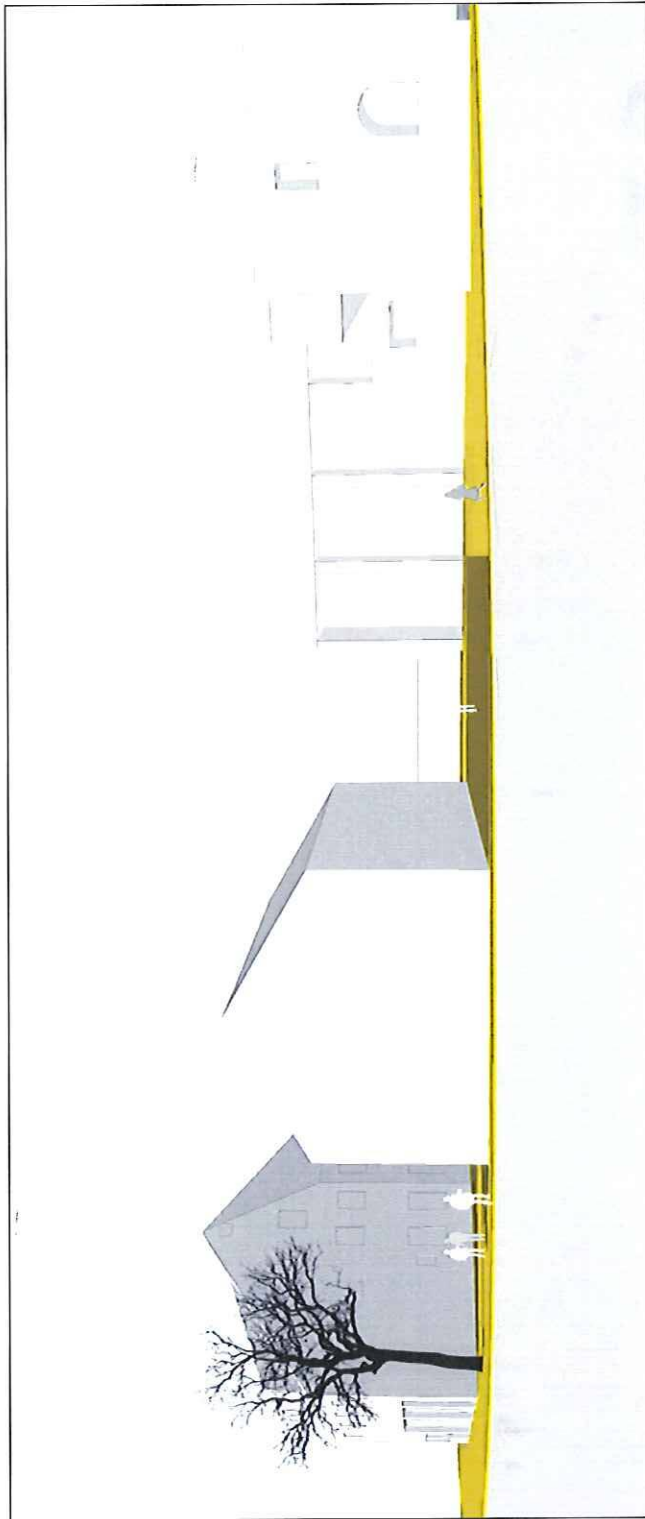

Perspektive 1

Vorabzug
21.05.2013

Projekt-Nr.
13009

Projekt
6-Familienhaus
Perserau 9, 24217 Schönberg

Bauherr
Stefan Knickrehm,
Op'n Döörp 3b, 24217 Barsbek

Plan-Nr.
V02.1 Variante 02
Perspektiven

Datum
xx.xx.201x

Maßstab o.M.