



DARSTELLUNG DES GELTUNGSBEREICHES DES
BEBAUUNGSPLANES NR. 42
DER GEMEINDE LABOE,
KREIS PLÖN

Maßstab 1 : 2000

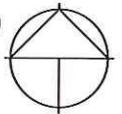

Für das Gebiet südöstlich der Straße "Oberdorf", nordöstlich der
"Dorfstraße", nördlich der Straße "Brodersdorfer Weg", westlich
der "Ostlandsstraße" und südwestlich der "Teichstraße",
für die Flurstücke 46/3, 45/3, 111/44 u. 47/26

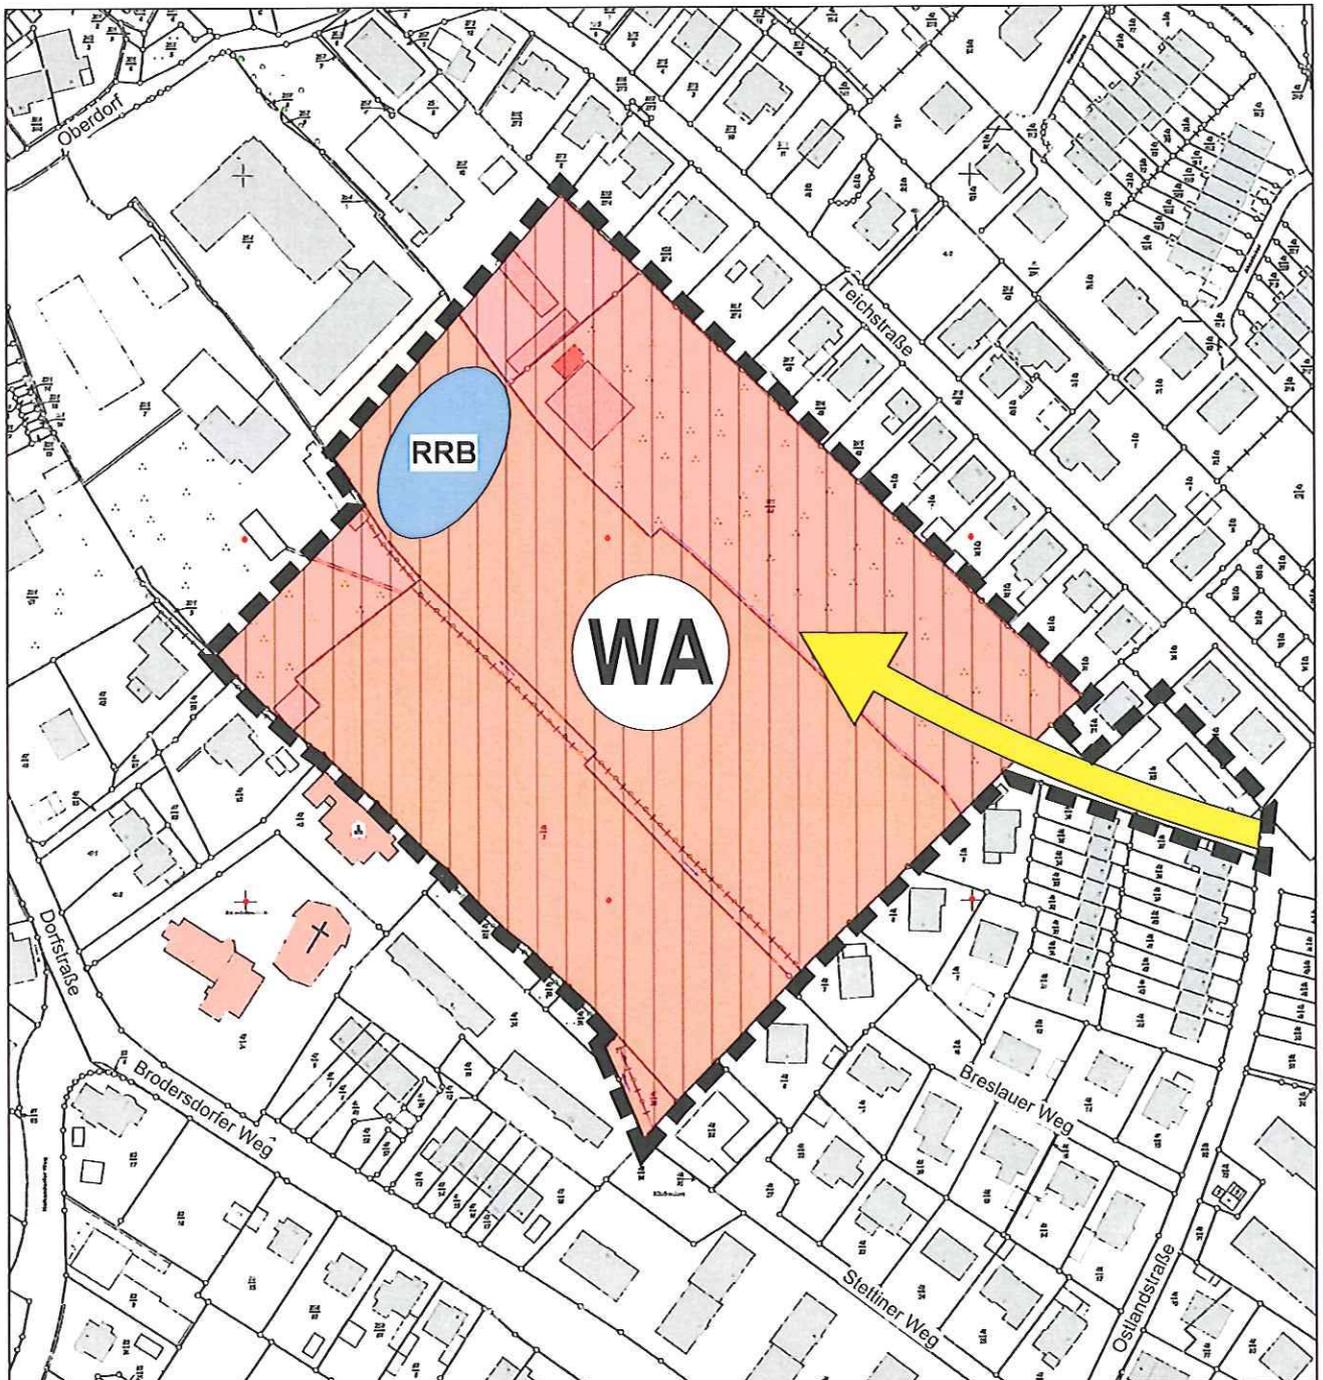

DARSTELLUNG DES GELTUNGSBEREICHES DES
BEBAUUNGSPLANES NR. 43
DER GEMEINDE LABOE,
KREIS PLÖN

Maßstab 1 : 2000




Für das Gebiet südöstlich der Straße "Oberdorf", nordöstlich der
"Dorfstraße", nördlich der Straße "Brodersdorfer Weg", westlich
der "Ostlandstraße" und südwestlich der "Teichstraße",
für die Flurstücke 46/3, 45/3, 111/44 u. 47/26



Allgemeines Wohngebiet (WA)



Ungefähre Lage des
Regenwasserrückhaltebecken

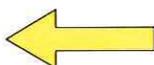

Erschließungsmöglichkeit

B2K BOCK - KÜHLE - KOERNER 19.11.2014
FREISCHAFFENDE ARCHITEKTEN UND STADTPLANER
HABSTRASSE 11 * 24103 KIEL * FON 0431 664699-0 * Fax 0431 664699-29
email: info@b2k-architekten.de www.b2k-architekten.de