Gemeinde Schönberg - Fußgängerzone -
Bestand

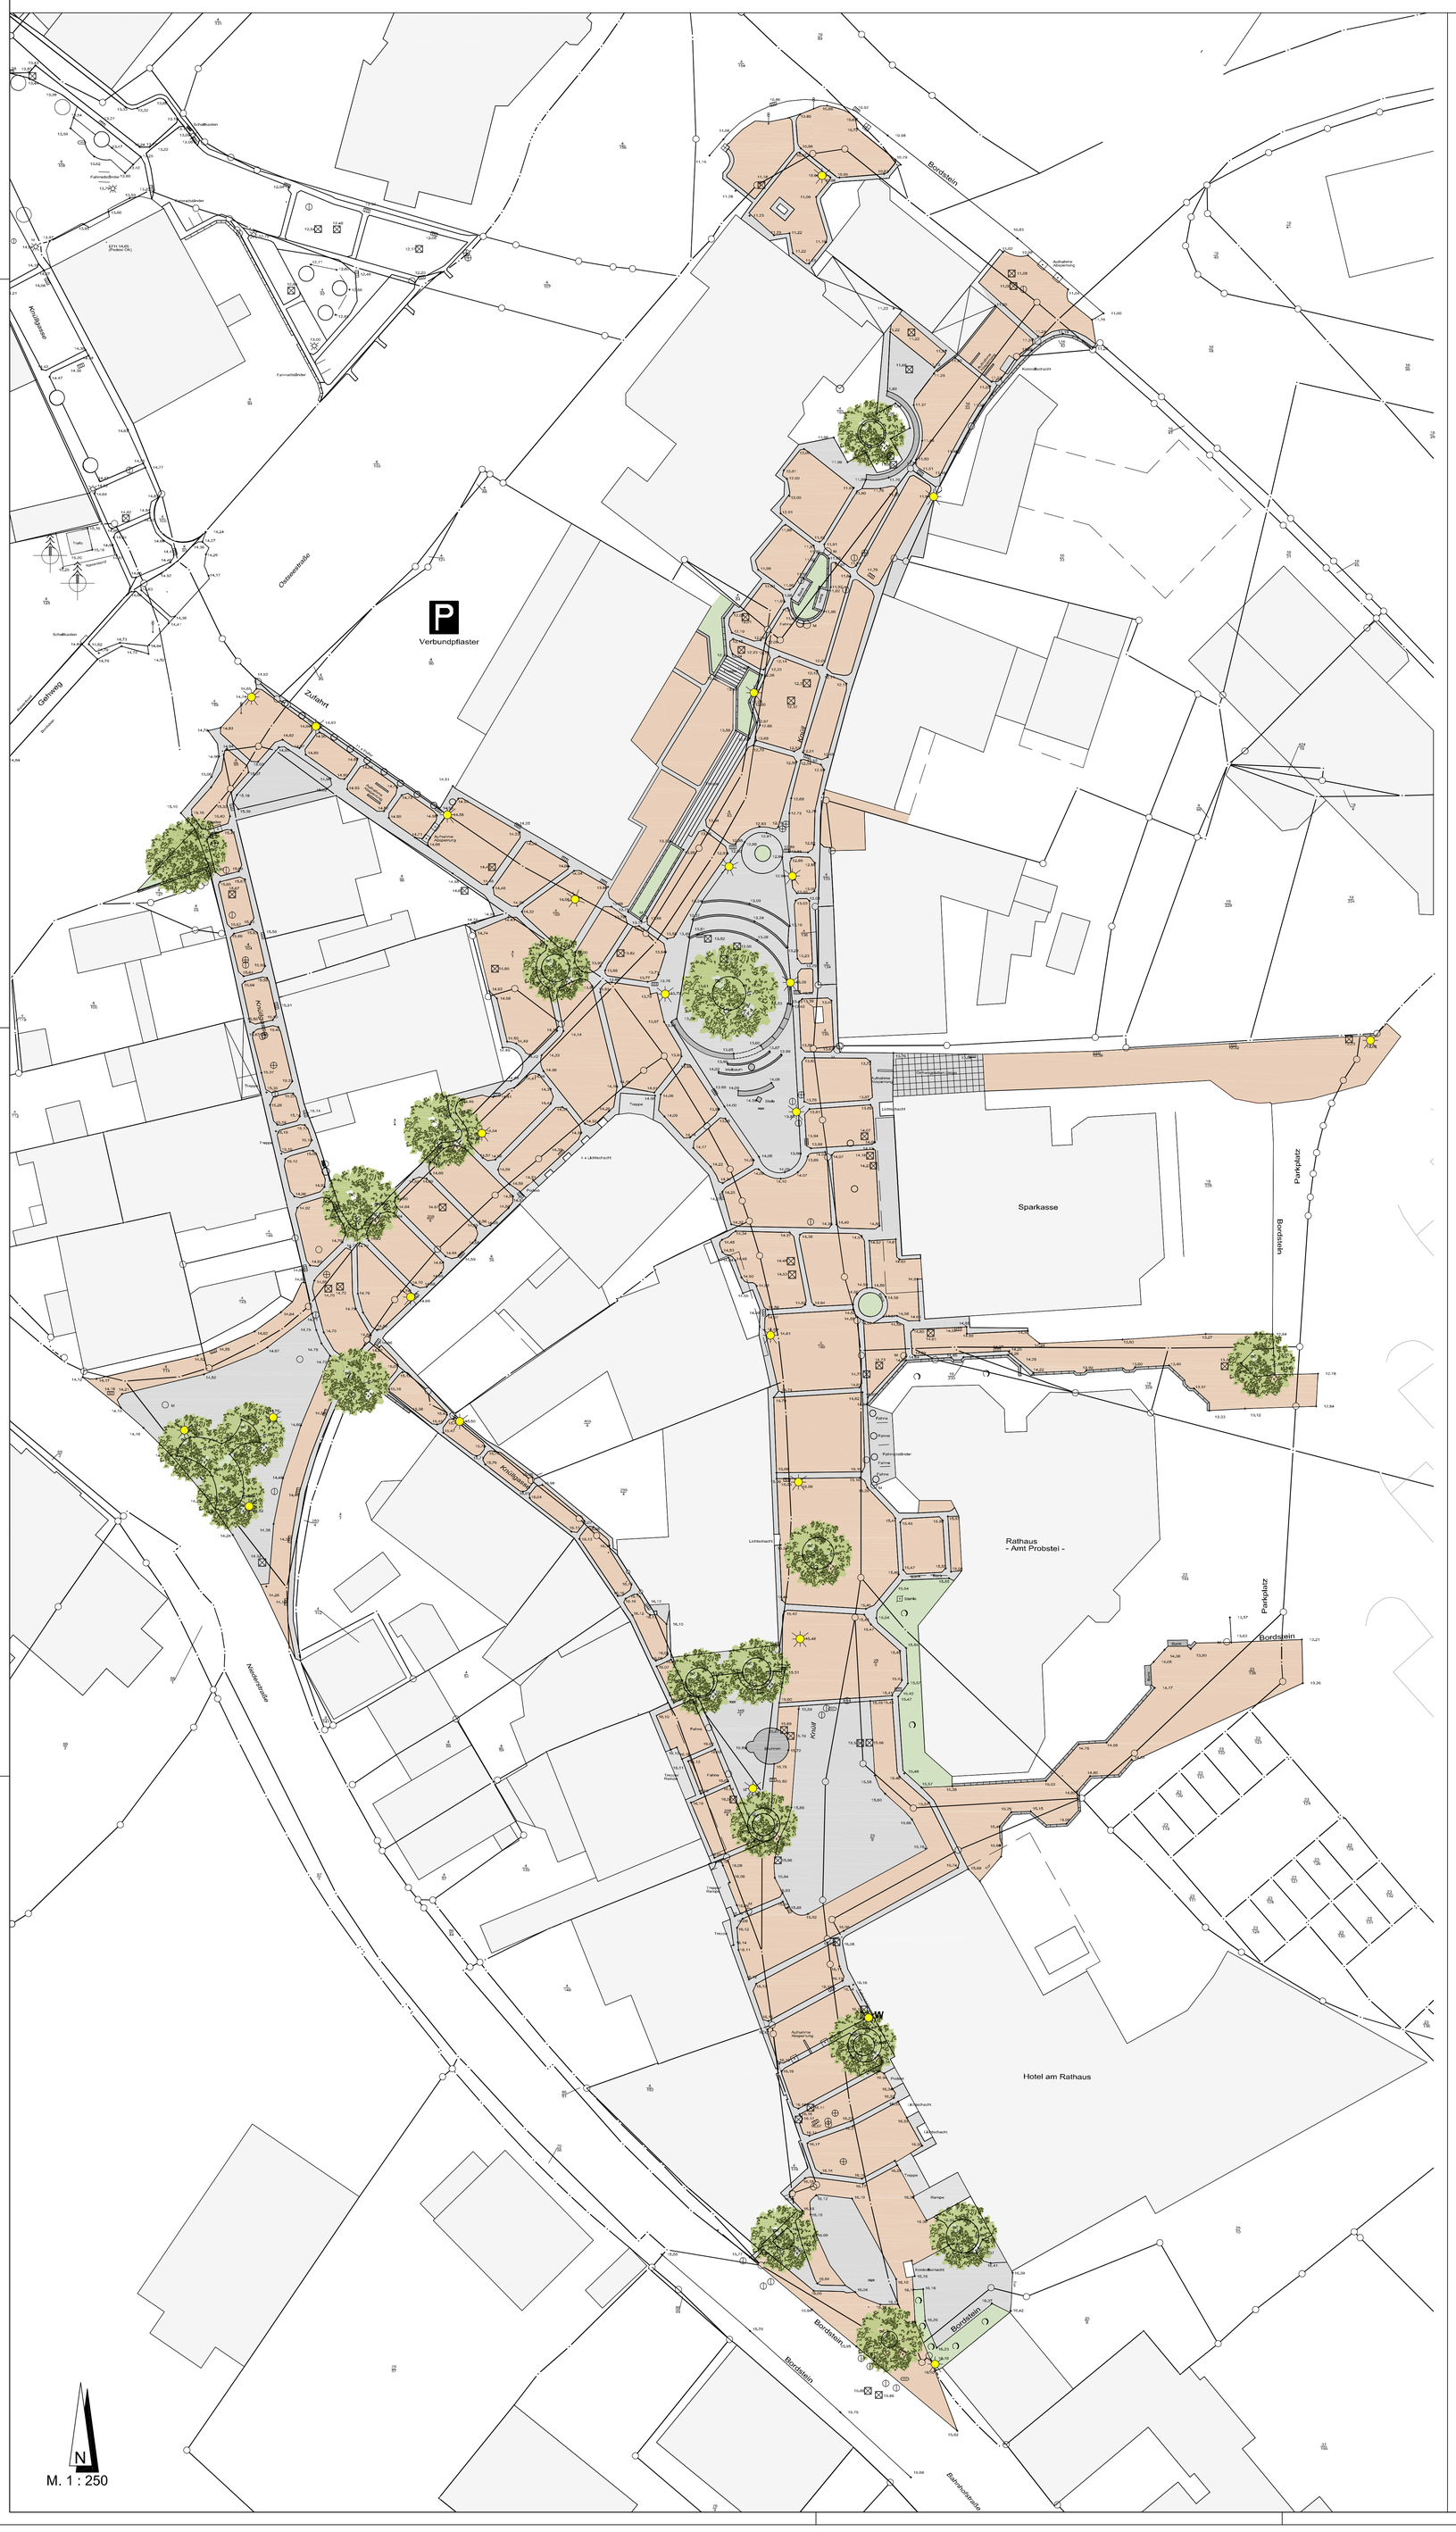

Zeichenerklärung

- Naturstein-Großpflaster
- Betonsteinpflaster
- Naturstein-Kleinpflaster
- Pflanzfläche
- Mauer, Brunnen usw.
- Treppen, Podeste
- Leuchte, Bestand
- Baum
- Gebäude

Detail: Lindenplatz

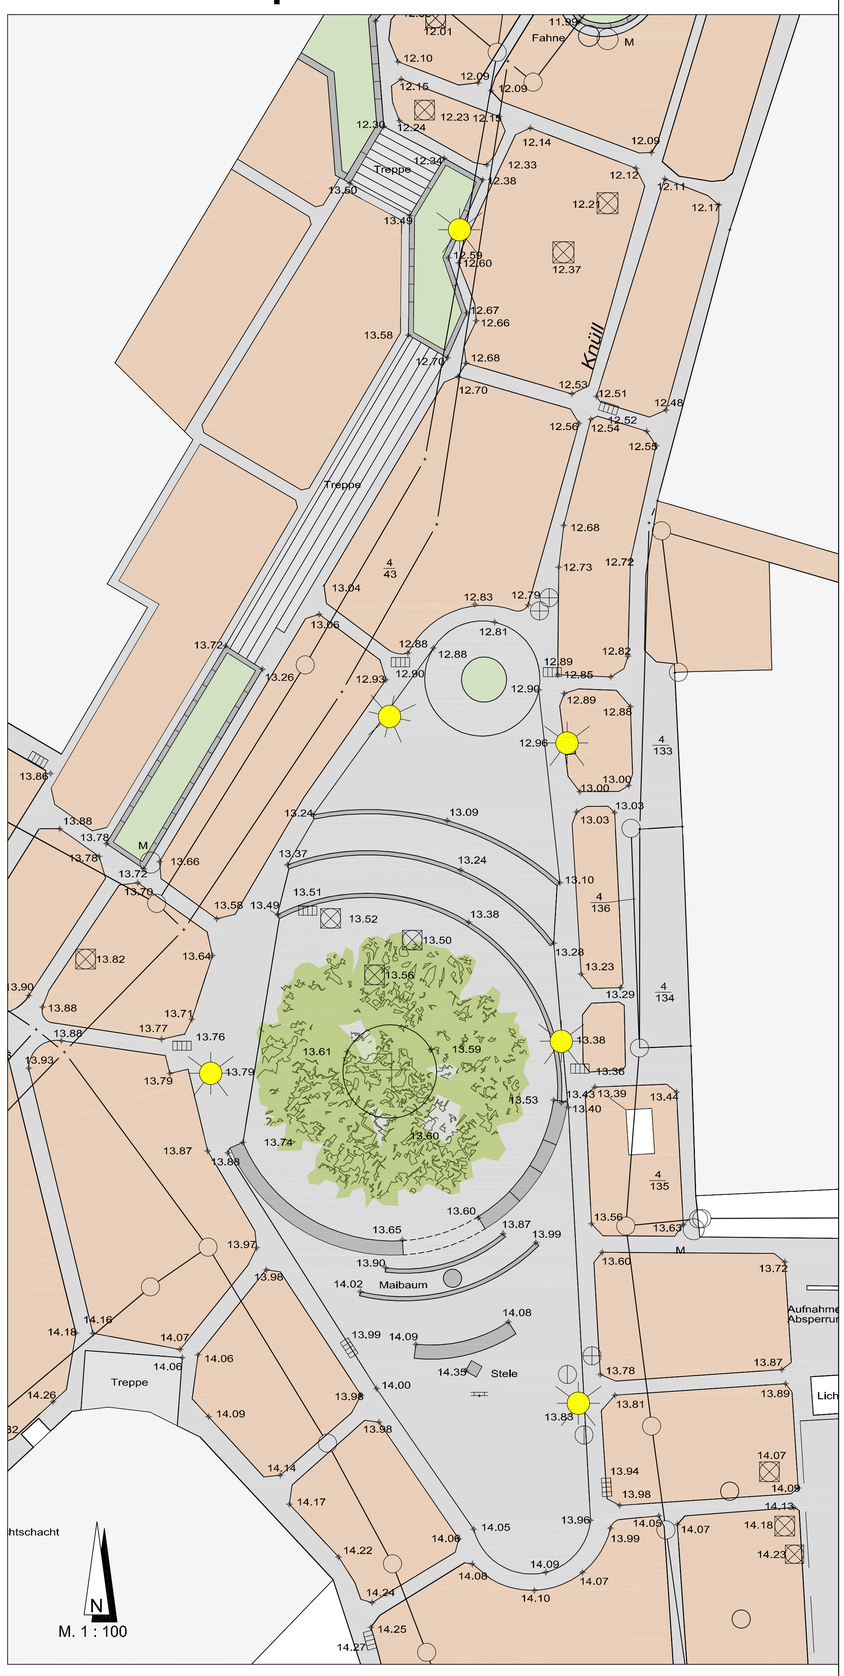

iPP Ingenieure für Bau, Umwelt und Stadtentwicklung

iPP Ingenieurgesellschaft
Possel u. Partner GmbH & Co. KG
Rendsburger Landstr. 196-198
D 24113 Kiel
Tel. +49(431) 6 49 59-0 Fax 6 49 59-59
info@ipp-kiel.de www.ipp-kiel.com

GEMEINDE	Schönberg
BAUVORHABEN	Fußgängerzone
PLANBEZEICHNUNG	Bestand
DATUM	27.02.2015
MAßSTAB	1:250 / 1:100
PROJEKT-NR.	2014 / 231
GEZEICHNET	Von Den Bulk
BEARBEITET	Heß
GEPRÜFT	Struckmeler

P:\01 Projekte\2014\231 Schönberg, 1. BA Fußgängerzone\10 PlBne-CAD\01 AutoCAD\07 Siidtetbau\01 Zeichnungen\2015-02-27 Schönberg - Ottjektplanung Bestand.dwg