


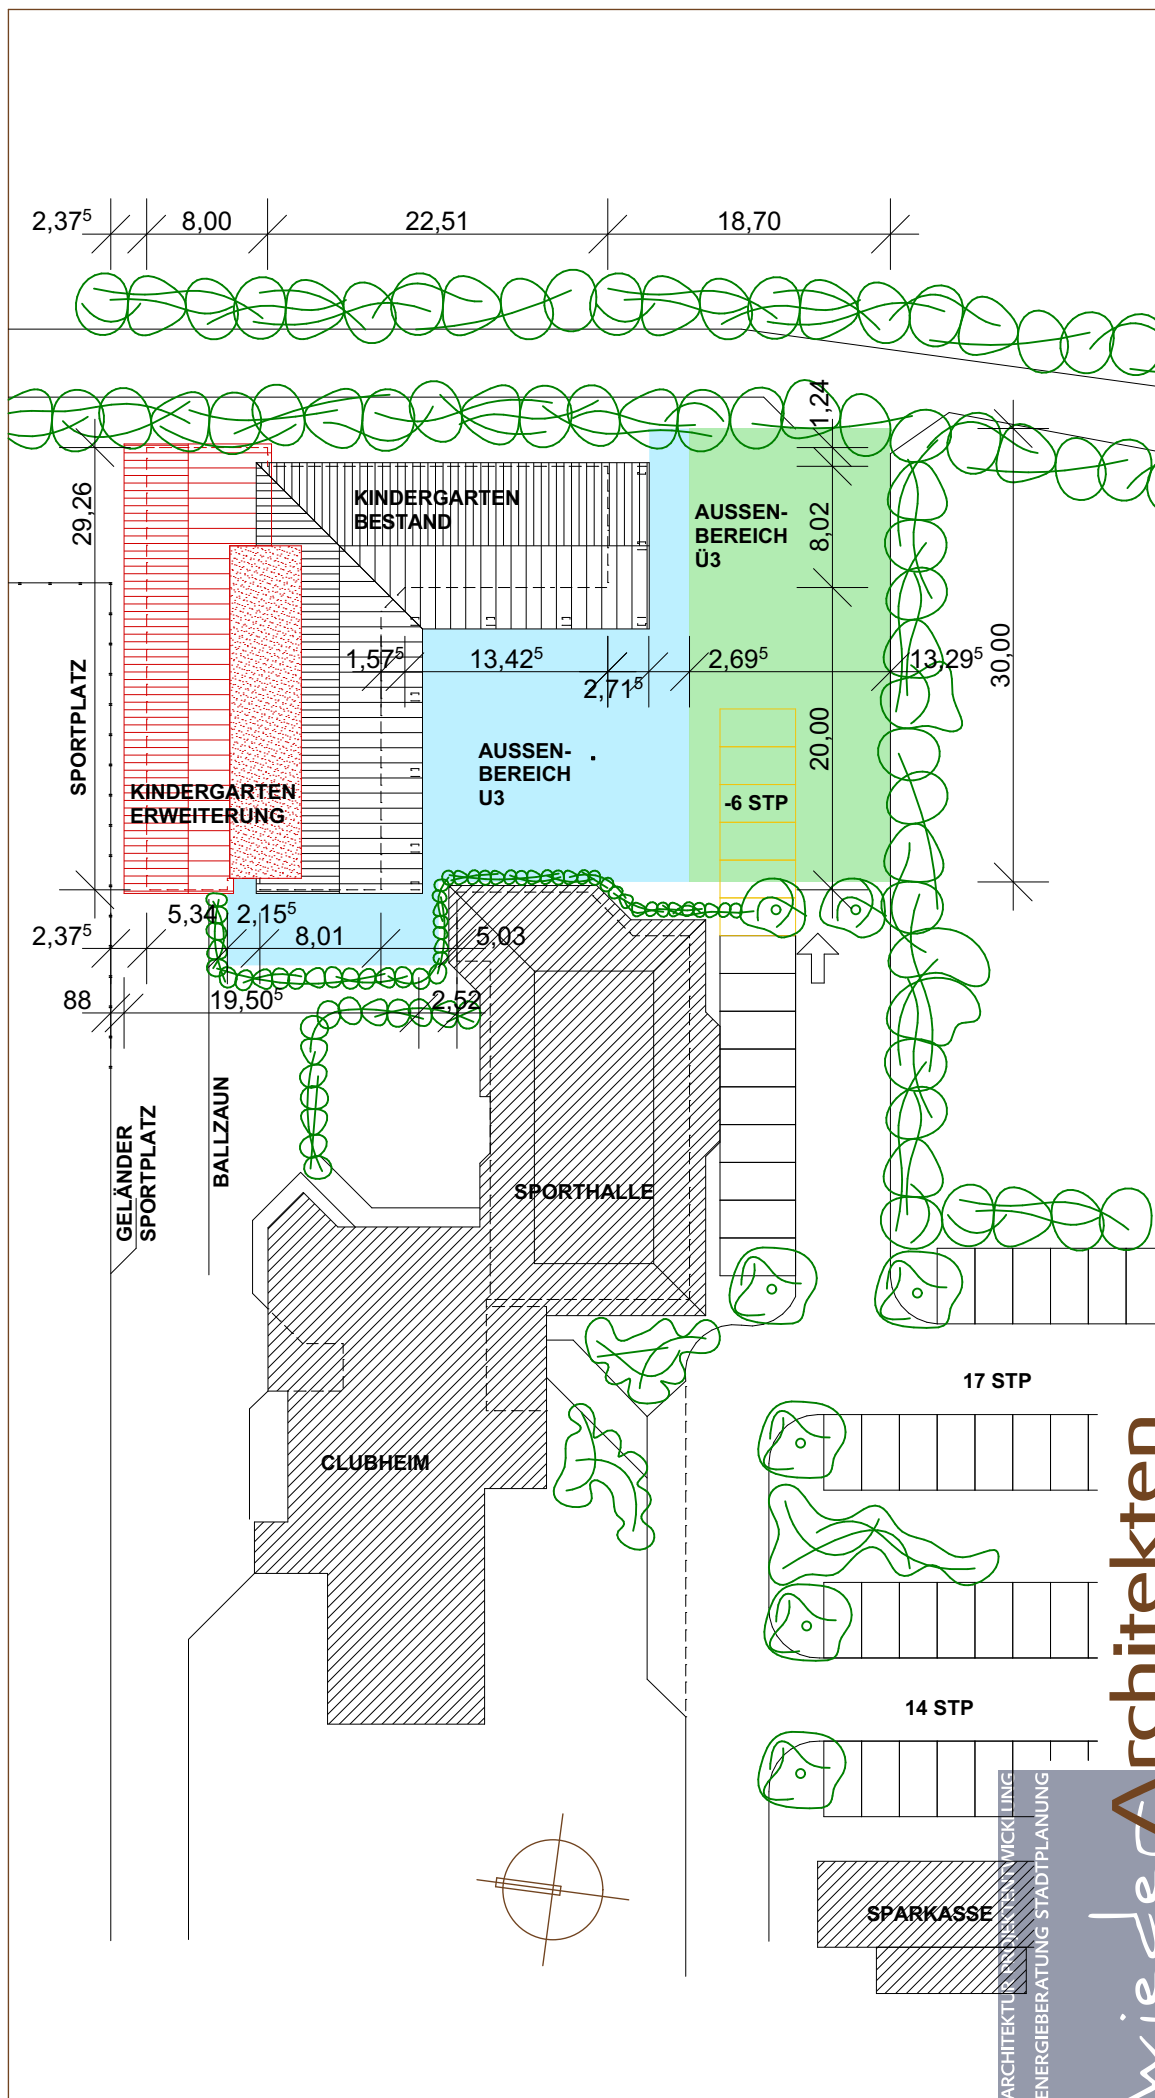

1:500 FÖ 0 - Vorentwurfsplan
Lageplan
Förderantrag
10.06.2014 ib

14-09 Erweiterung u. Umbau
Kindergarten Stein
Am Sportplatz 6
24235 Stein

Gemeinde Stein
über Amt Probstei
Abt. Hoch-, Tiefbau, Liegensch.
Knüll 4, 24217 Schönberg

BAUHERR

wiederArchitekten

ARCHITEKTUR- UND INGENIEURBÜRO
ENERGIEBERATUNG STADTPLANUNG

0431 TEL 7055142 FAX 7055143
SCHMIEDEKATE 22 24107 KIEL
INFO@WIEDERARCHITEKTEN.DE
WWW.WIEDERARCHITEKTEN.DE