


Z
Y
X
A
B
C
D
E
F
G
H
I
J
K

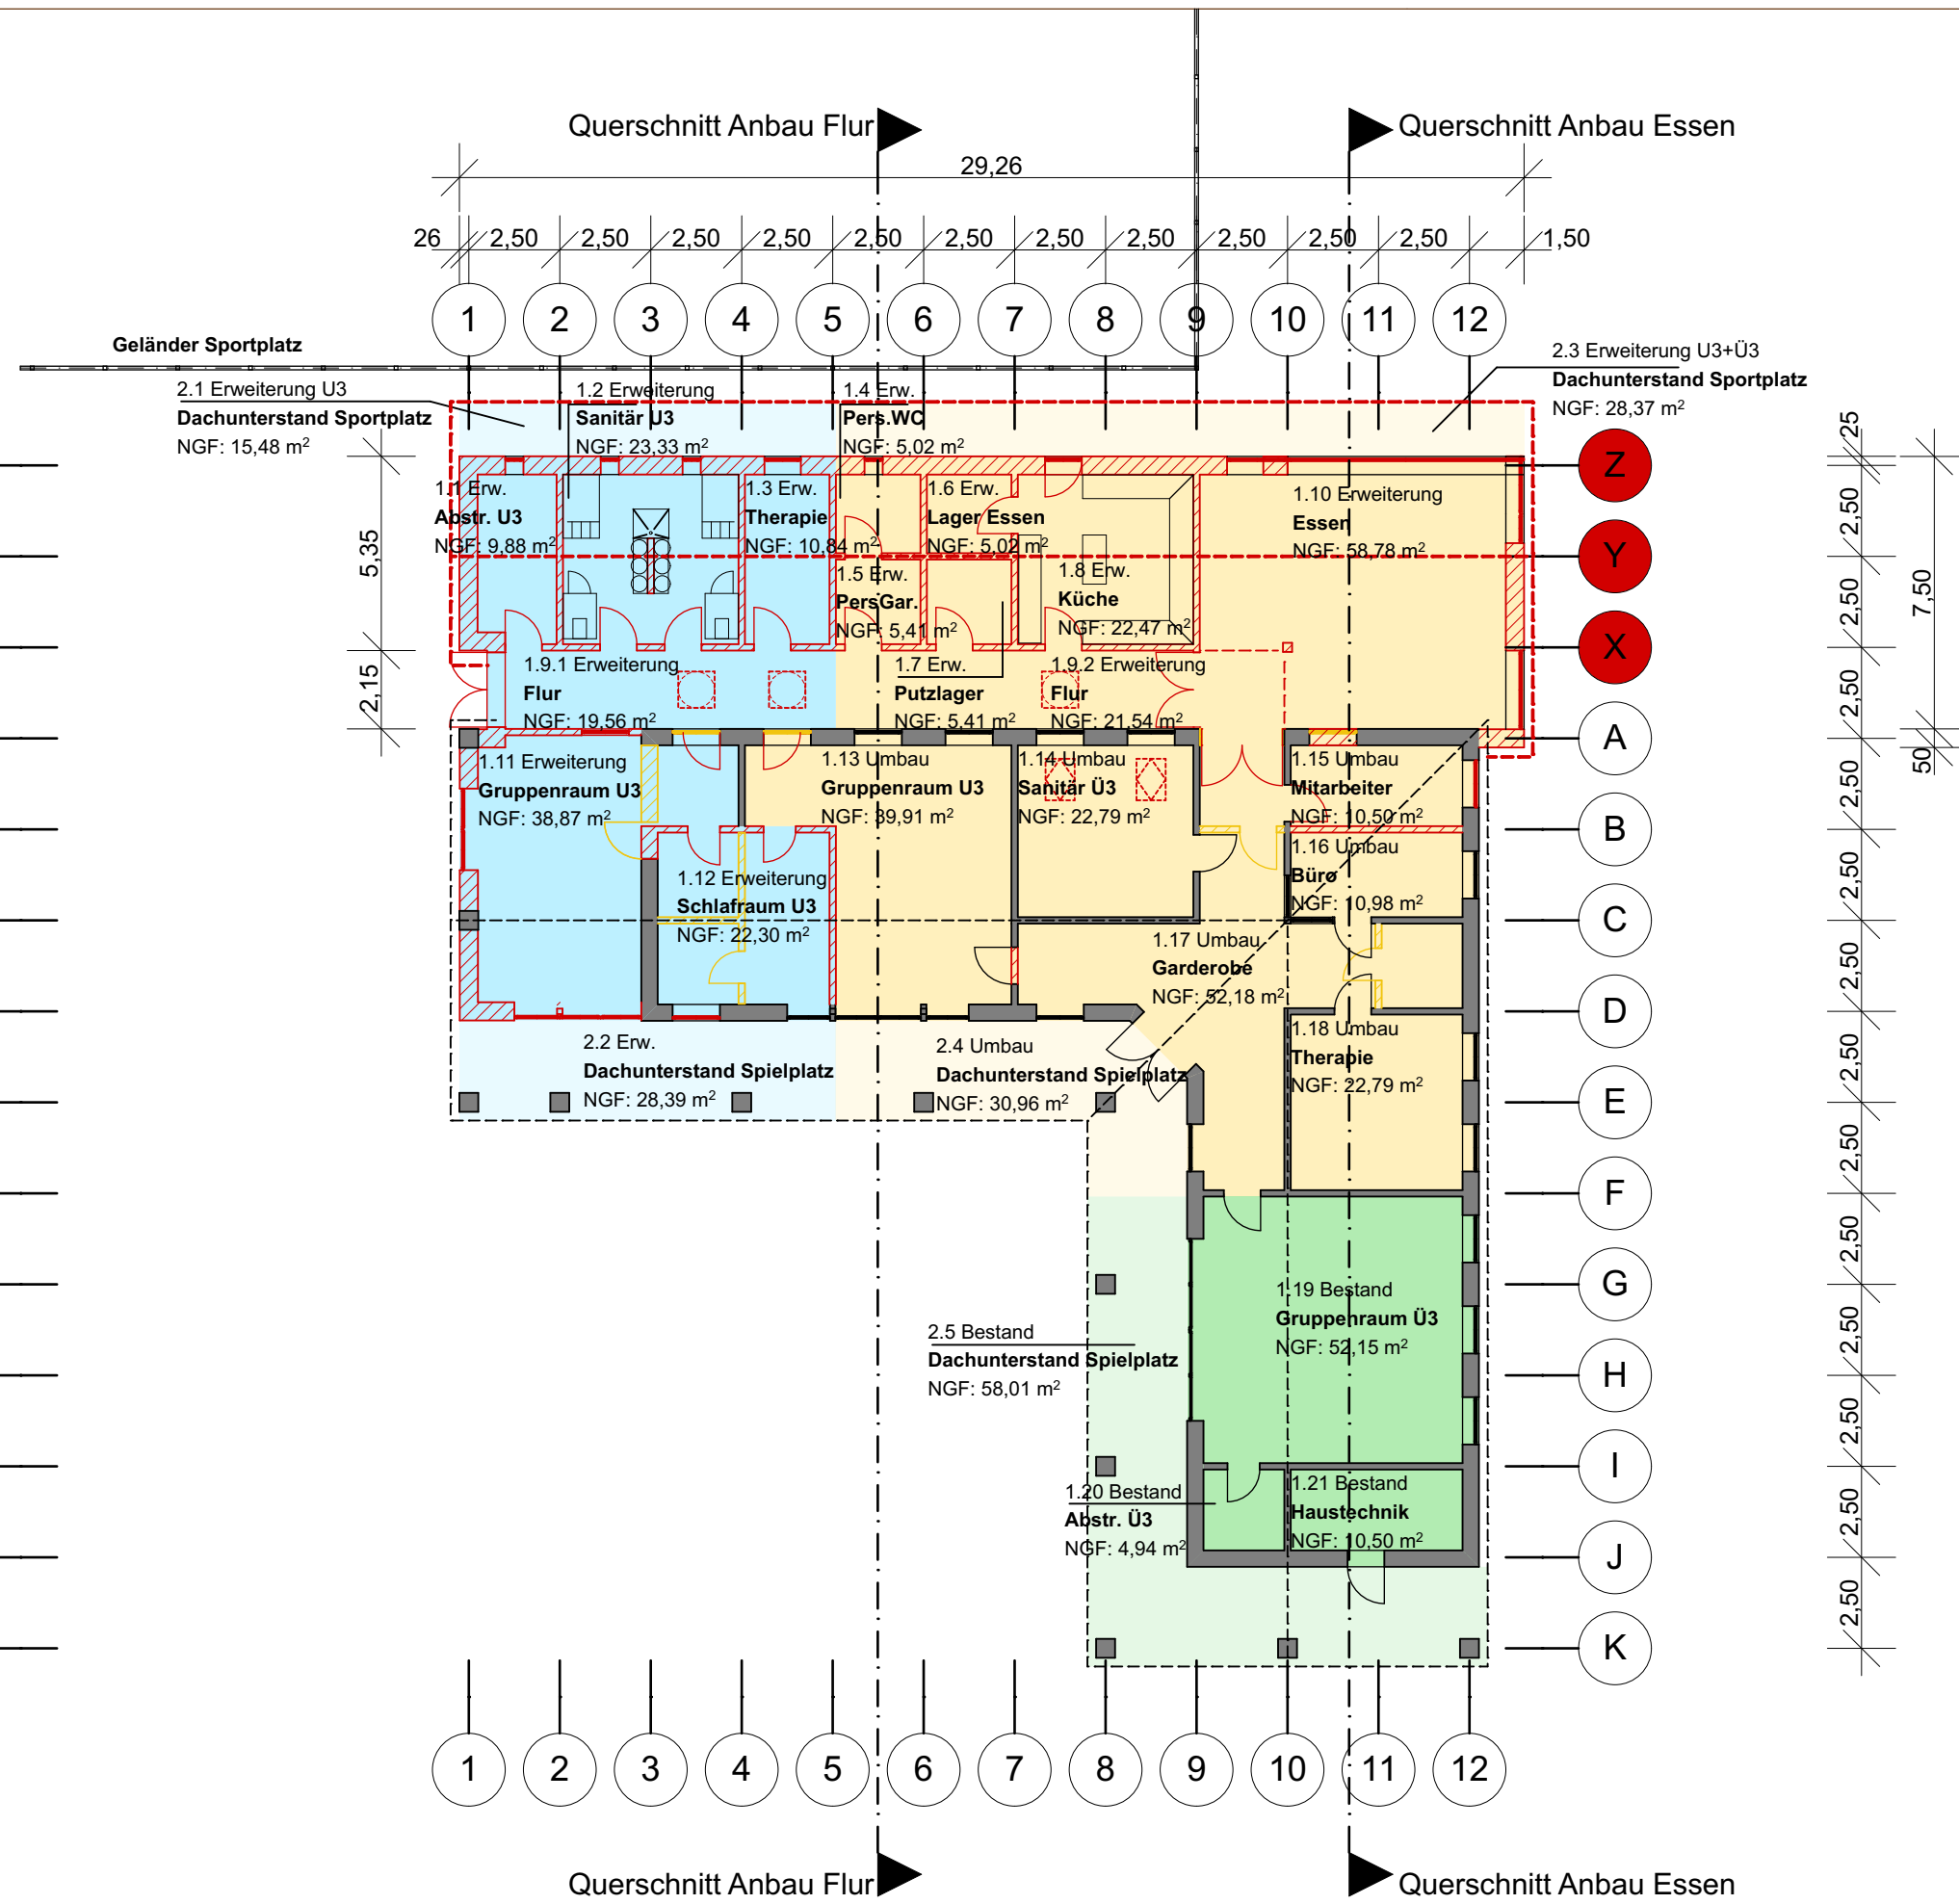

- Erweiterung U3-Gruppe allseitig umschlossen und überdeckt
- Erweiterung U3-Gruppe überdeckt, nicht umschlossen
- Umbau und Erweiterung U3 + Ü3 Ausstattung und Qualitätsverbesserung allseitig umschlossen und überdeckt
- Umbau und Erweiterung U3 + Ü3 Ausstattung und Qualitätsverbesserung überdeckt, nicht umschlossen
- Bestand allseitig umschlossen und überdeckt
- Bestand überdeckt, nicht umschlossen

