



Z Y X A B C D E F G H I J K

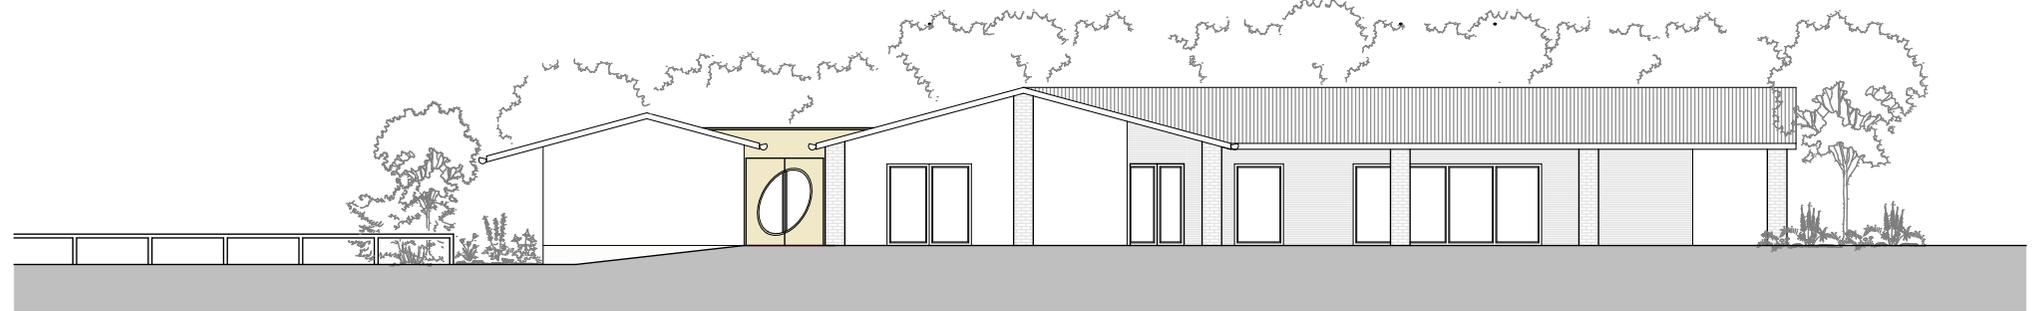

Westansicht

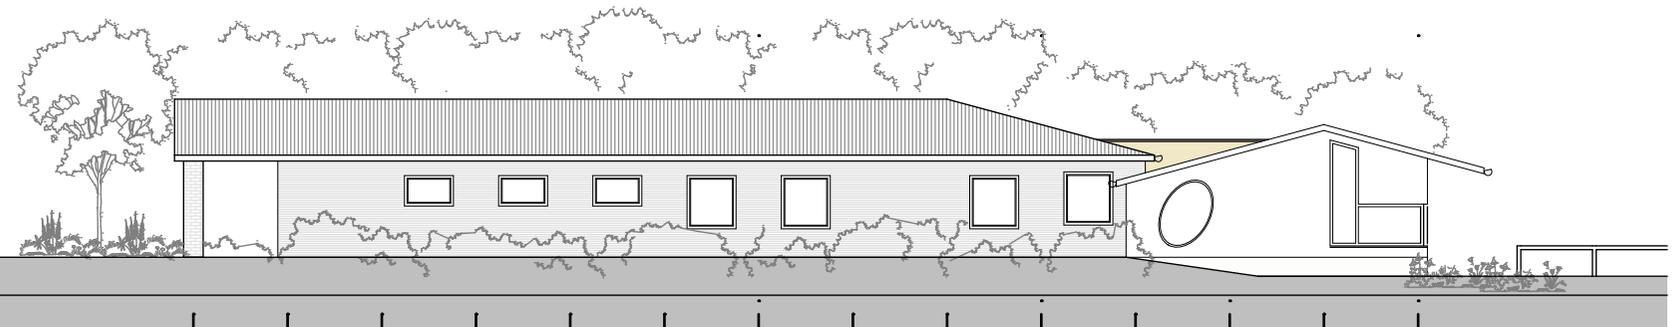

Ostansicht

K J I H G F E D C B A X Y Z

ARCHITEKTUR PROJEKTENTWICKLUNG  
ENERGIEBERATUNG STADTPLANUNG

wiederArchitekten

0431 TEL 7055142 FAX 7055143  
SCHMIEDEKATE 22 24107 KIEL  
INFO@WIEDERARCHITEKTEN.DE  
WWW.WIEDERARCHITEKTEN.DE

BAUHERR **Gemeinde Stein**  
über Amt Probstei  
Abt.Hoch-,Tiefbau,Liegensch.  
Knüll 4, 24217 Schönberg

14-09 Erweiterung u. Umbau  
**Kindergarten Stein**  
Am Sportplatz 6  
24235 Stein

1:200 FÖ 5.2 - Vorentwurfsplan  
Ansichten 2  
Förderantrag  
10.06.2014 ib