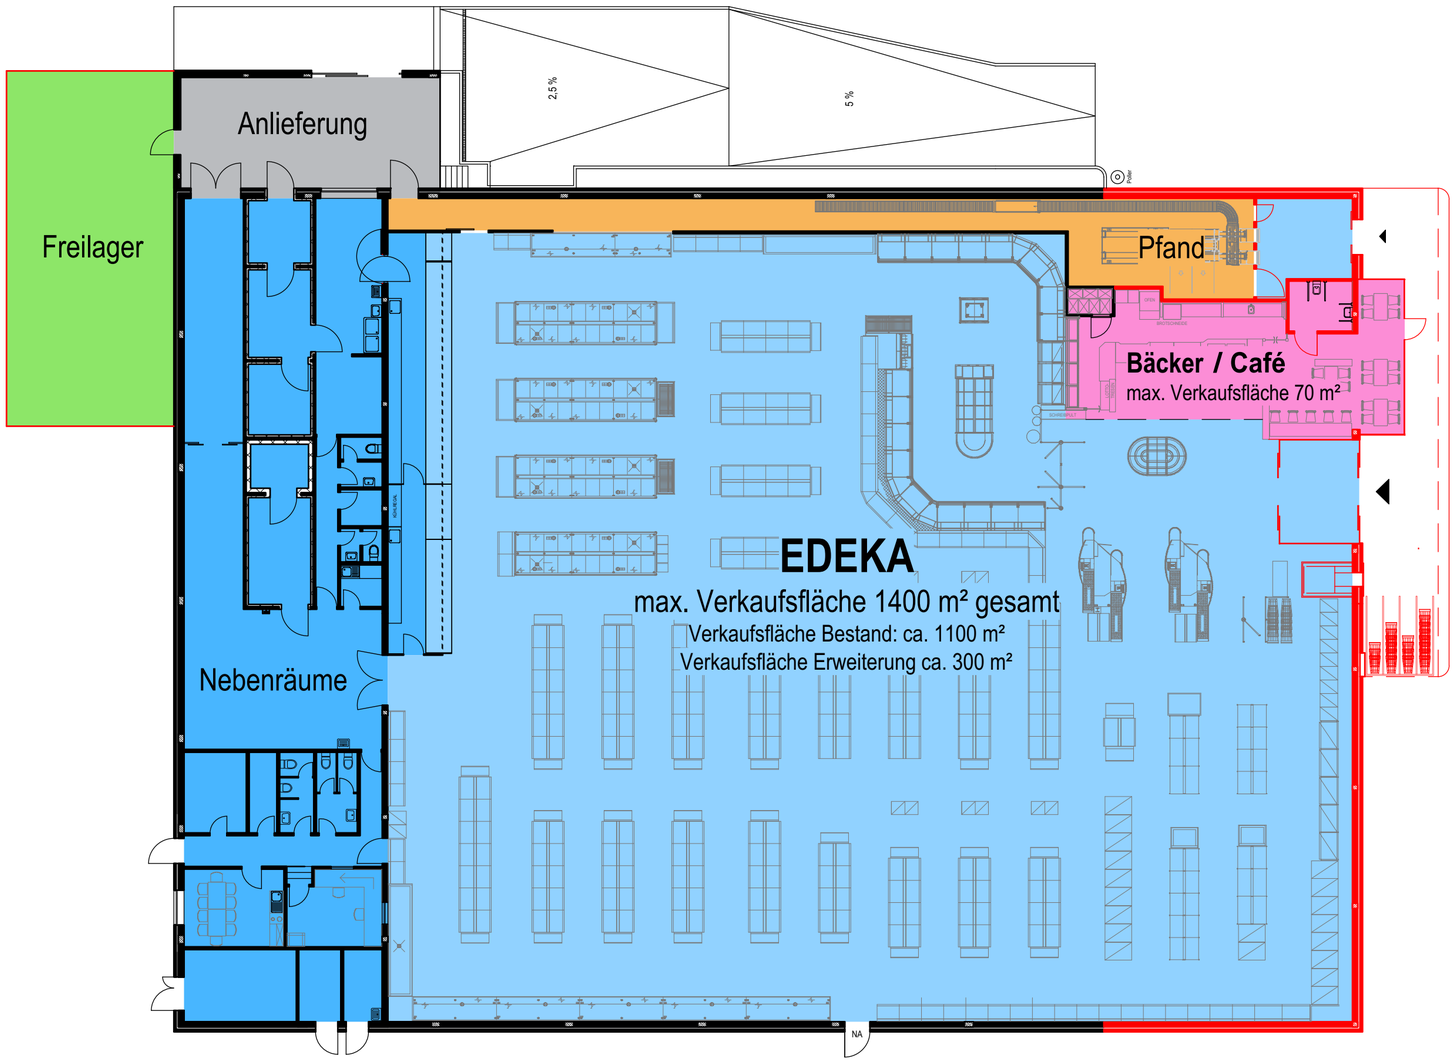

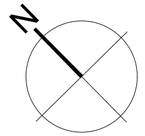

PROJEKT

Erweiterung eines
Einzelhandelsbetriebes
Bullbrücke 4
24235 Laboe

EDEKA

ARCHITEKT	BAUHERR / VORHABENTRÄGER
B2K BOCK - KÜHLE - KOERNER FREISCHAFFENDE ARCHITEKTEN UND STADTPLANER HOLZKOPPELWEG 5 * 24118 KIEL * FON 0431 664699-0 * FAX 664699-29 email: info@b2k-architekten.de www.b2k-architekten.de	

FREIGABE: DATUM	NAME	FREIGABE: DATUM	NAME

PROJEKT-NR.	BAUTEIL	EBENE	PLAN-NR.	INDEX
V / 15	-	-	200-1.2	A

ZEICHNUNGS-INHALT

Vorhaben- und Erschließungsplan
(Darstellung Flächen)

ERSTELLT	19.11.2015
BEARBEITET	VT
GEZEICHNET	VT
GEPRÜFT	BO
MASZSTAB	1:200

BEMERKUNG

B360.297

15-09-29-hue Edeka Laboe.vwx / 19.11.15