




Ansicht Nord-West

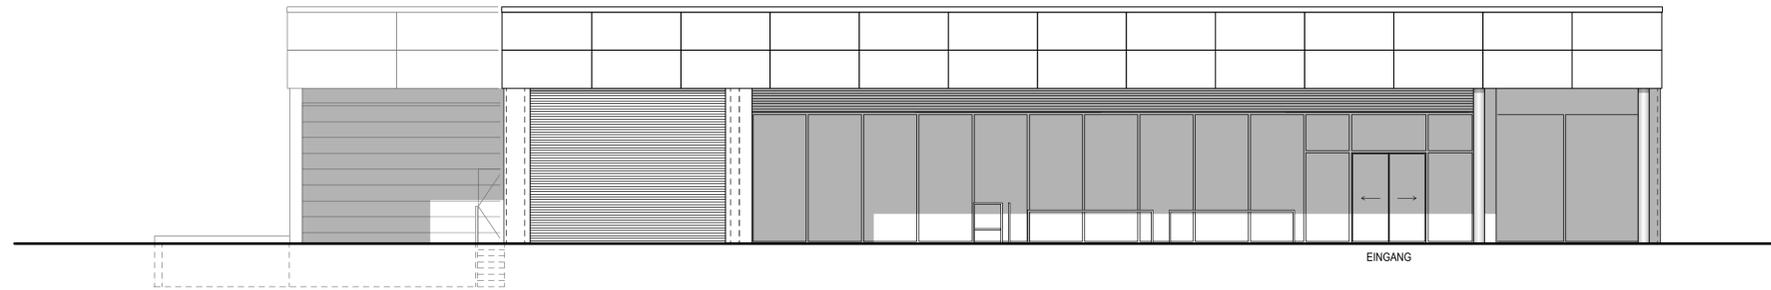

Ansicht Nord-Ost / Eingang

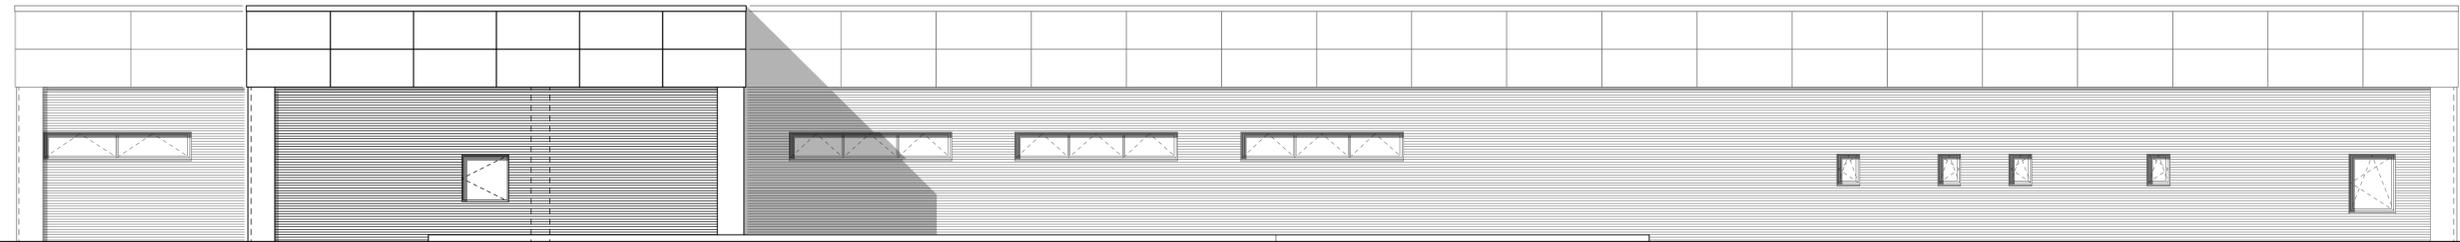

Ansicht Süd-Ost

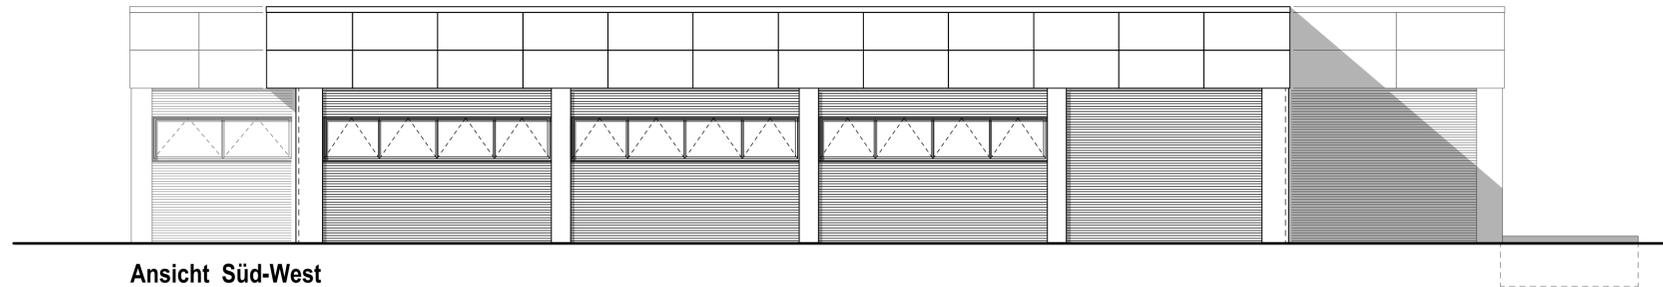

Ansicht Süd-West

PROJEKT <b>NEUBAU EINES          EINZELHANDELSBETRIEBES          BULLBRÜCKE 1          24235 LABOE</b>					
ARCHITEKT <b>B2K</b> <small>ROCK - KÜHLE - KOERNER</small> <small>FREISCHAFFENDE ARCHITEKTEN UND STADTPLANER          HASSTRASSE 11 • 24103 KIEL • FON 0431 664699-0 • FAX 664699-29          email: info@b2k-architekten.de www.b2k-architekten.de</small>			BAUHERR BGB-GRUNDSTÜCKSGESELLSCHAFT HERTEN BV 7143 - 24235 LABOE, BULLBRÜCKE 1 HOHEWARDSTRASSE 345-349 45699 HERTEN		
FREIGABE: DATUM PROJEKT-NR.	BAUTEIL	NAME EBENE	FREIGABE: DATUM PLAN-NR.	NAME INDEX	
V / 14	-	-	100-03	A	
ZEICHNUNGS-INHALT <b>Ansichten</b>				ERSTELLT BEARBEITET GEZEICHNET GEPRÜFT	13.01.2016 HUE HUE KOE
BEMERKUNG Genehmigungsplanung				MASZSTAB	1:100