





Südostansicht

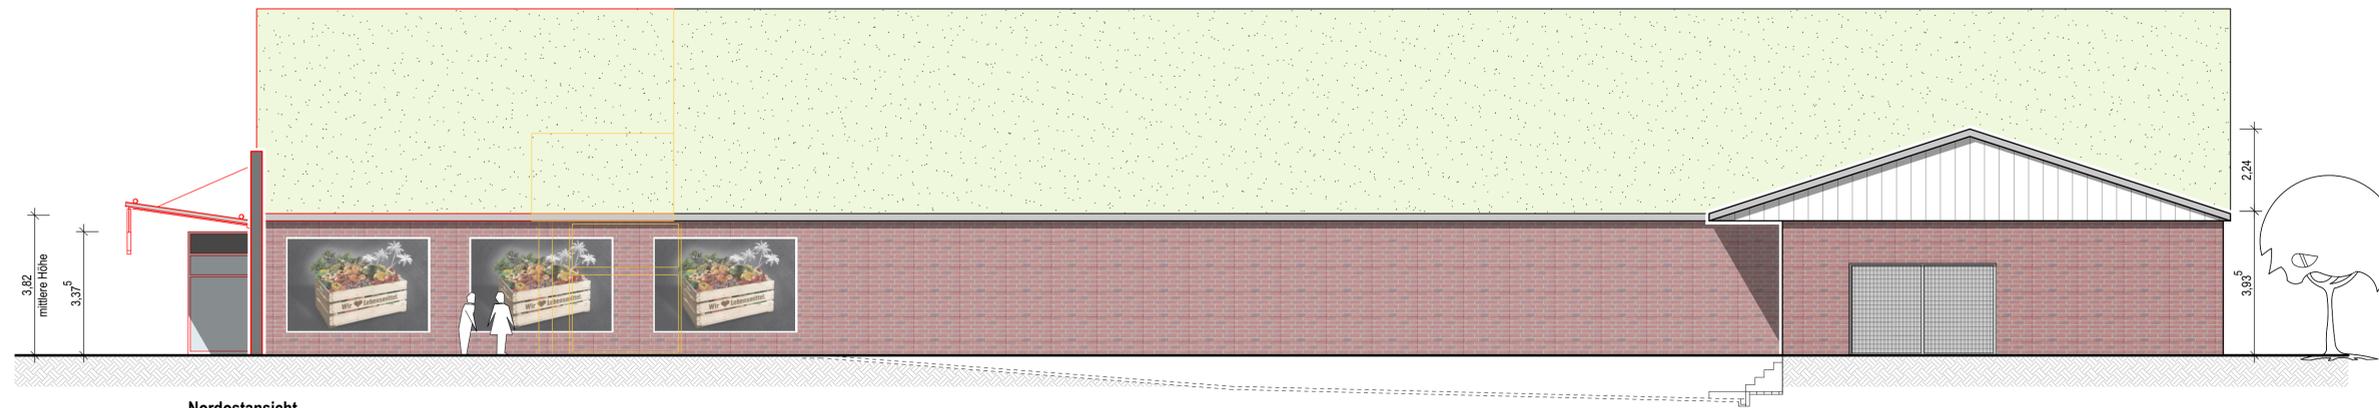

Nordostansicht

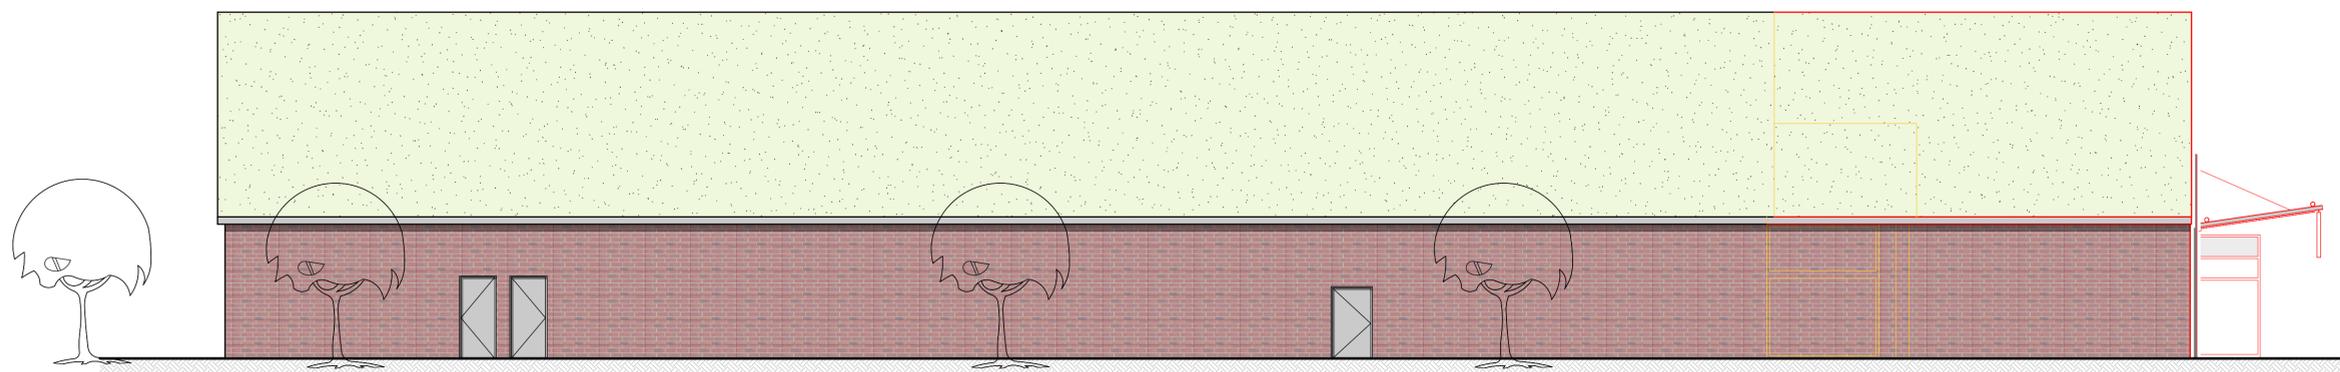

Südwestansicht

LEGENDE

- Bestand
- Abbruch
- neu

PROJEKT Erweiterung eines Einzelhandelsbetriebes Bullbrücke 4 24235 Laboe				
ARCHITEKT B2K BOCK - KÜHLE - KOERNER FREISCHAFFENDE ARCHITECTEN UND STADTPLANER <small>HOLZKOPFELWEG 5 * 24118 KIEL * FON 0431 664699-0 * FAX 664699-29 email: info@b2k-architekten.de www.b2k-architekten.de</small>		BAUHERR / VORHABENTRÄGER German Supermarkets "Sagittarius" Properties B.V. Prins Bernhardsplein 200 NL 1097 JB Amsterdam Niederlande		
FREIGABE: DATUM	NAME	FREIGABE: DATUM	NAME	INDEX
PROJEKT-NR.	BAUTEIL	EBENE	PLAN-NR.	
17 / 15	-	-	100-3	A
Ansichten			ERSTELLT	09.02.2016
			BEARBEITET	HUE
			GEZEICHNET	HUE
			GEPRÜFT	BO
BEMERKUNG Genehmigungsplanung			MASZSTAB	1:100