

Gemeinde Laboe
Einrichtung von zwei Behindertenparkplätze und Lieferzone
- Kostennahme - Variante 1 -

Nr.	Menge	Bezeichnung	EP	GP
1		Baustelleneinrichtung		
1.1	1 psch	Baustelleneinrichtung und -räumung	10.618,57 €	10.618,57 €
1.2	1 psch	Verkehrssicherung an "Dorfstraße"	500,00 €	500,00 €
		Baustelleneinrichtung		11.118,57 €
2		Baufeld vorbereiten		
2.1	110 m²	Asphaltaufbruch und Abfuhr	10,00 €	1.100,00 €
2.2	10 m²	Pflaster Aufbruch und Abfuhr	15,00 €	150,00 €
2.3	10 m	Mauer abbrechen, einschl. Entsorgung	100,00 €	1.000,00 €
2.4	480 m²	Oberbodenabtrag Verkehrsflächen	6,00 €	2.880,00 €
2.5	10 m	Asphaltschnitt Anschluss Dorfstraße	10,00 €	100,00 €
2.6	10 m²	Asphaltaufbruch und Wiederherstellen als Streifen in Dorfstraße	90,00 €	900,00 €
2.7	3 st	Baum fällen, Stubben roden	150,00 €	450,00 €
2.8	20 m	Bordstein abbrechen	10,00 €	200,00 €
2.9	7 m²	Aufnehmen Pflaster in Streifen und Wiederherstellen	40,00 €	280,00 €
		Baufeld vorbereiten		7.060,00 €

Ing.- Beratung HAUCK
Max-Giese-Straße 22
24116 Kiel
0431 220 397 0

Gemeinde Laboe
Einrichtung von zwei Behindertenparkplätze und Lieferzone
- Kostenannahme - Variante 1 -

Nr.	Menge	Bezeichnung	EP	GP
3		Straßenbau		
3.1	240 m³	Boden lösen, Verkehrsflächen bis 60 cm, Abfuhr	20,00 €	4.800,00 €
3.2	120 m³	Frostschutz in Fahrbahn, Schichtdicke 30 cm	30,00 €	21.500,00 €
3.3	80 m³	Schottertragschicht in Fahrbahn	40,00 €	3.200,00 €
3.4	250 m²	Asphalttrag- und deckschicht 12 cm, 4 cm, Haftkleber, Fahrbahnfläche	50,00 €	12.500,00 €
3.5	160 m	Tiefbordstein, einschl. Formsteine, Rückenstütze, Schnitt, Erdarbeiten	30,00 €	4.800,00 €
3.6	85 m²	Betonrechteckpflaster, 20/10/8 cm inkl. Bettung, Schnitt	30,00 €	2.550,00 €
3.7	8 m²	Betonrechteckpflaster angleichen- 30/30/8 cm inkl. Bettung, Schnitt	30,00 €	240,00 €
3.8	15 m	Asphaltfugenband	8,00 €	120,00 €
3.9	1 St	Straßenablauf setzen, einschl. Anschlusslsg. bis 5,00 m	1.500,00 €	1.500,00 €
3.10	3 St	Schacht auf Höhe	80,00 €	240,00 €
3.11	10 m	Hochbordstein setzen, als Absenkung	40,00 €	400,00 €
3.12	150 m²	Oberbodenandeckung in Streifen	6,00 €	900,00 €
		Straßenbau		52.750,00 €

Ing.- Beratung HAUCK
Max-Giese-Straße 22
24116 Kiel
0431 220 397 0

Gemeinde Laboe
Einrichtung von zwei Behindertenparkplätze und Lieferzone
- Kostenannahme - Variante 1 -


Nr.	Menge	Bezeichnung	EP	GP
4		Ausstattung und Versorgung		
4.1	1 psch	Beschilderung	500,00 €	500,00 €
Ausstattung und Versorgung				500,00 €
Summe netto				71.428,57 €
19 % MWst				13.571,43 €
Summe brutto				85.000,00 €

In der Kostenannahme für den tiefbaulichen Teil sind enthalten:

- Die Abbruchkosten für vorhandene Oberflächen und Bewuchs
- Die Erdarbeiten im Baufeld und Wiederherstellen der Oberflächen im Bestand
- Der Neubau der Einfassungen und Oberflächen
- Die Entwässerung einschl. der Grundstücksübergabeschächte

Nicht enthalten sind:

- Die Medienröhre und Anschlussarbeiten der einzelnen Versorger,
- Planungskosten
- Landschaftspflegerische Ausgleichsmaßnahmen
- Vermessung
- Sanierung bestehender Entwässerungssysteme
- Maßnahmen zur Grundwasserabsenkung bei hohen Grundwasserständen
- Abbruch von unterirdischen Bauwerken/ Schächten
- Die Beleuchtung und der Straßenbaum

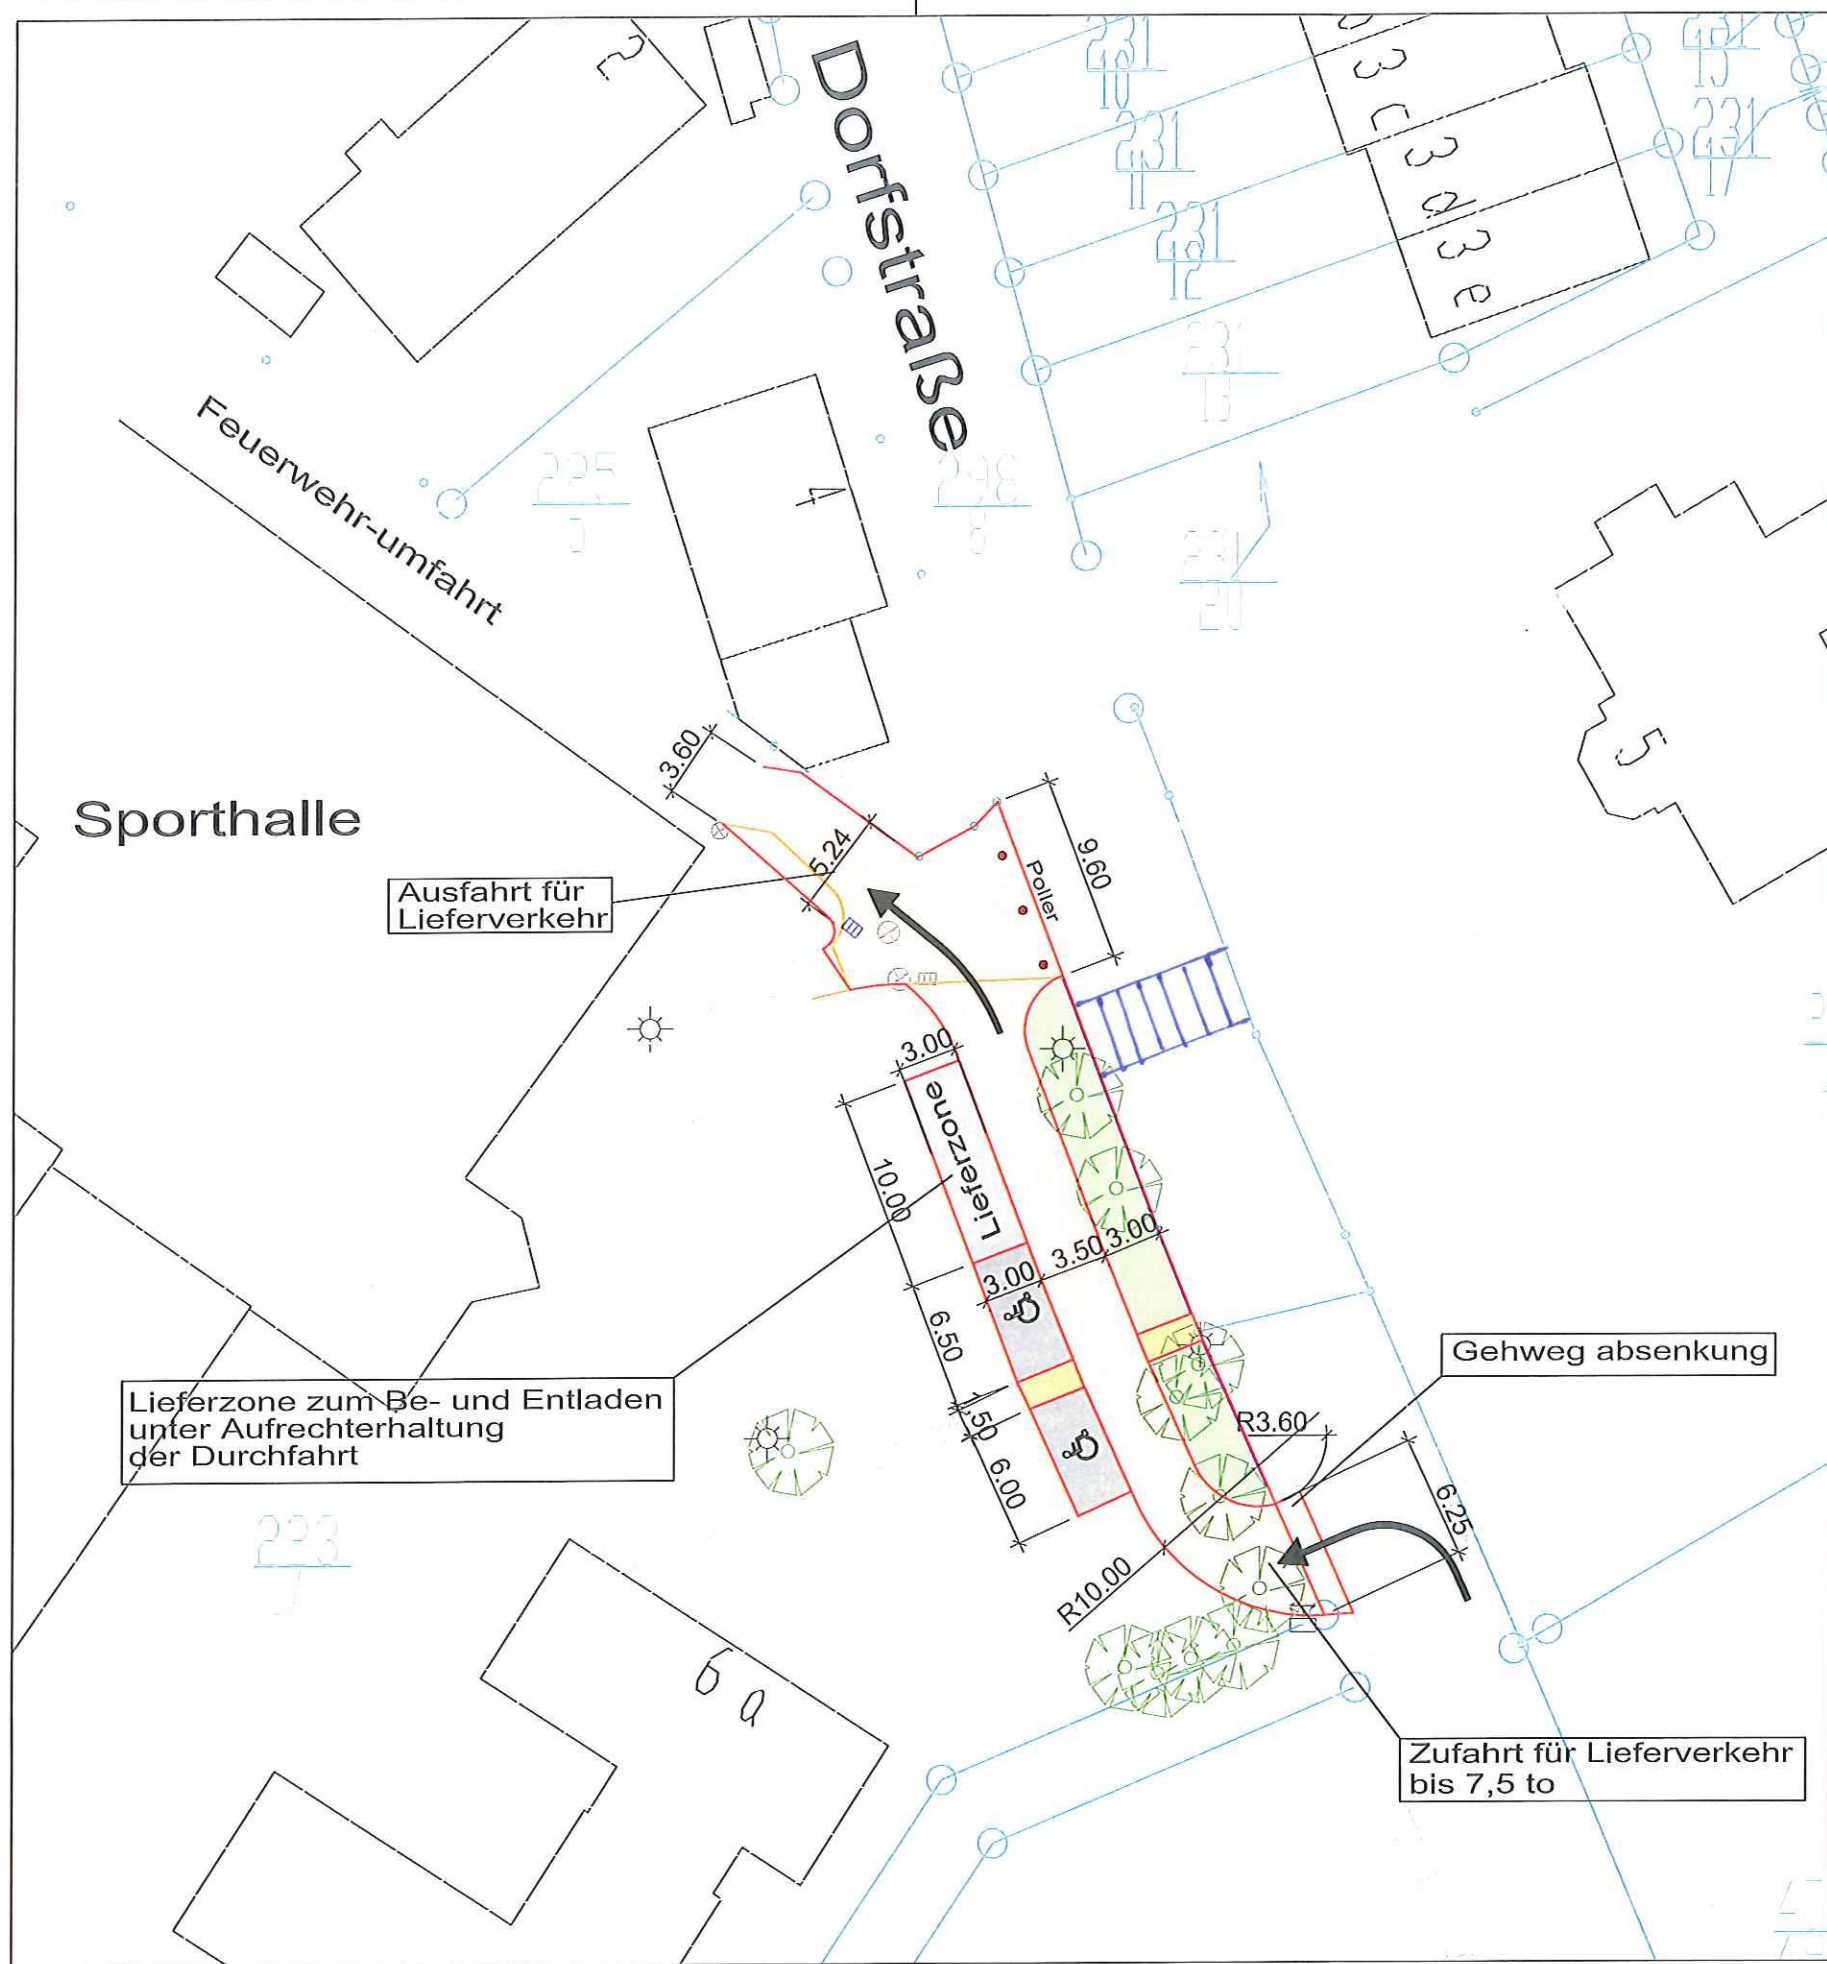

Zeichenerklärung

- Fahrbahn - Asphalt
- Behindertenparkplatz - Pflaster
- Lieferzone - Pflaster
- Gehweg - Pflaster
- Gehweg absenkung - Pflaster
- Abbruch
- Feuerwehr Fahrkurve

Skizze

4		
3		
2		
1		
Nr.	Änderung	Datum
Auftraggeber:		
Amt Probstei		
Projekt: Einrichtung von zwei Behindertenparkplätze und Lieferzone		
Inhalt:		
Lageplan - Variante 1		
Maßstab:	Plan-Nr.:	Projekt-Nr.:
1:250	1	17-000-22
Bearbeitet:	Hauck	Gezeichnet:
Datum:	03.30.2017	Datum:
		Gebauer
		03.04.2017
Zeichnungsdatei:	170403-17-000-22-LP2-Lageplan.dwg	Plotdatei:
Layout:	Variante 1	170505-17-000-22-LP2-V1.pdf
Aufgestellt:		
Max-Giese-Straße 22 24116 Kiel Tel. 0431. 220 397-0 Fax 0431. 220 397-79 www.lb-hauck.de Flughafenstr. 52a, Haus C 22335 Hamburg Tel. 040. 53 299 234 Fax 040. 53 299 100 info@lb-hauck.de		
■ Vermessung, Kanalkataster, Kanalsanierung Grundstücksentwässerung, Straßenbau, SIGeKo ■		