


Sitzung GA ZRS am 27.08.2015 TOP 10



Bauvorhaben: Neubau eines Feuerwehrhauses der Gemeinden Wisch, Krokau und Barsbek

Bauherr: Amt Probstei, Knüttl 4, 24217 Schönberg

Vorgang: Fällung von Bäumen wg. Neubau eines Feuerwehrhauses der Gemeinden Wisch, Krokau und Barsbek, Az. : 5/210/1655

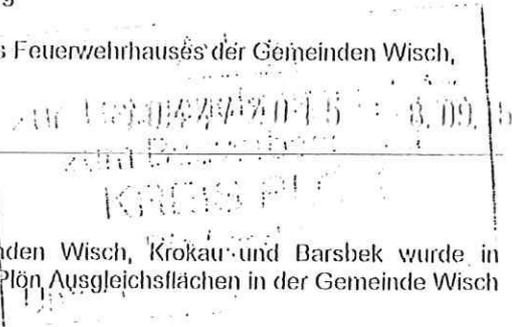

Im Zuge des Neubaus des Feuerwehrhauses der Gemeinden Wisch, Krokau und Barsbek wurde in Abstimmung mit der unteren Naturschutzbehörde des Kreises Plön Ausgleichsflächen in der Gemeinde Wisch nachgewiesen:

Angabe von Herr Vonderlage vom 23.01.2015:

Ich stimme der Gehölzrodung für den Bau des Feuerwehrhauses in der Gemeinde Wisch mit der Maßgabe zu, dass ein entsprechender Ausgleich für die Gehölzfläche im Verhältnis 1:1,5 und eine Ausgleichsfläche für die geplante Flächenversiegelung von 1 : 1 im Baugenehmigungsverfahren nachgewiesen wird. Auf einen separaten Ausgleich für die Bodenauffüllung kann verzichtet werden, da der Bodenauftrag durch die Flächenversiegelung überlagert wird.

Die Gehölzrodung ist auf Grund der Artenschutzbelange bis zum 14.03.15 umzusetzen.


Für die Bodenversiegelung ist demnach eine Ausgleichsfläche von 3300 m² und für die Gehölzrodung eine Ausgleichsmaßnahme von 3575 m² nachzuweisen. Ich empfehle diesbezüglich hinsichtlich der Ausgleichserfordernisse eine vorzeitige Abstimmung über eventuelle Flächenvarianten in den Gemeinden.

Siehe Angaben in den nachfolgenden Plänen.

Aufgestellt:

Preetz, 28.08.2015
NEU ARCHITEKTEN.

1044/2015 - B. 09. 01
Lj. 09. 01

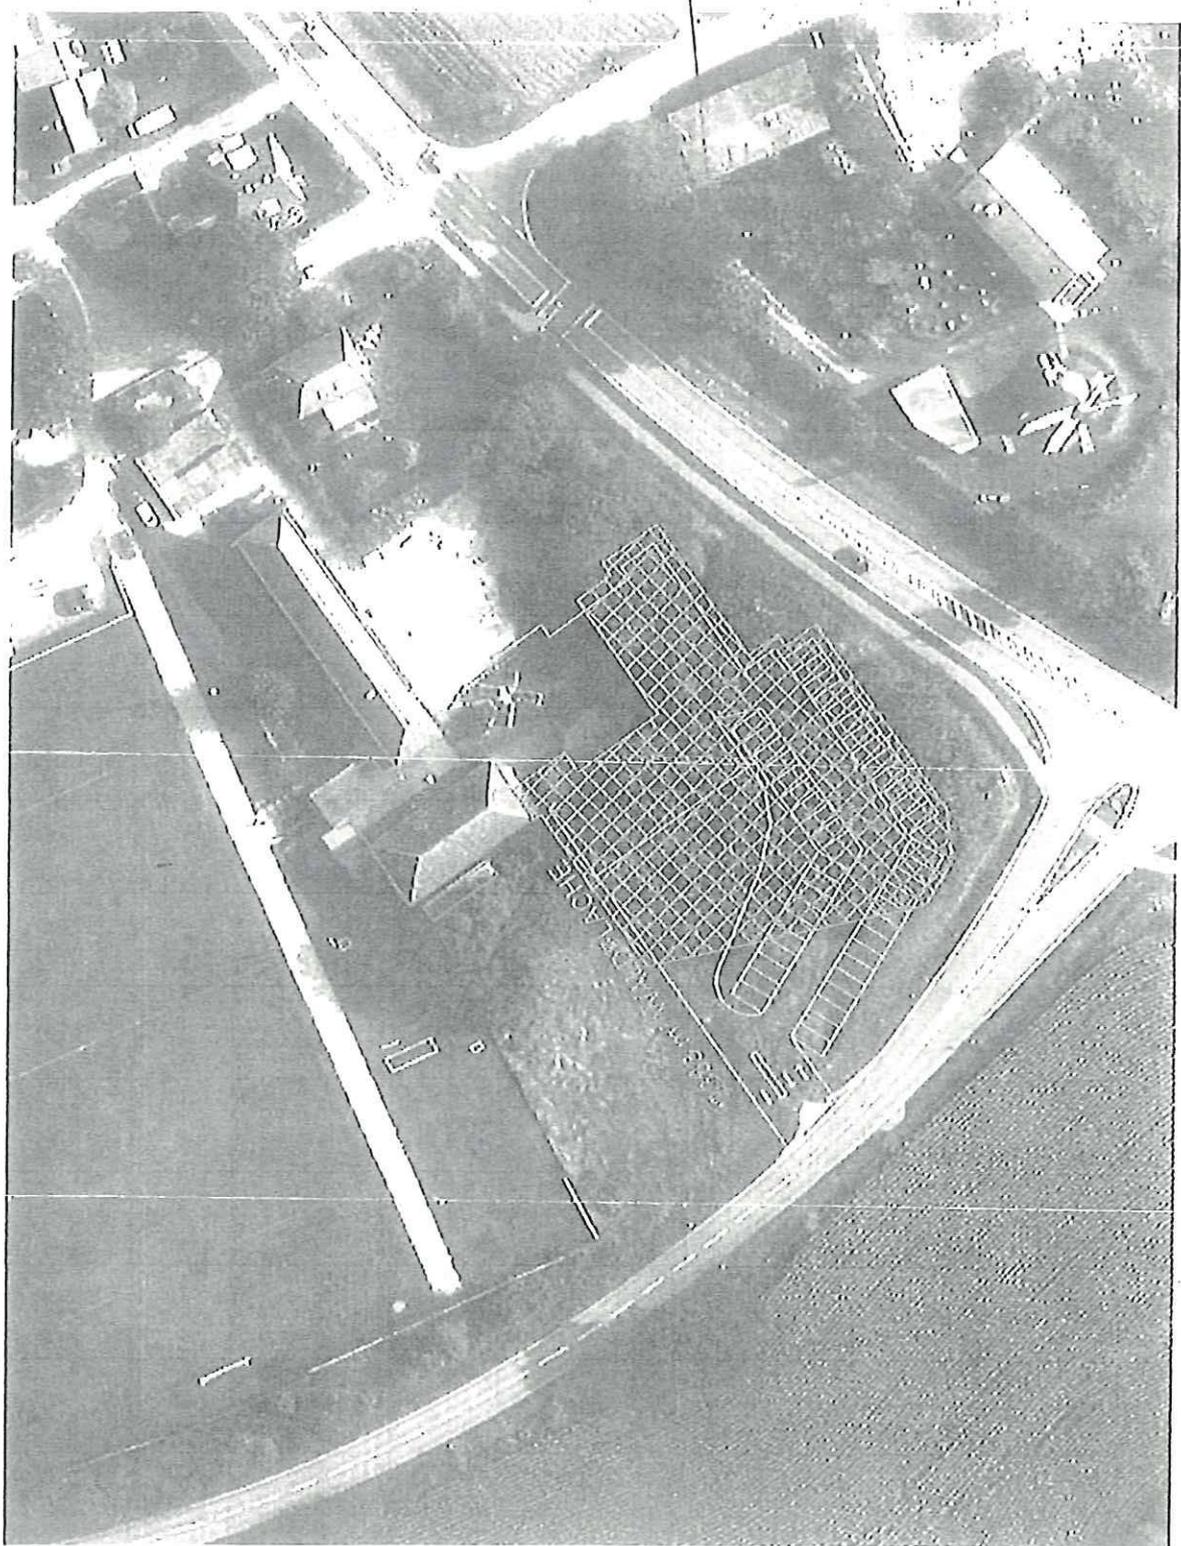

1044/2015 8.09.15
VERSIEGELTE FLÄCHE




1044/2015 1-8. III. B.

ЗОВЕНАУТРАК



AUSGLEICHSFÄCHE BAUFELD

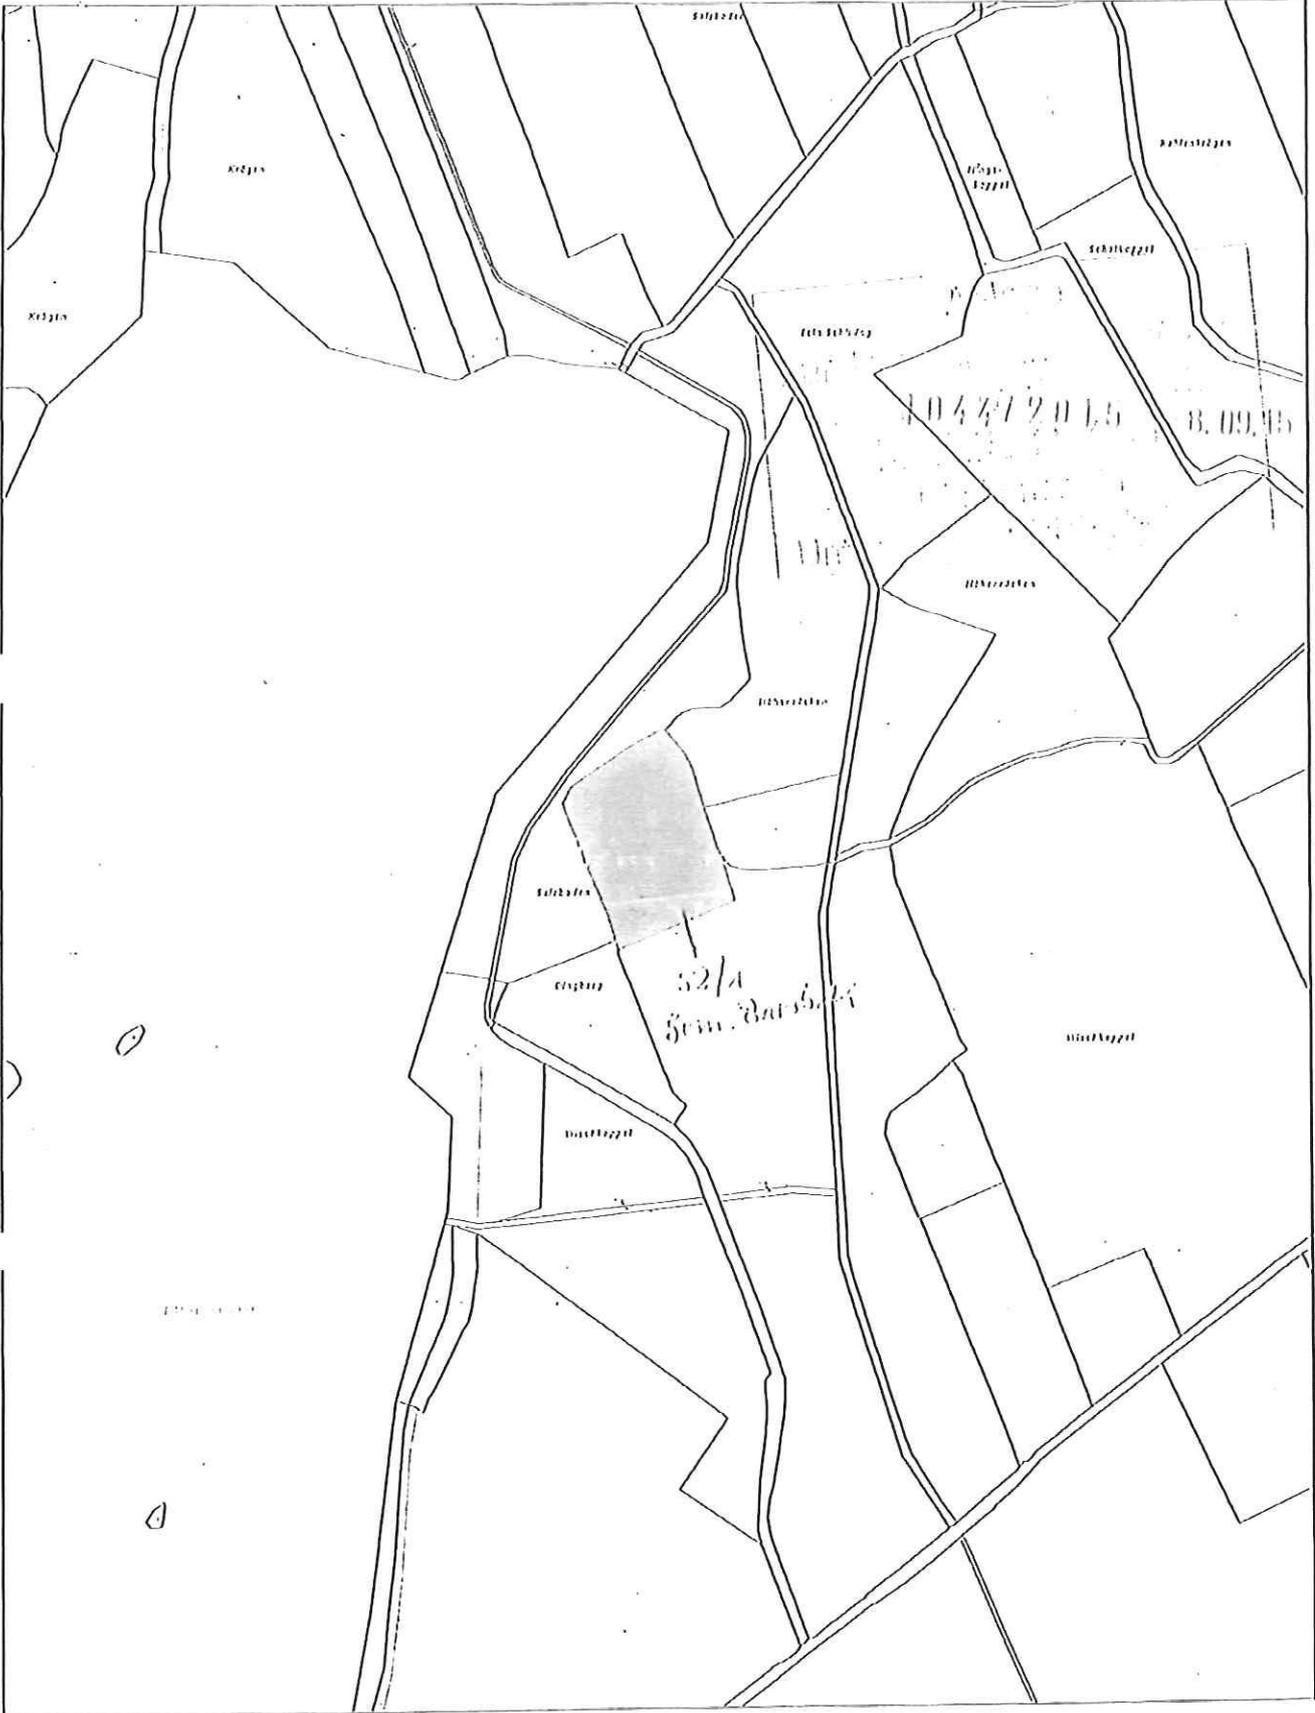

Amt Probstei
Knüll 4
24217 Schönberg
Datum: 11.06.2015

0 50 100 200 Meter

Maßstab
1:5.000

