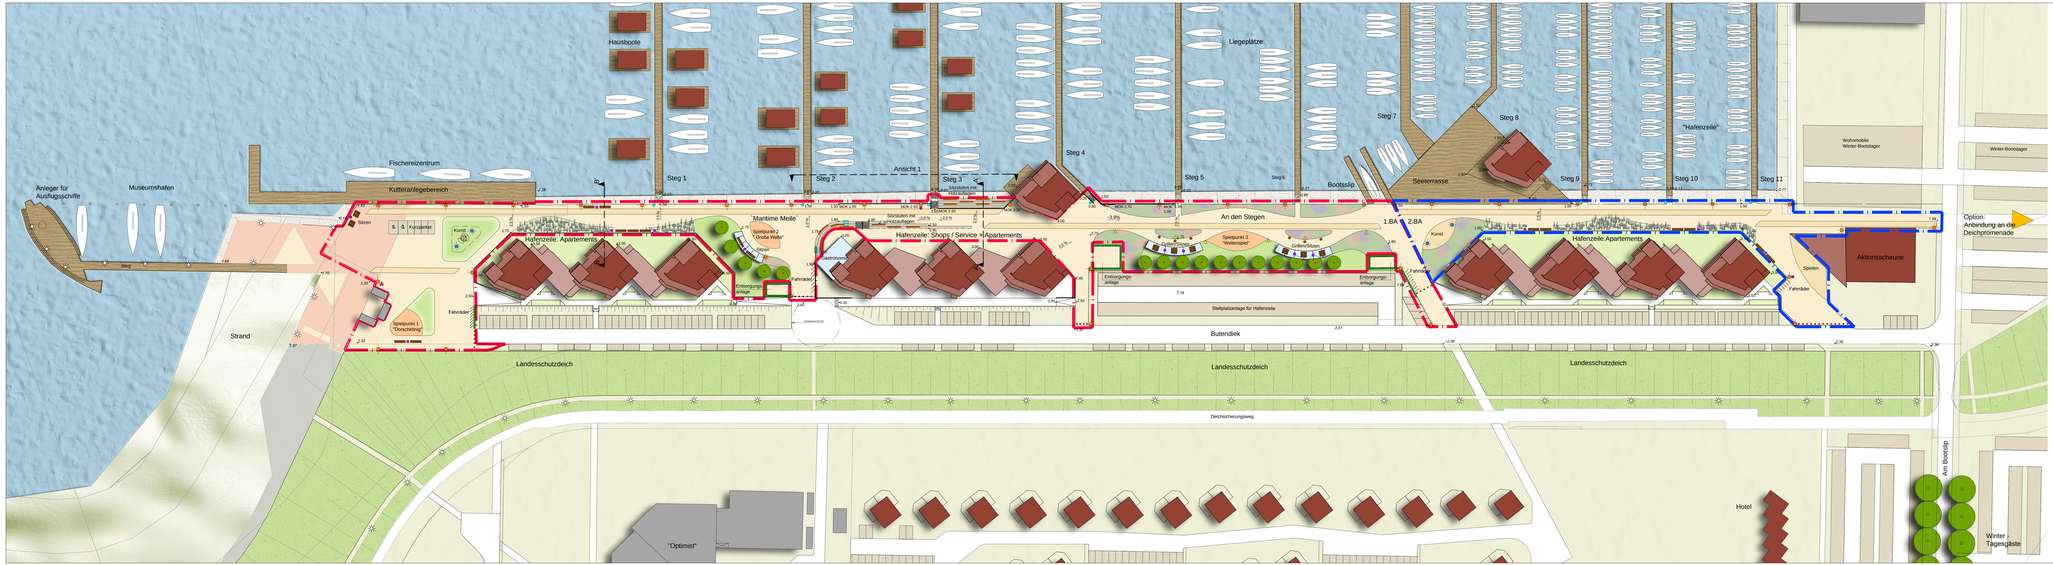

Legende

A) Befestigte Flächen

- Hafenpromenade, einschl. Zuwegungen
  Betonsteinpflaster mit Vorsatz (sandfarben) 30/20/10
- Plattenbänder
  Betonsteinplatten mit Vorsatz (sandfarben) 60/40/10
- Seeterrasse aus Holz

B) Vegetationsflächen

- Bäume
- Hecke
- Pflanzflächen
- Gräser-Kieselflächen
- Rasenflächen

C) Sonstiges

- Spielpunkte 1 - 3
  siehe anliegende Perspektiven
- Betonsitzstufen
  mit Holzauflagen
- Betonwinkelstützmauern
- Betonblocksitzfuen
- Handlauf
- Sitzbänke mit und ohne Rückenlehne
- Bank-Tisch-Gruppe
- Abfallbehälter
- Fahnenmast
- Fahrradanlehnbügel
- Poller
- Grill
- vorh. Mastaufsatzleuchte
- Mastaufsatzleuchte
- Pollerleuchte
- Einbauleuchten - Stufenanlagen
- Bodenstrahler
- Versorgungspoller
- vorh. Höhen
- 1.23 gepl. Höhen
- Bearbeitungsgrenze 1. BA
- Bearbeitungsgrenze 2. BA

Hinweis:

Der 2. BA ist informativ dargestellt und nicht Bestandteil dieses Förderantrages.

2.			
1.	-	-	-
ÄNDERUNGEN:		GEZ.	DATUM

PROJEKT: Gemeinde Wendtorf
Erlebnispromenade Marina Wendtorf

LAGEPLAN:

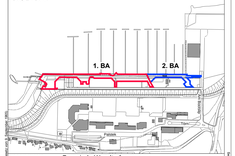

BAUHERR: Gemeinde Wendtorf
Schulstraße 2
24235 Wendtorf

BAUTEIL: Entwurfsplanung
1.BA + 2.BA

MASS-STAB: 1 : 500

BEARBEITUNG	GEZEICHNET	DATUM
A: Siller	S.Siller	30.03.2012
PROJEKT-NR.	BLATTFORMAT	PLAN-NR. / INDEX
06.50.12.763	1WD:0 = 42.0 cm	2.0
DIGITALE PLANGRUNDLAGE	PLANUNGSSTAND	
Vermessungsbüro Utopka + Vogel, Eutin	Entwurfsplanung	

PLANUNG:

Landschaftsarchitekten AKN

S I L L E R Landschaftsarchitekten

Freiraumplanung Ulrich Siller
Dorfstraße 57
Fon 04371 - 98 23 0-0

Sportstättenplanung Arne Siller
Fax 04371 - 98 23 0-50

Landschaftsplanung Dipl. Ingenieure
Ulrich Siller, Arne Siller
info@lbp-siller.de

GESEHEN UND ANERKANNT AM:

DER ARCHITEKT | DER BAUHERR

26.04.2012