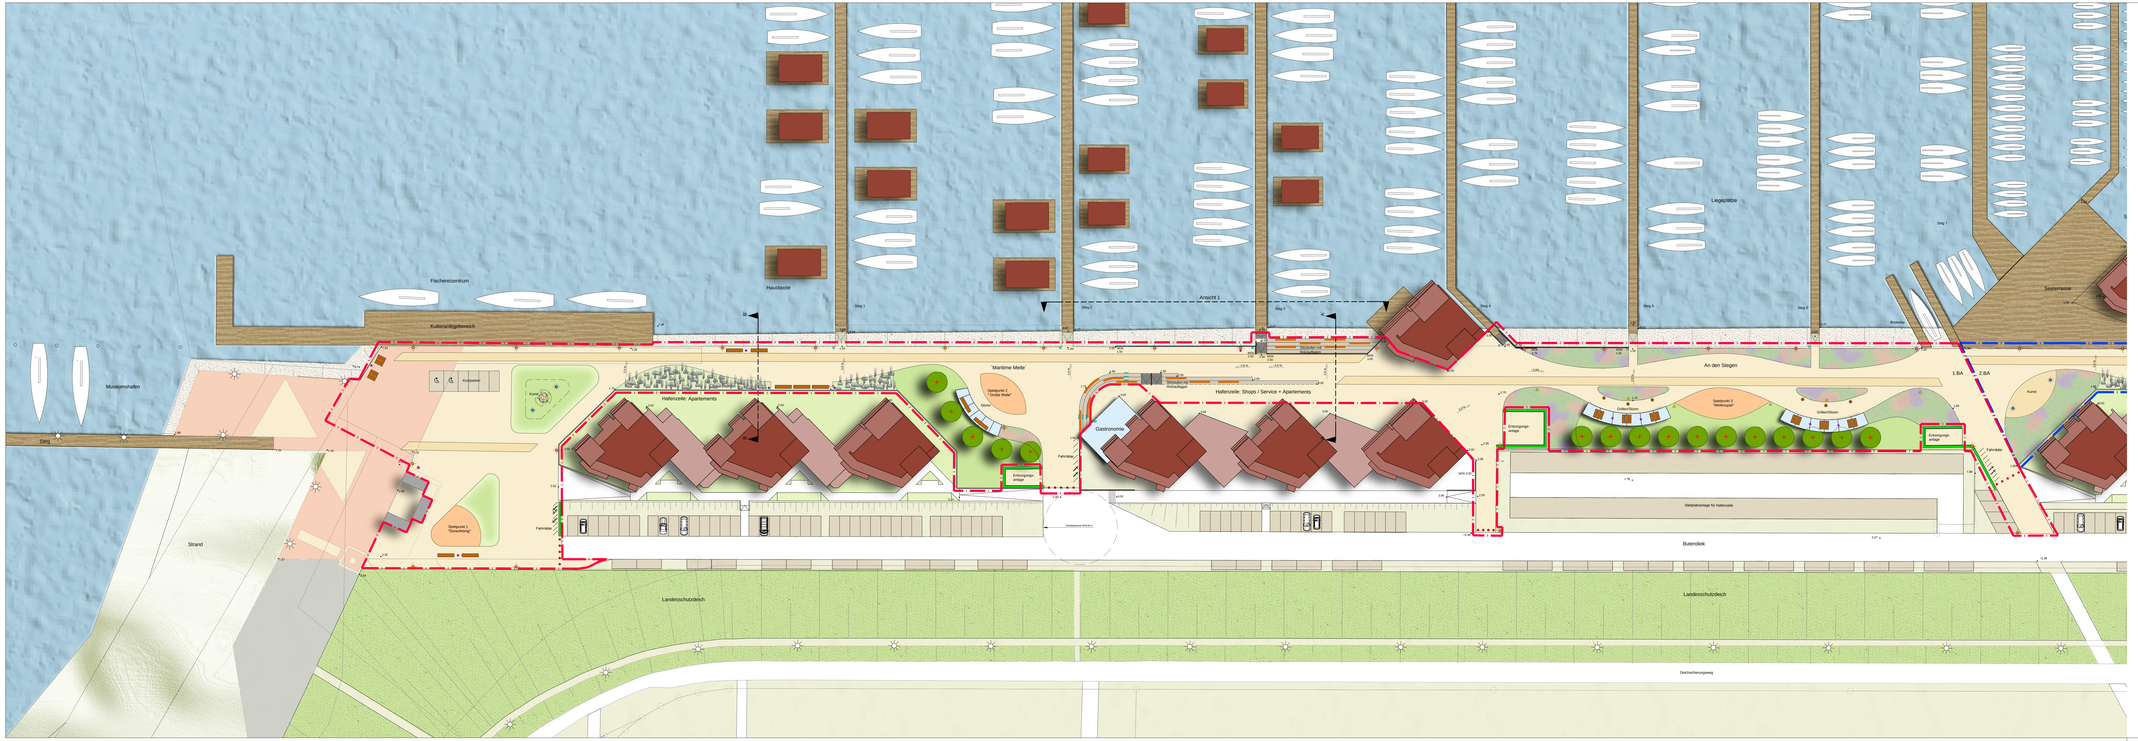

Legende

A) Befestigte Flächen

- Hafenpromenade, einschl. Zuwegungen Betonsteinpflaster mit Vorsatz (sandfarben) 30/20/10
- Plattenbänder Betonsteinplatten mit Vorsatz (sandfarben) 60/40/10
- Seeterrasse aus Holz

B) Vegetationsflächen

- Bäume
- Hecke
- Pflanzflächen
- Gräser-Kiesel-flächen
- Rasenflächen

C) Sonstiges

- Spielpunkte 1 – 3 sehr anlegende Perspektiven
- Betonstufen mit Holzauflagen
- Betonwinkelstützmauern
- Betonblockstufen
- Handlauf
- Stützäxte mit und ohne Rückenlehne
- Bank-Tisch-Gruppe
- Abfallbehälter
- Fahrradmast
- Fahrradanlehnbügel
- Poller
- Grill
- vorh. Massivhafeuchte
- Massivhafeuchte
- Pollerleuchte
- Einbauleuchten - Stufenanlagen
- Bodenstrahler
- vorh. Höhen
- gegl. Höhen
- Bearbeitungsgrenze 1. BA
- Bearbeitungsgrenze 2. BA

3.		
2.		
1.		
ÄNDERUNGEN:	GEZ.	DATUM

PROJEKT: Gemeinde Wendtorf
Erlebnispromenade Marina Wendtorf

LAGEPLAN:

BAUHERR: Gemeinde Wendtorf
Schulstraße 2
24235 Wendtorf

BAUTEIL: Entwurfsplanung 1.BA

MASS-STAB: 1 : 250

BEARBEITUNG: Jn. Siller	GEZEICHNET: S.Siller	DATUM: 30.03.2012	
PROJEKT-NR.: 08.09.12.TEN	PLAN-FORMAT: 1188 x 1 (5,4 m)	PLAN-NR.: 2.0	INDEX:

DIGITALE FUNKGRUNDLAGE: Vermessungsbüro Ulsdal + Vogel, Eutin
PLANUNGSSTAND: Entwurfsplanung

PLANUNG:

S I L L E R Landschaftsarchitekten
Freiraumplanung Ulrich Siller Tel.0431 - 98 22 0-0
Spielraumplanung Arne Siller Fax 0431 - 98 23 9-50
Landschaftspflanzung Dipl. Ingenieure Ulrich Siller Jan Siller info@ls-siller.de

GESEHEN UND ANERKANNT AM

DER ARCHITEKT | DER BAUHERR