


Entwurf - Ausschnitt Ende Grünachse M 1:100
Plangrundlage: Gestaltungsplan Projekt Zentrum 99 GmbH

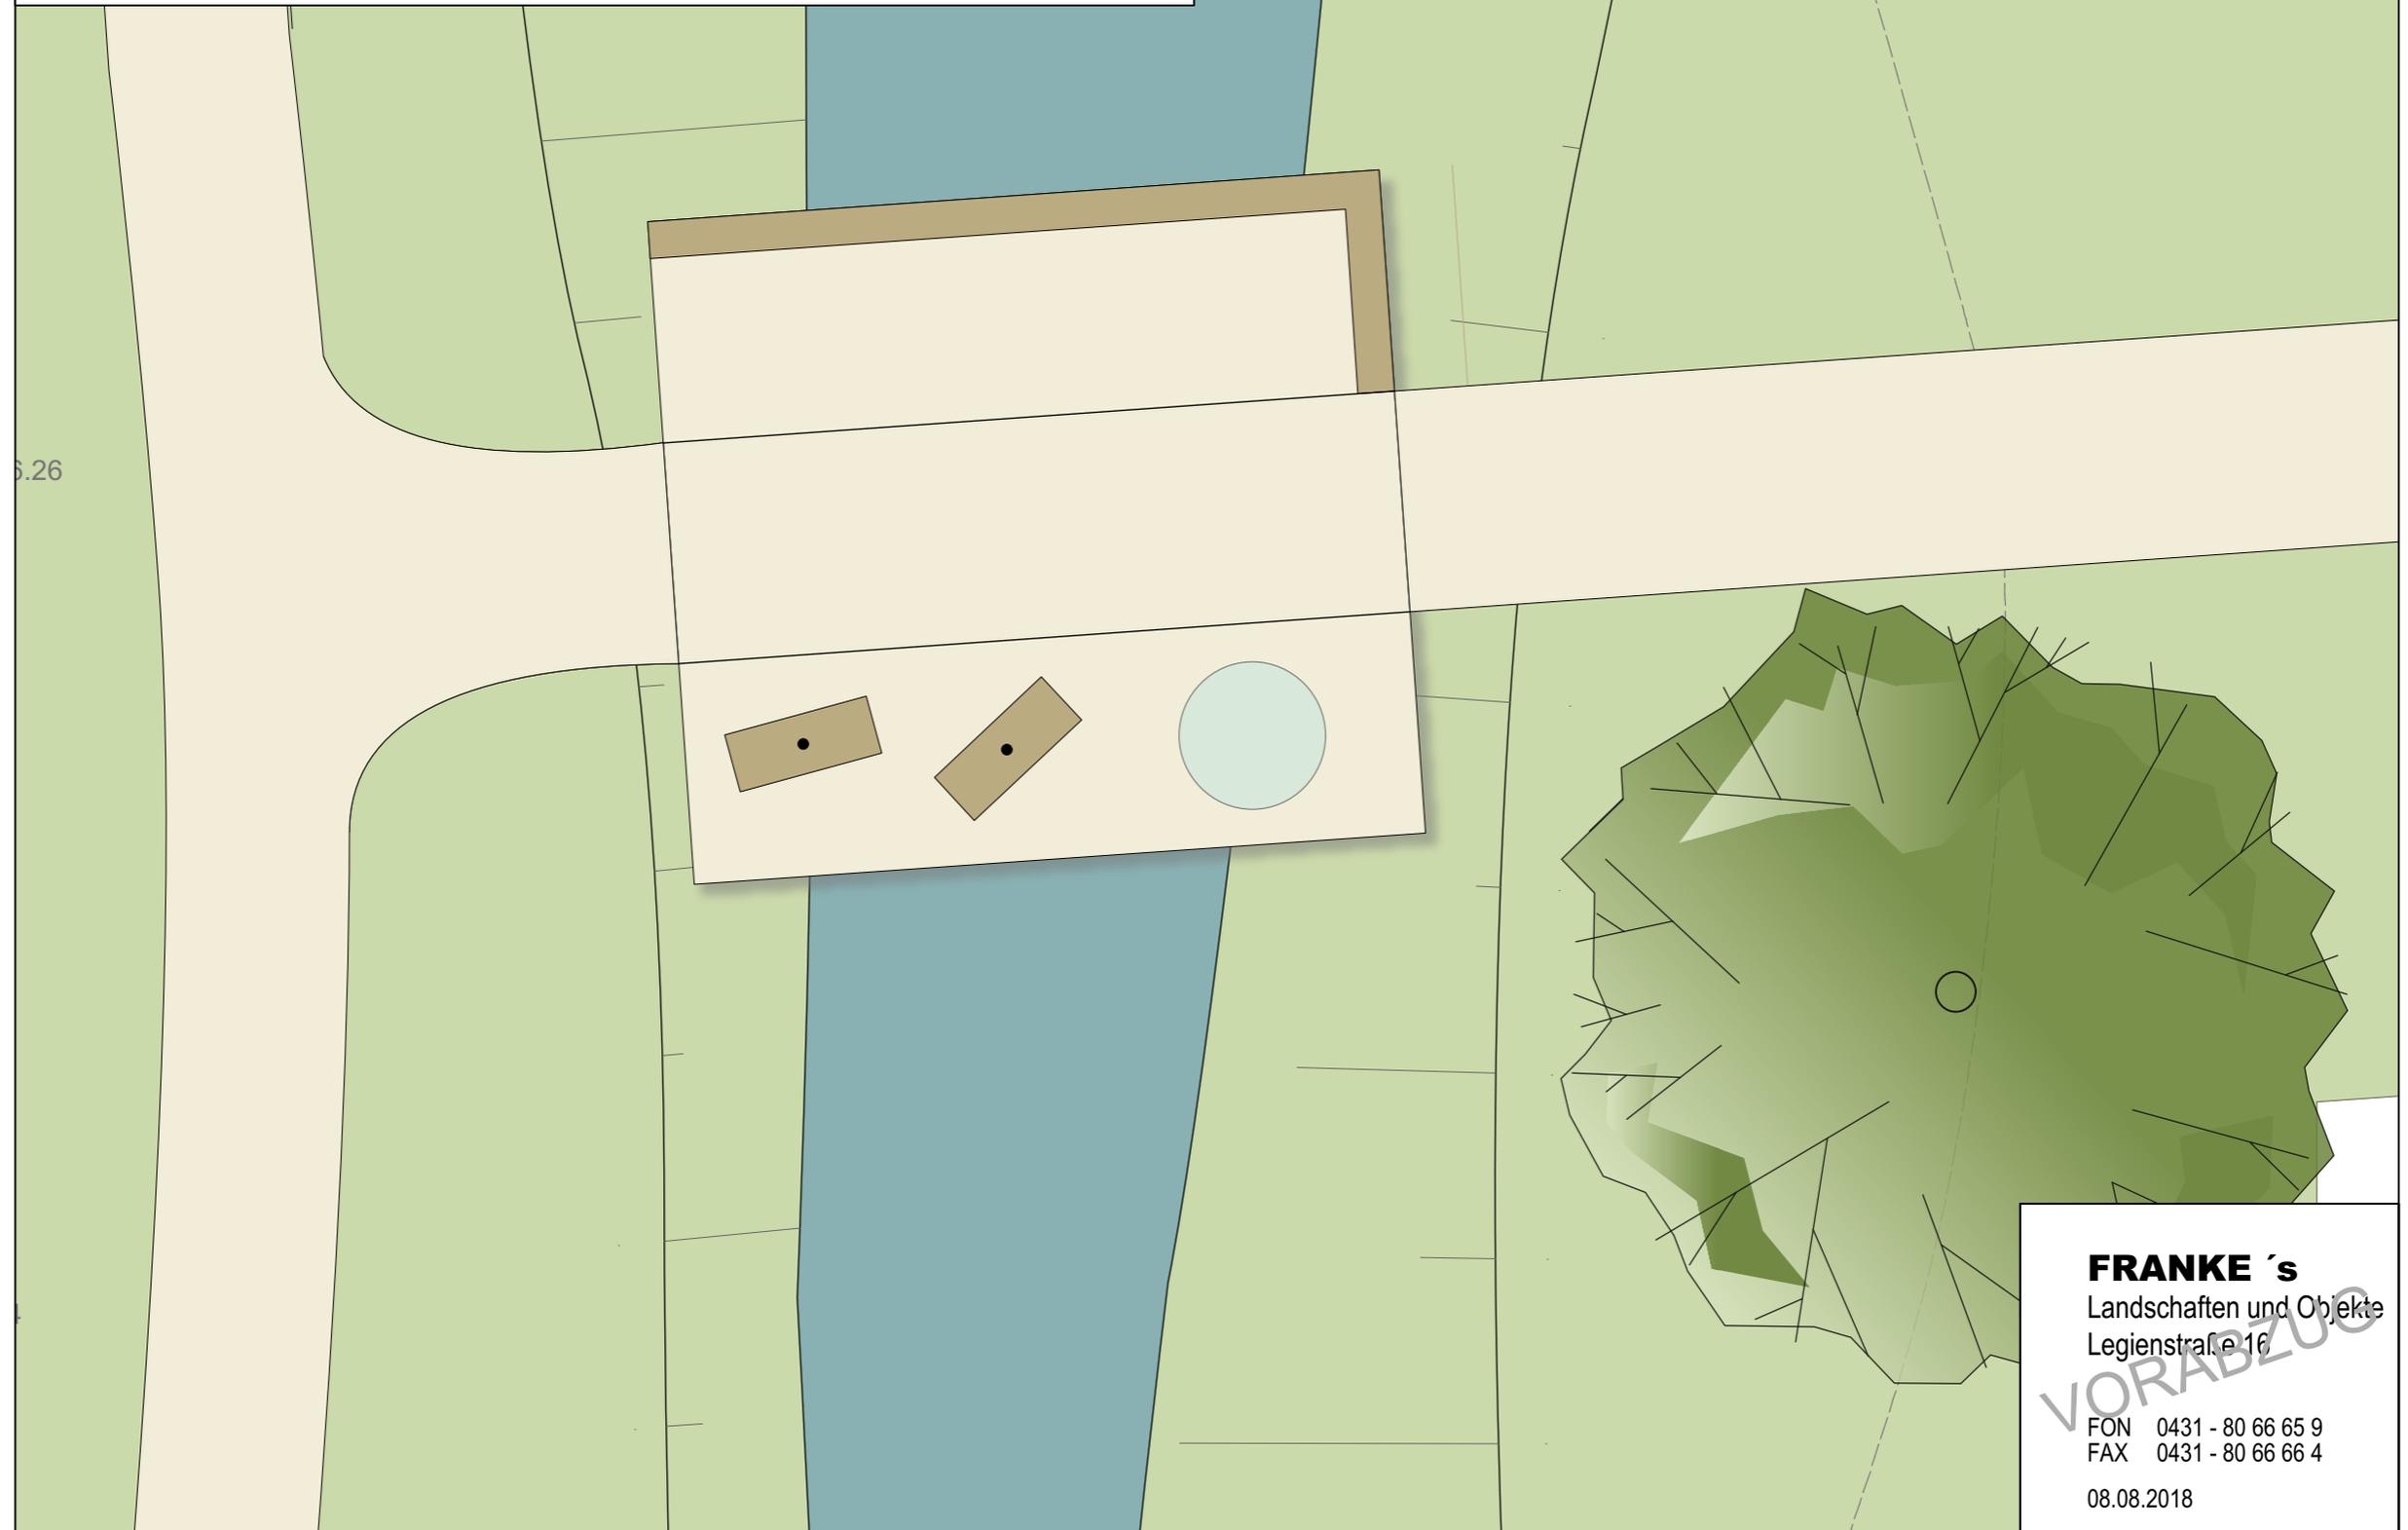

5.26

FRANKE 's
Landschaften und Objekte
Legienstraße 16

FON 0431 - 80 66 65 9
FAX 0431 - 80 66 66 4

08.08.2018

VORABZUG