


Entreé-Bereich Ostseeklinik Holm

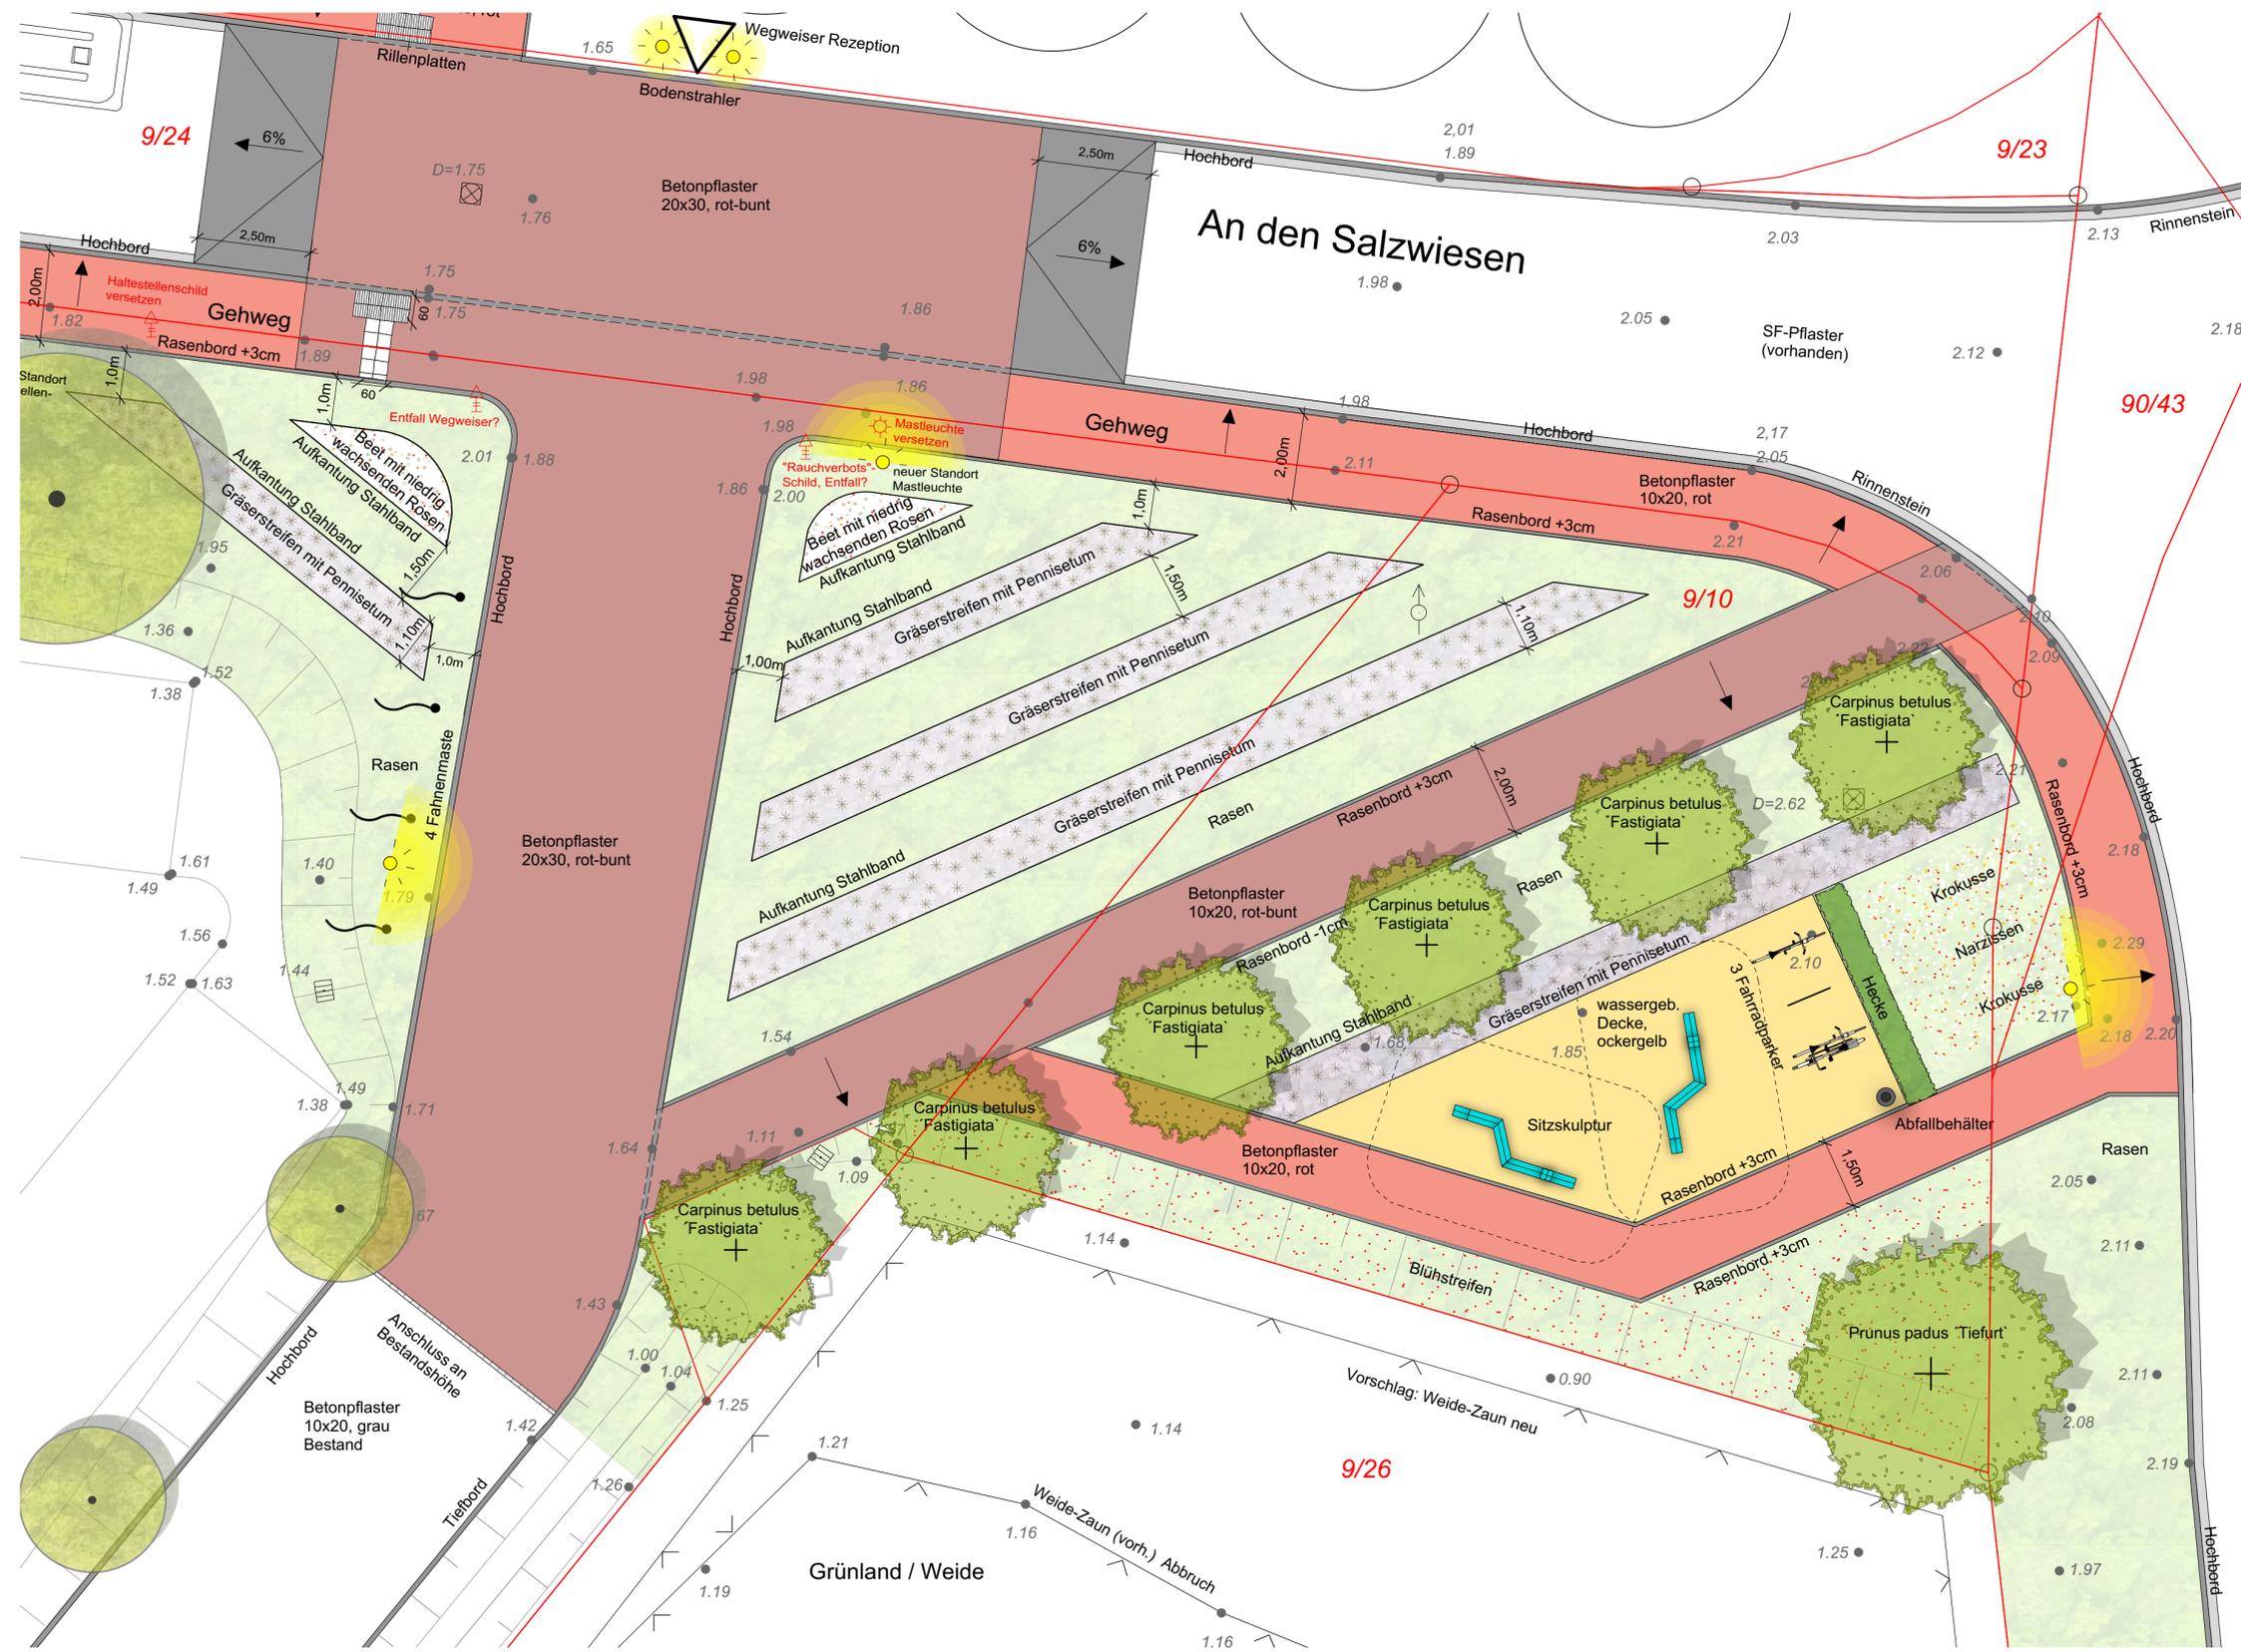

Stahl-Holz-Velo-parker-Hermes



Rosa rugosa Krokus Narzisse



Sitzskulptur



Carpinus betulus 'Fastigiata'



Pennisetum eingefasst mit Stahlkante H 15 cm



Fa. Renner Modell 7707

Höhenangaben = Bestandshöhen

B	Verbreiterung Gehweg, Anpassung Bushaltestellen und Änderung Pflasterfarben	NG	30.04.18
A	Anpassung nach Präsentation mit Bauherr	AH	27.03.17
INDEX	ÄNDERUNG	GEZ.	DATUM

MUHS
LANDSCHAFTSARCHITEKTEN

WERFTBAHNSTRASSE 8 24143 KIEL
FON: +49 (0)431.7028130 INFO@MUHS-LA.COM
FAX: +49 (0)431.7028133 WWW.MUHS-LA.COM

PROJEKT:
Ostseeklinik Holm
Aufwertung Entree

AUFTRAGGEBER:
Ostseeklinik Holm
Reinhold Göttsch GmbH & Co. KG
An den Salzwiesen 1, 24217 Schönberg/Holstein

BEZEICHNUNG:
Entwurf

MASSTAB	ZEICHEN	DATUM	PLAN_NR.
1:100	AH	22.03.17	13-20-30 B