


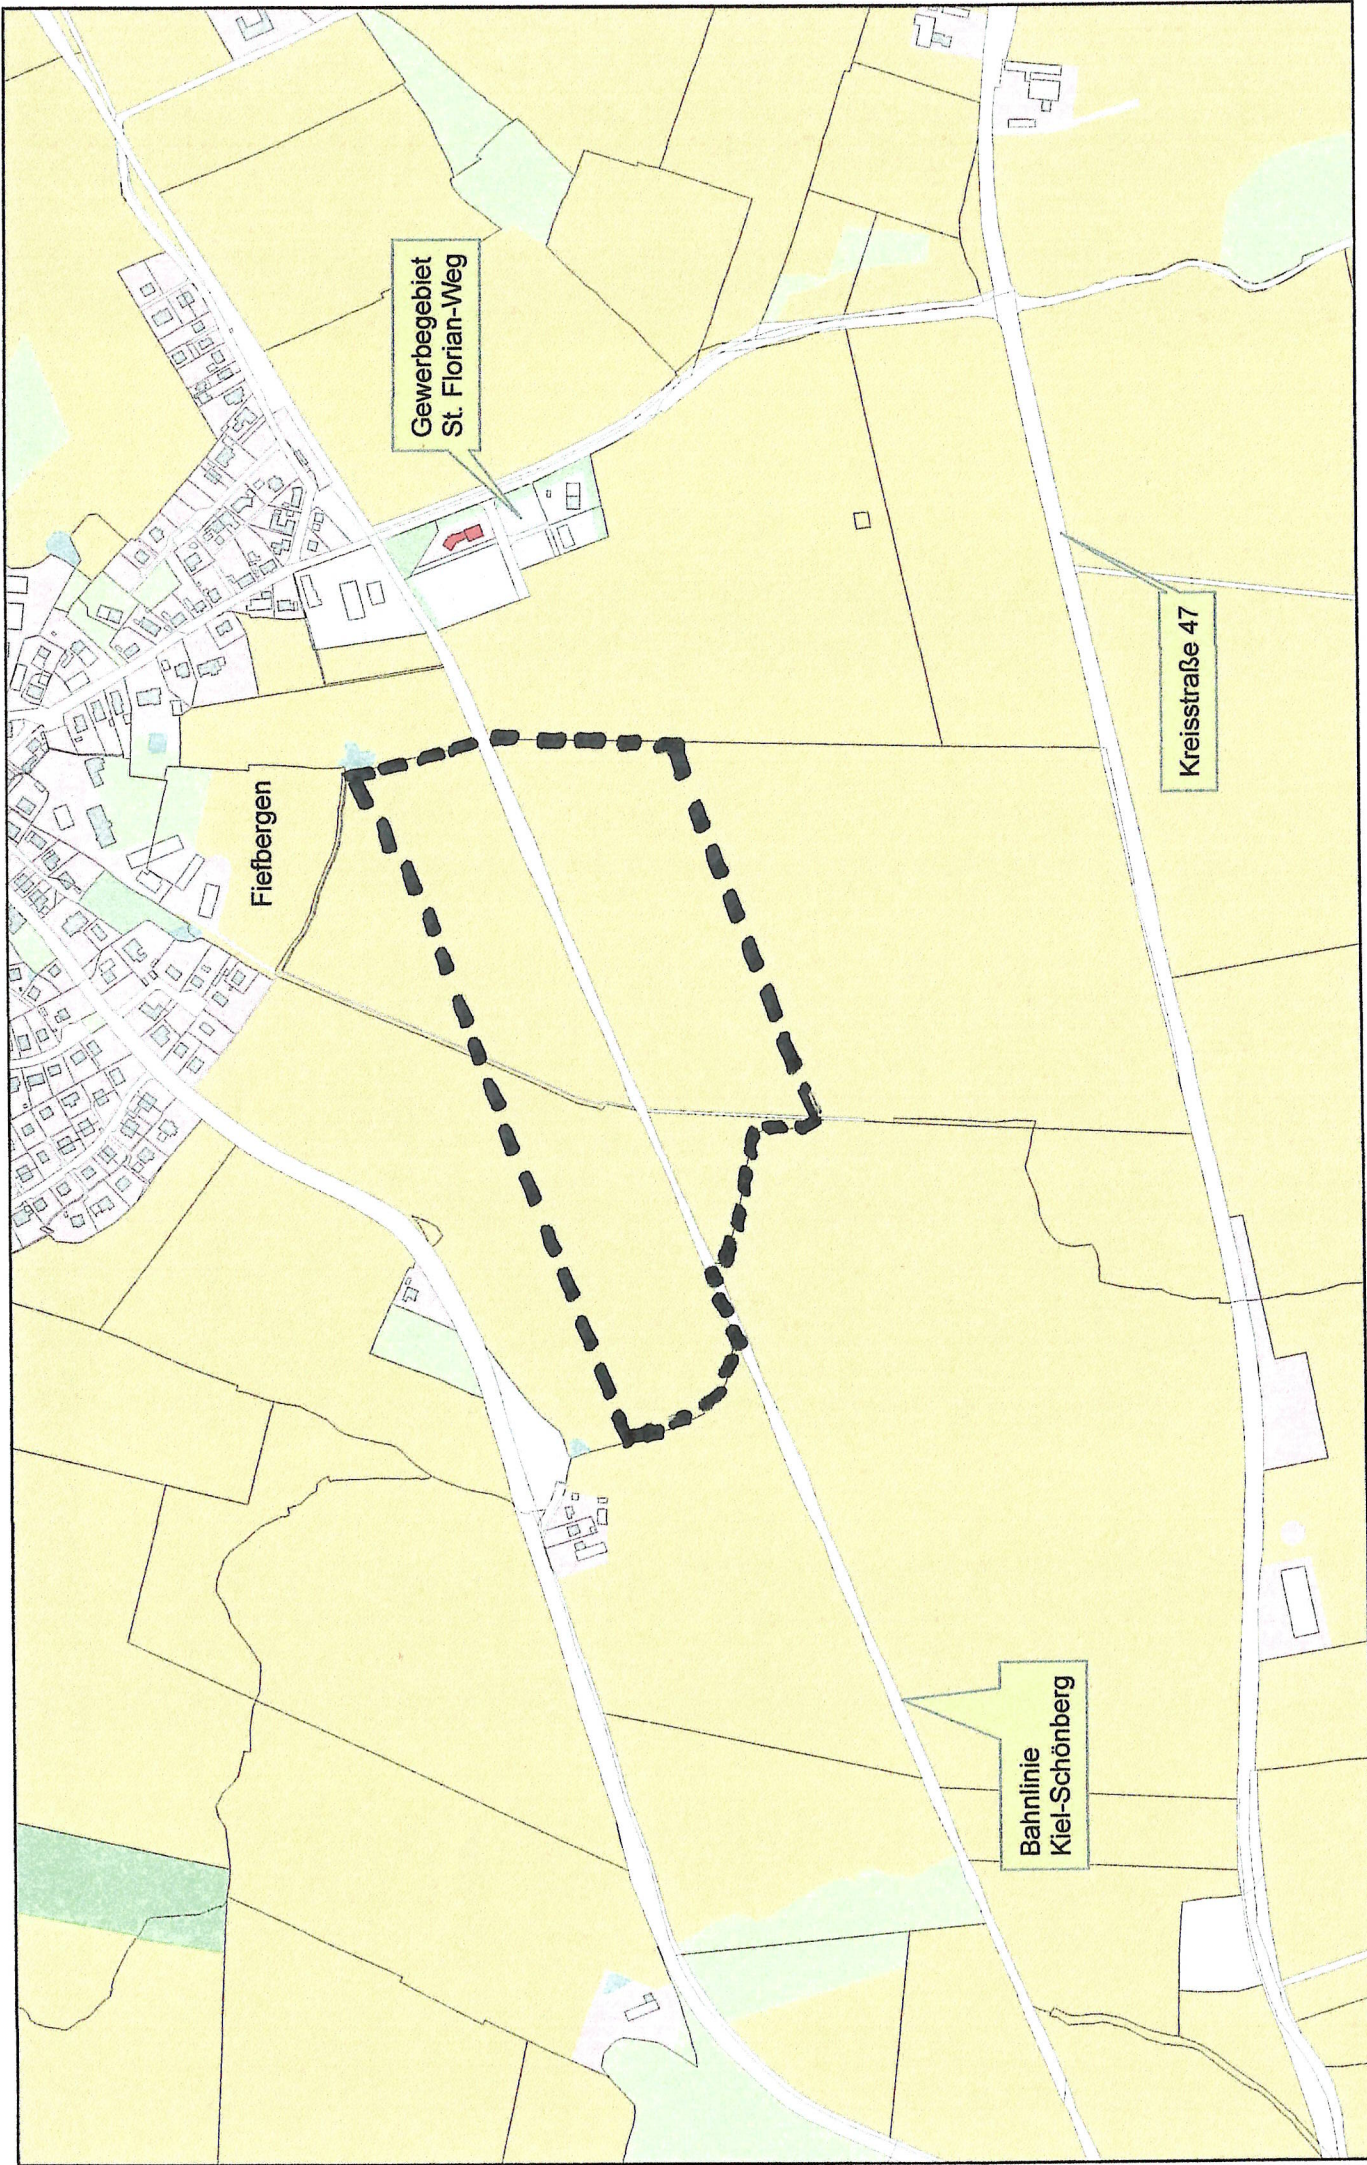

--- Geltungsbereich der 9. Änderung des Flächennutzungsplanes