


PLANZEICHNUNG

MAßSTAB 1 : 5000

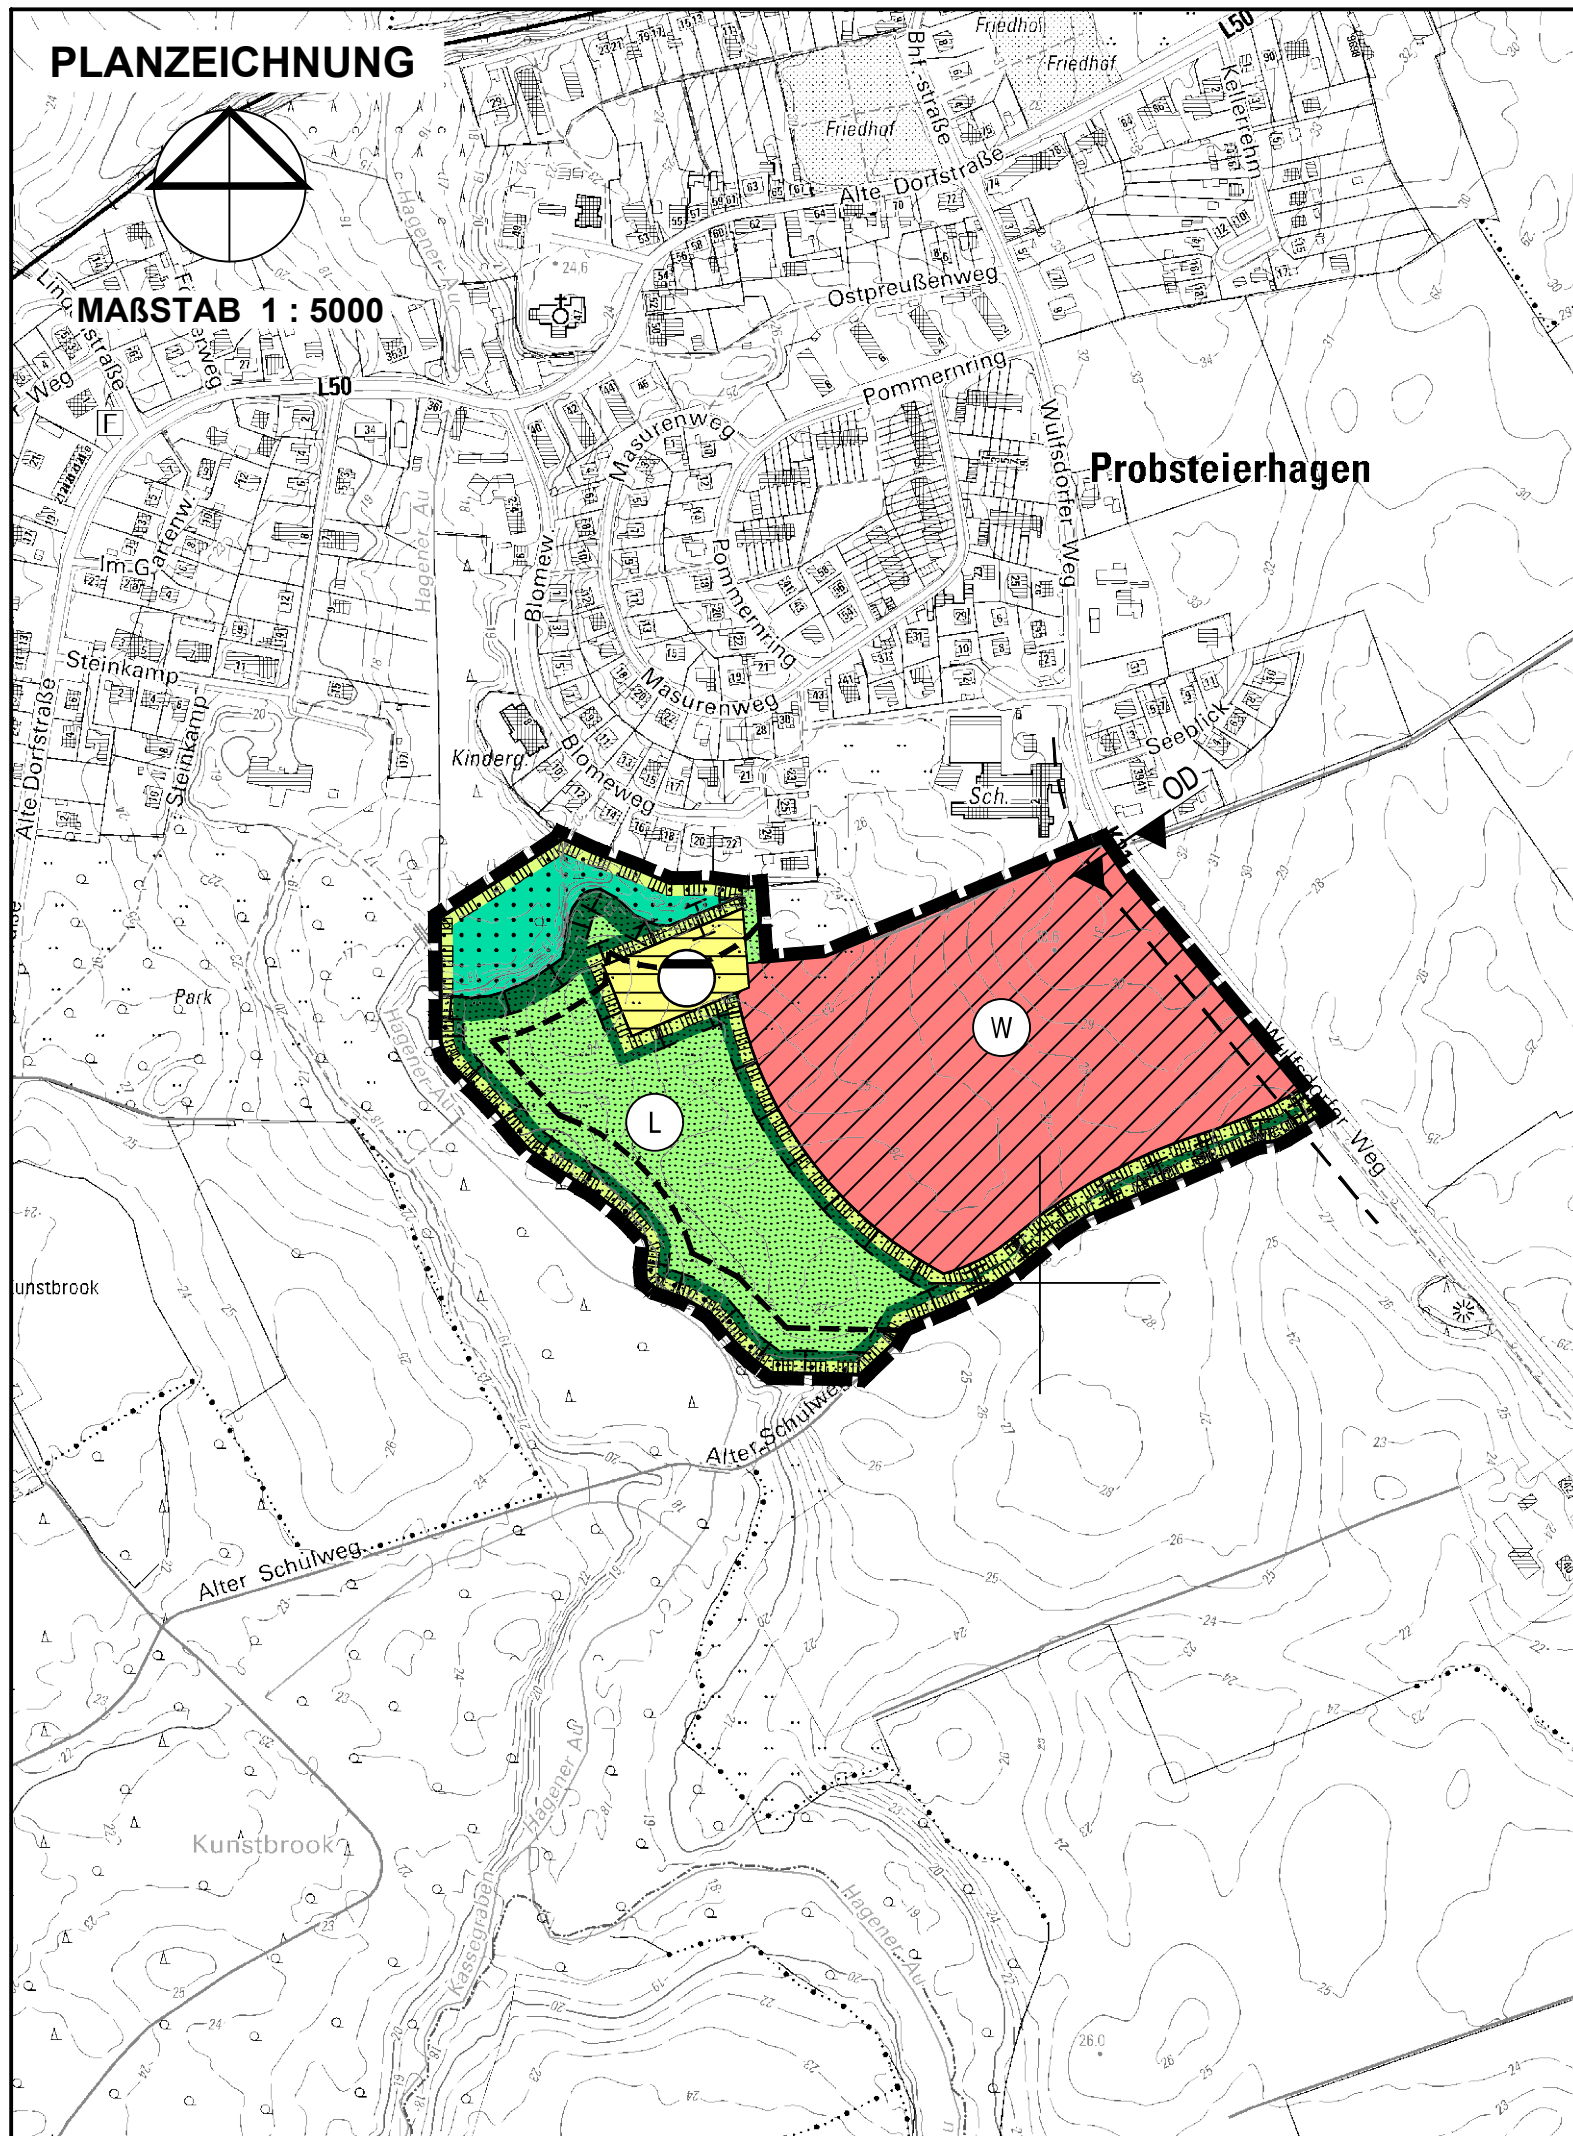

ZEICHENERKLÄRUNG

PLANZEICHEN	ERLÄUTERUNGEN	RECHTSGRUNDLAGEN
	GRENZE DES RÄUMLICHEN GELTUNGSBEREICHS	
	WOHNBAUFLÄCHEN	§ 5 Abs. 2 Nr. 1 BauGB § 1 Abs. 1 Nr. 1 BauNVO
	FLÄCHEN FÜR VERSORGSANLAGEN - ABWASSER -	§ 5 Abs. 2 Nr. 4 BauGB
	GRÜNFLÄCHEN	§ 5 Abs. 2 Nr. 5 BauGB
	FLÄCHEN FÜR WALD	§ 5 Abs. 2 Nr. 9 BauGB
	UMGRENZUNG VON FLÄCHEN FÜR MASSNAHMEN ZUM SCHUTZ, ZUR PFLEGE UND ZUR ENTWICKLUNG VON NATUR UND LANDSCHAFT	§ 5 Abs. 2 Nr. 10 BauGB
NACHRICHTLICHE ÜBERNAHMEN		§ 5 Abs. 4 BauGB
	WALDABSTAND	§ 24 LWaldG
	ORTSDURCHFARTSGRENZE	§ 4 StrWG
	BEGRENZUNG DER ANBAUVERBOTSZONE ZUR K31	§ 29 StrWG
	UMGRENZUNG VON SCHUTZGEBIETEN UND SCHUTZOBJEKTEN IM SINNE DES NATURSCHUTZRECHTS -LANDSCHAFTSCHUTZGEBIET-	§ 5 Abs. 4 BauGB

Entwurf

Stand: 17. Mai 2018



14. ÄNDERUNG DES FLÄCHENNUTZUNGSPLANES DER GEMEINDE PROBSTEIERHAGEN



GUNTRAM BLANK
ARCHITEKTURBÜRO
FÜR STADTPLANUNG

BLÜCHERPLATZ 9 a
24105 KIEL
Tel. 0431/5709190 Fax 5709199
E-Mail-Adresse: info@gb-afs.de