


Variante C (Dauerwohnen und Ferienhäuser)

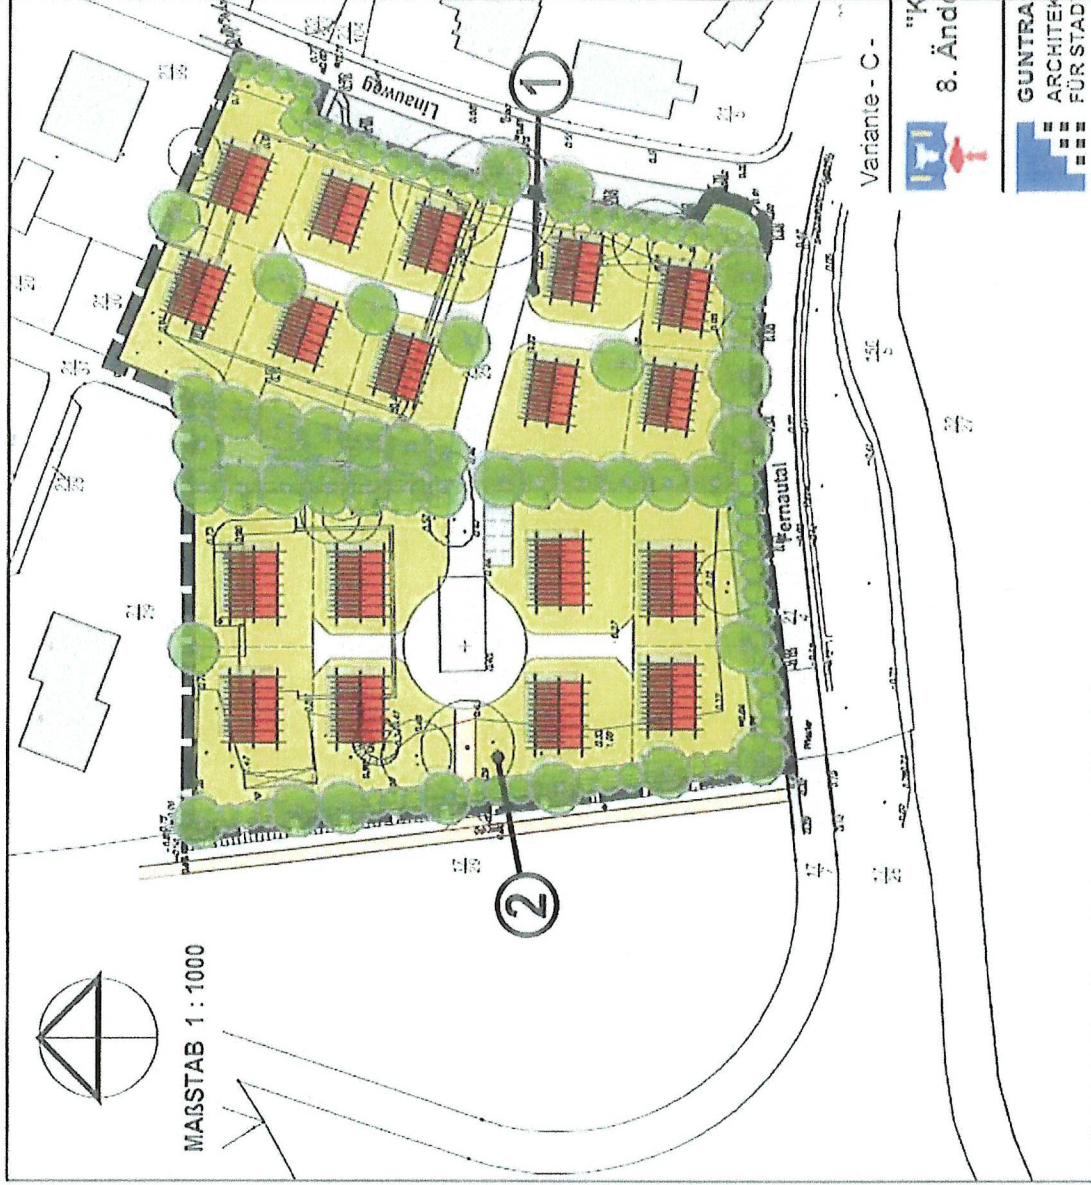


Eckdaten

- Bildung von zwei getrennten Abschnitten
- 10 Grundstücke für eine Ferienhausbebauung (1)
- 8 Grundstücke für Dauerwohnen (2)

Abschnitt 1 - Ferienwohnen

- Grundstücksgrößen:
 - 356 m² bis 462 m²
- Ø Grundstücksgröße:
 - 405 m²
- Gebäudegrundfläche bei einer GRZ von 0,3:
 - 122 m²

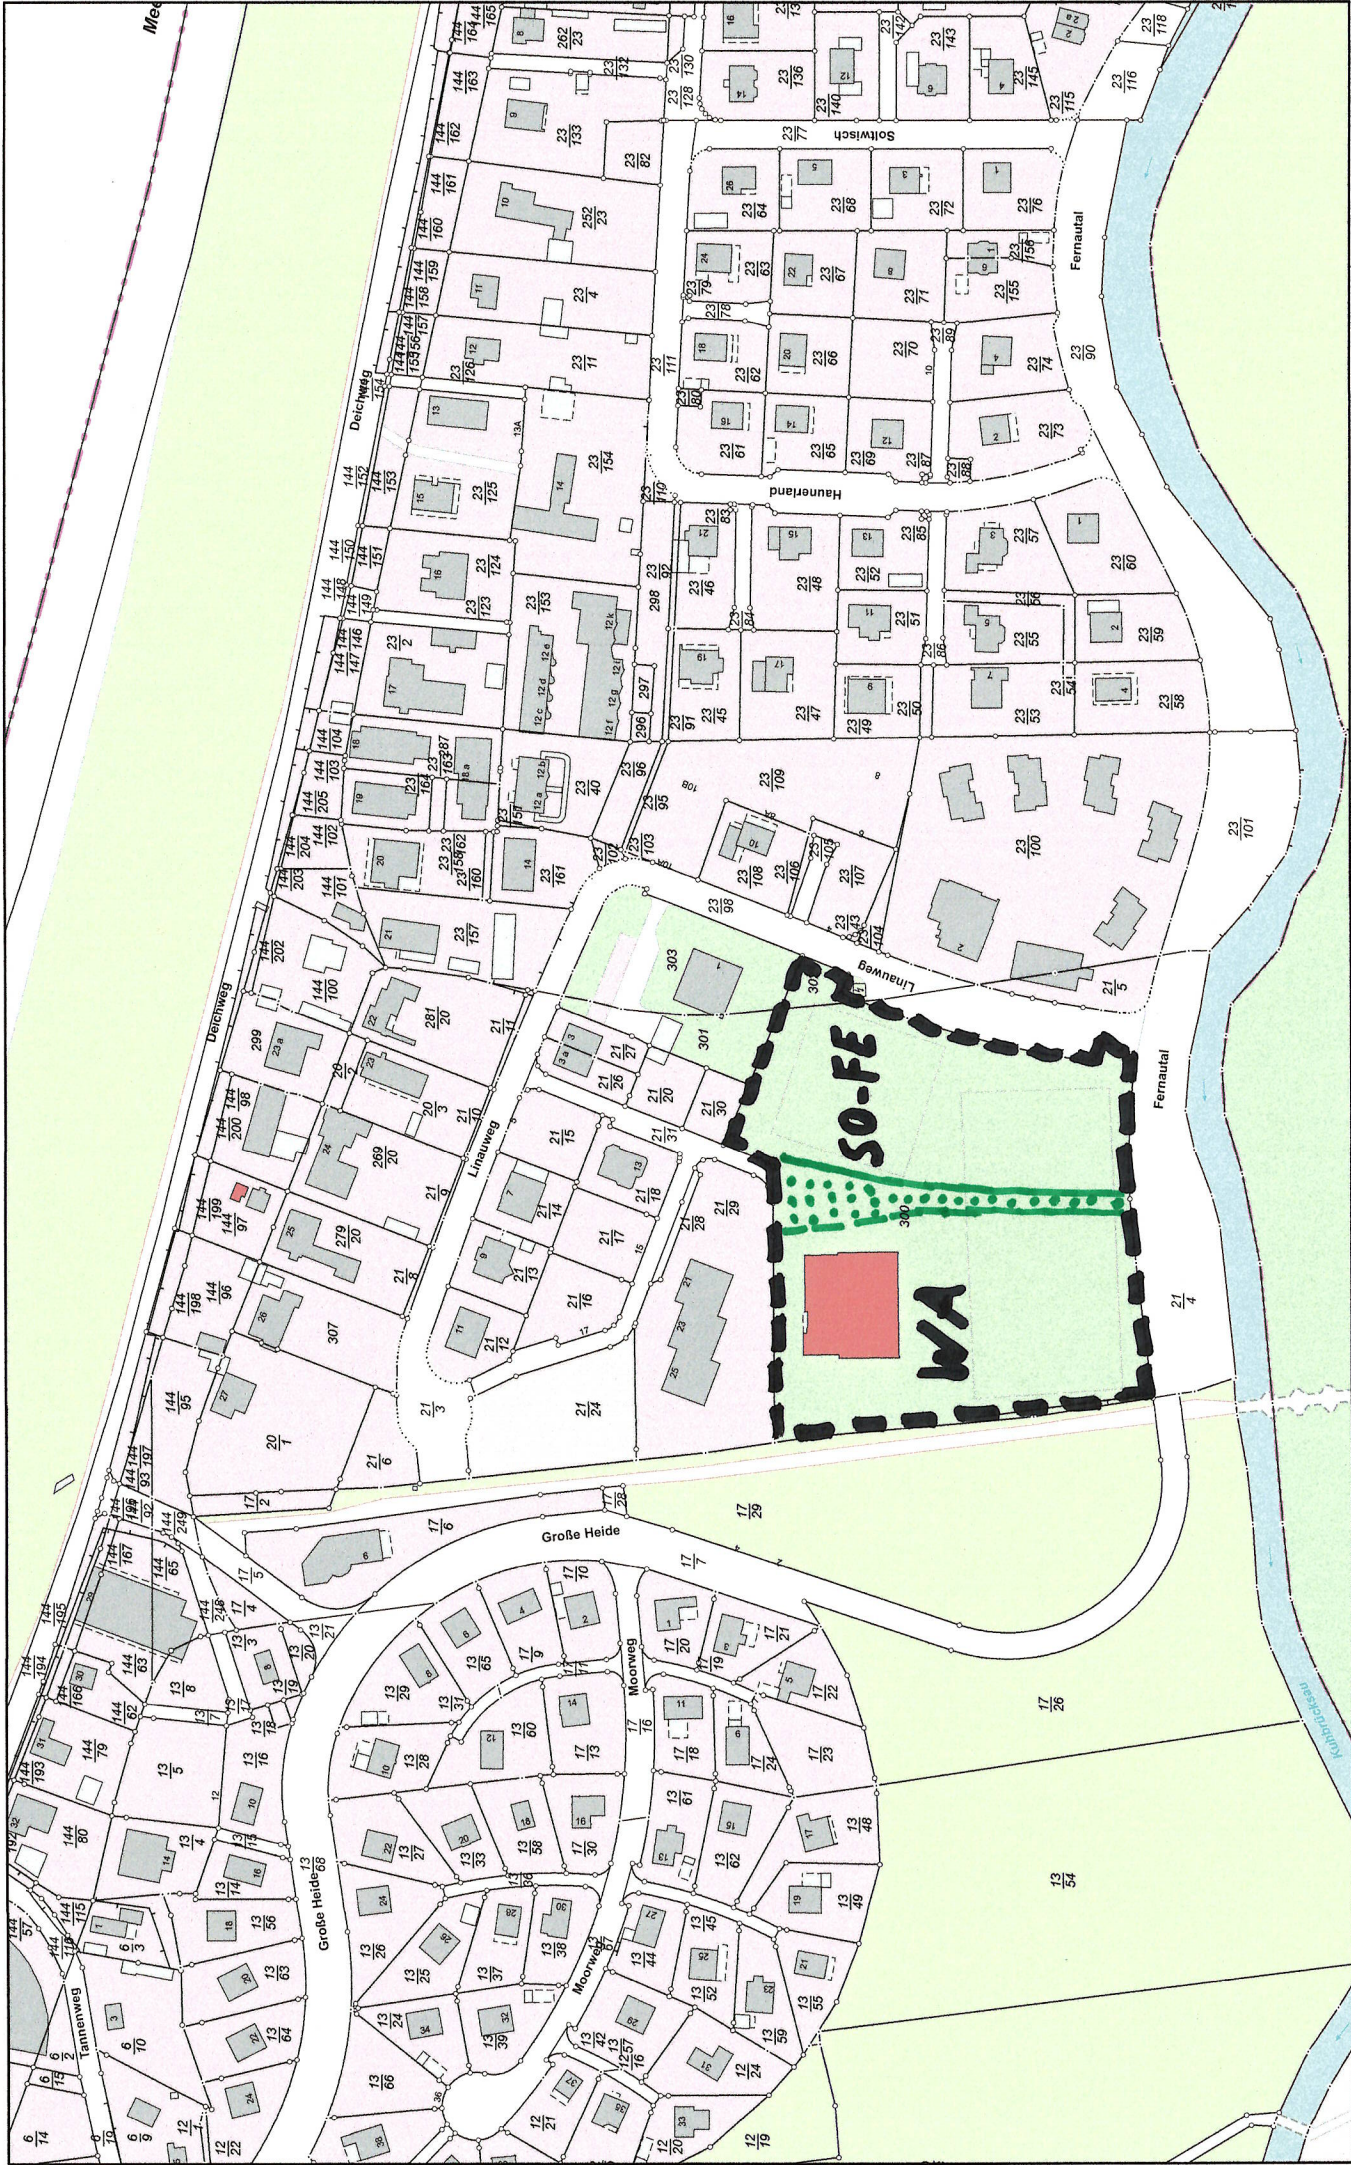

Maßstab
1:2.000



-  Geltungsbereich 4. Änderung des Flächennutzungsplanes
-  SO-FE = Sondergebiet Ferienhäuser
-  WA = Allgemeines Wohngebiet
-  Anpflanzungsfläche

Amt Probstei
Knüll 4
24217 Schönberg
Datum: 28.02.2019