


Anlage TOP 6/1

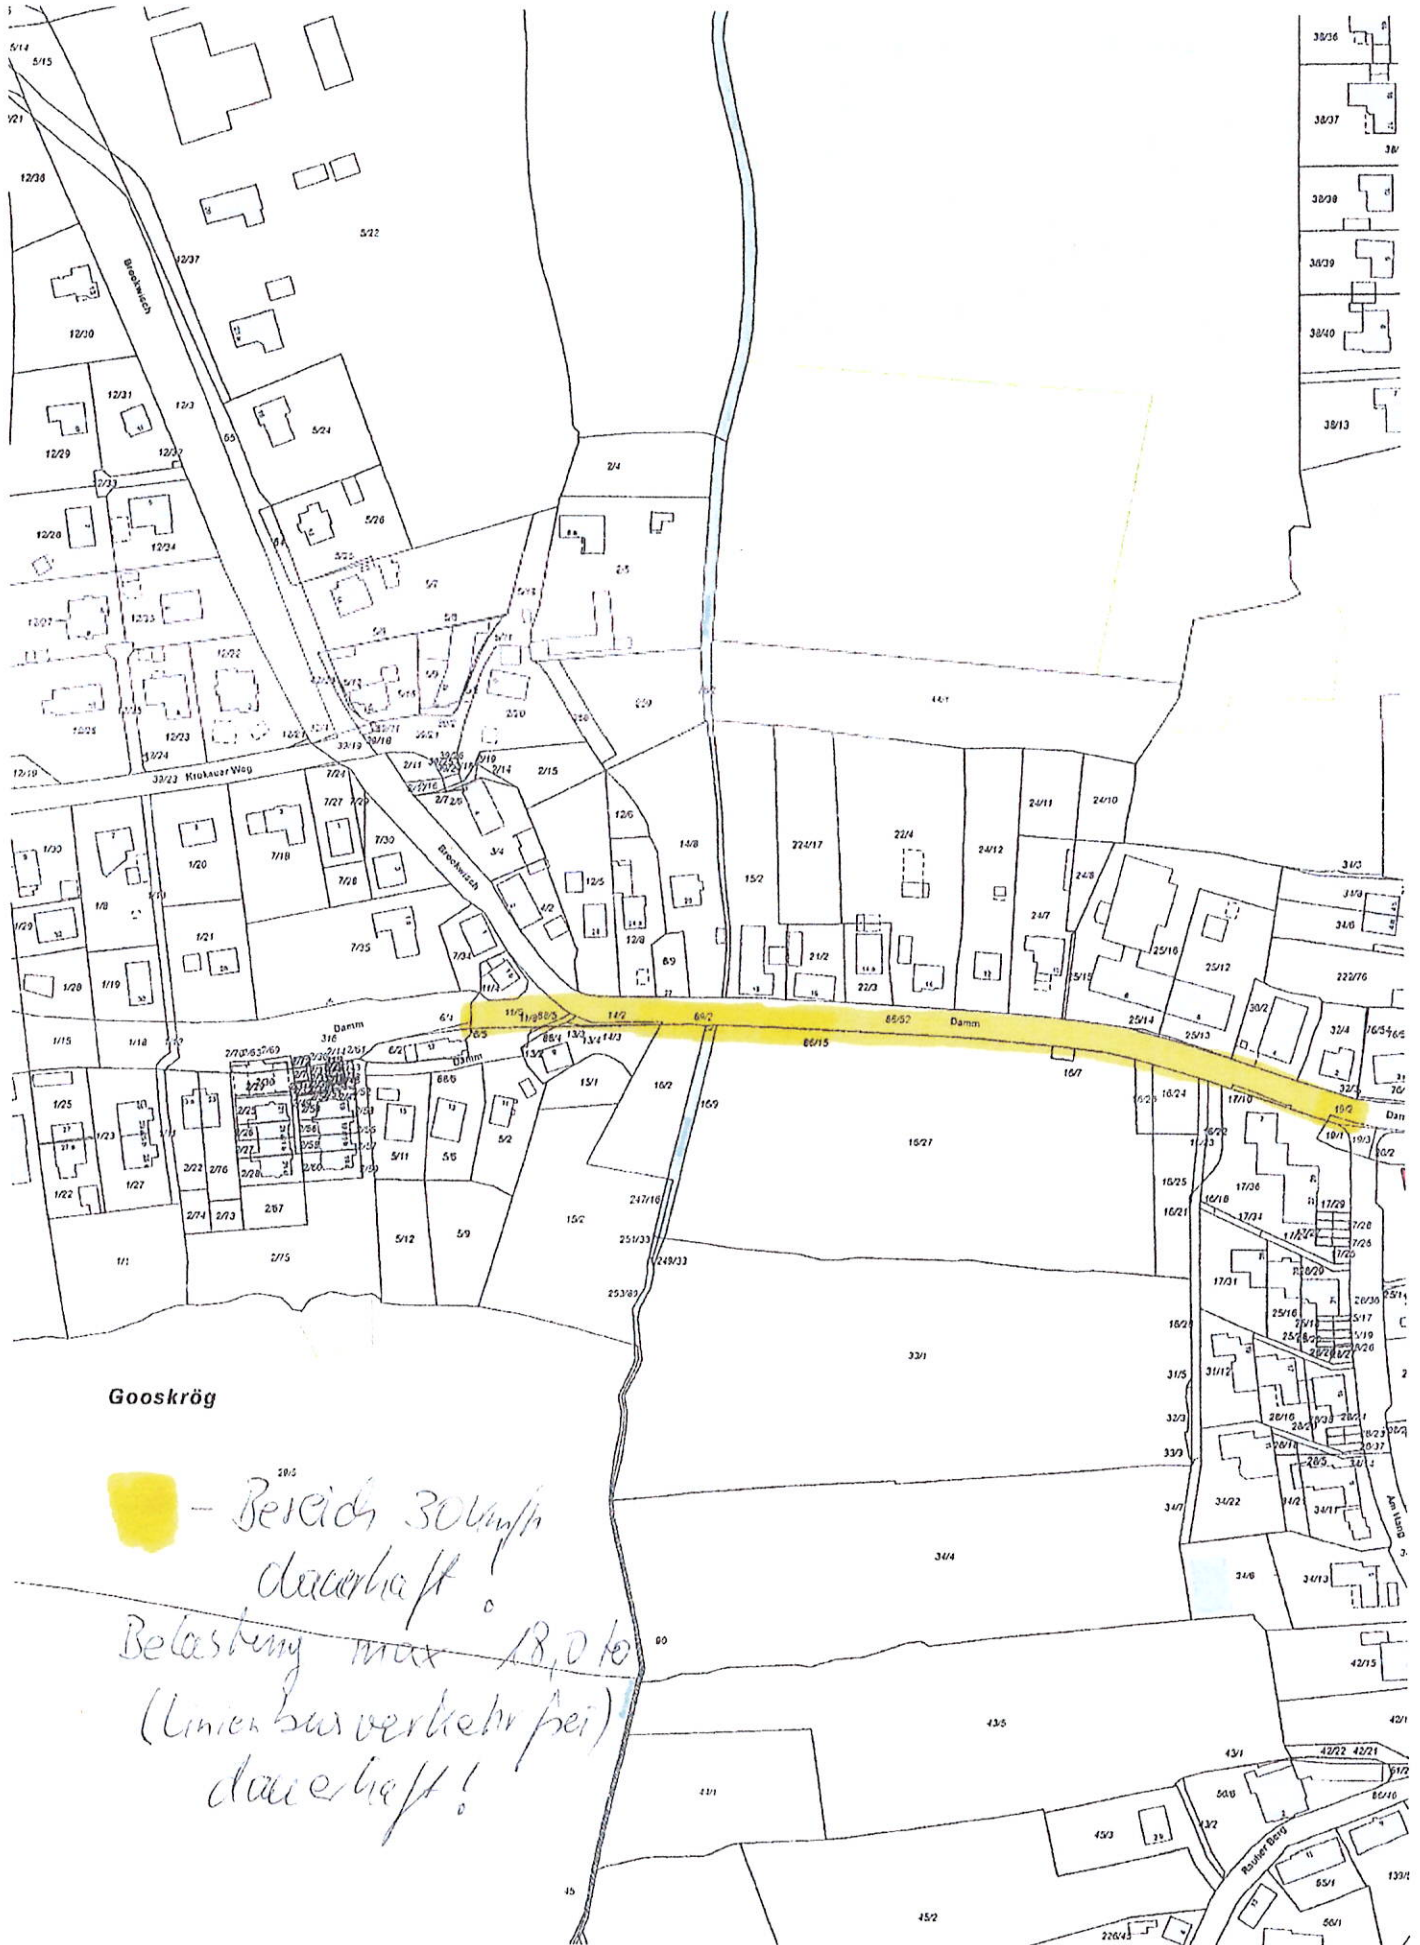

Gooskrög

20/5
 - Bereich 30km/h
 dauerhaft!
 Belastung max 18,0 t
 (Linienbusverkehr bei)
 dauerhaft!

1: 2500.