

Entwurfsplanung  
**Ortsentwicklung Kalifornien**

POLA Landschaftsarchitekten  
Stand 11. Juni 2020







Ortsentwicklung Kalifornien  
Entwurfsplanung

POLA Landschaftsarchitekten GmbH  
Gemeinde Schönberg

Betrachtungsraum  
11. Juni 2020



# Entwurf Planung

Ortsentwicklung Kalifornien  
Entwurfsplanung

**POLA** Landschaftsarchitekten GmbH  
Gemeinde Schönberg




# Ortsentwicklung Kalifornien Entwurfsplanung

POLA Landschaftsarchitekten GmbH  
Gemeinde Schönberg

Übersichtsplan  
11. Juni 2020



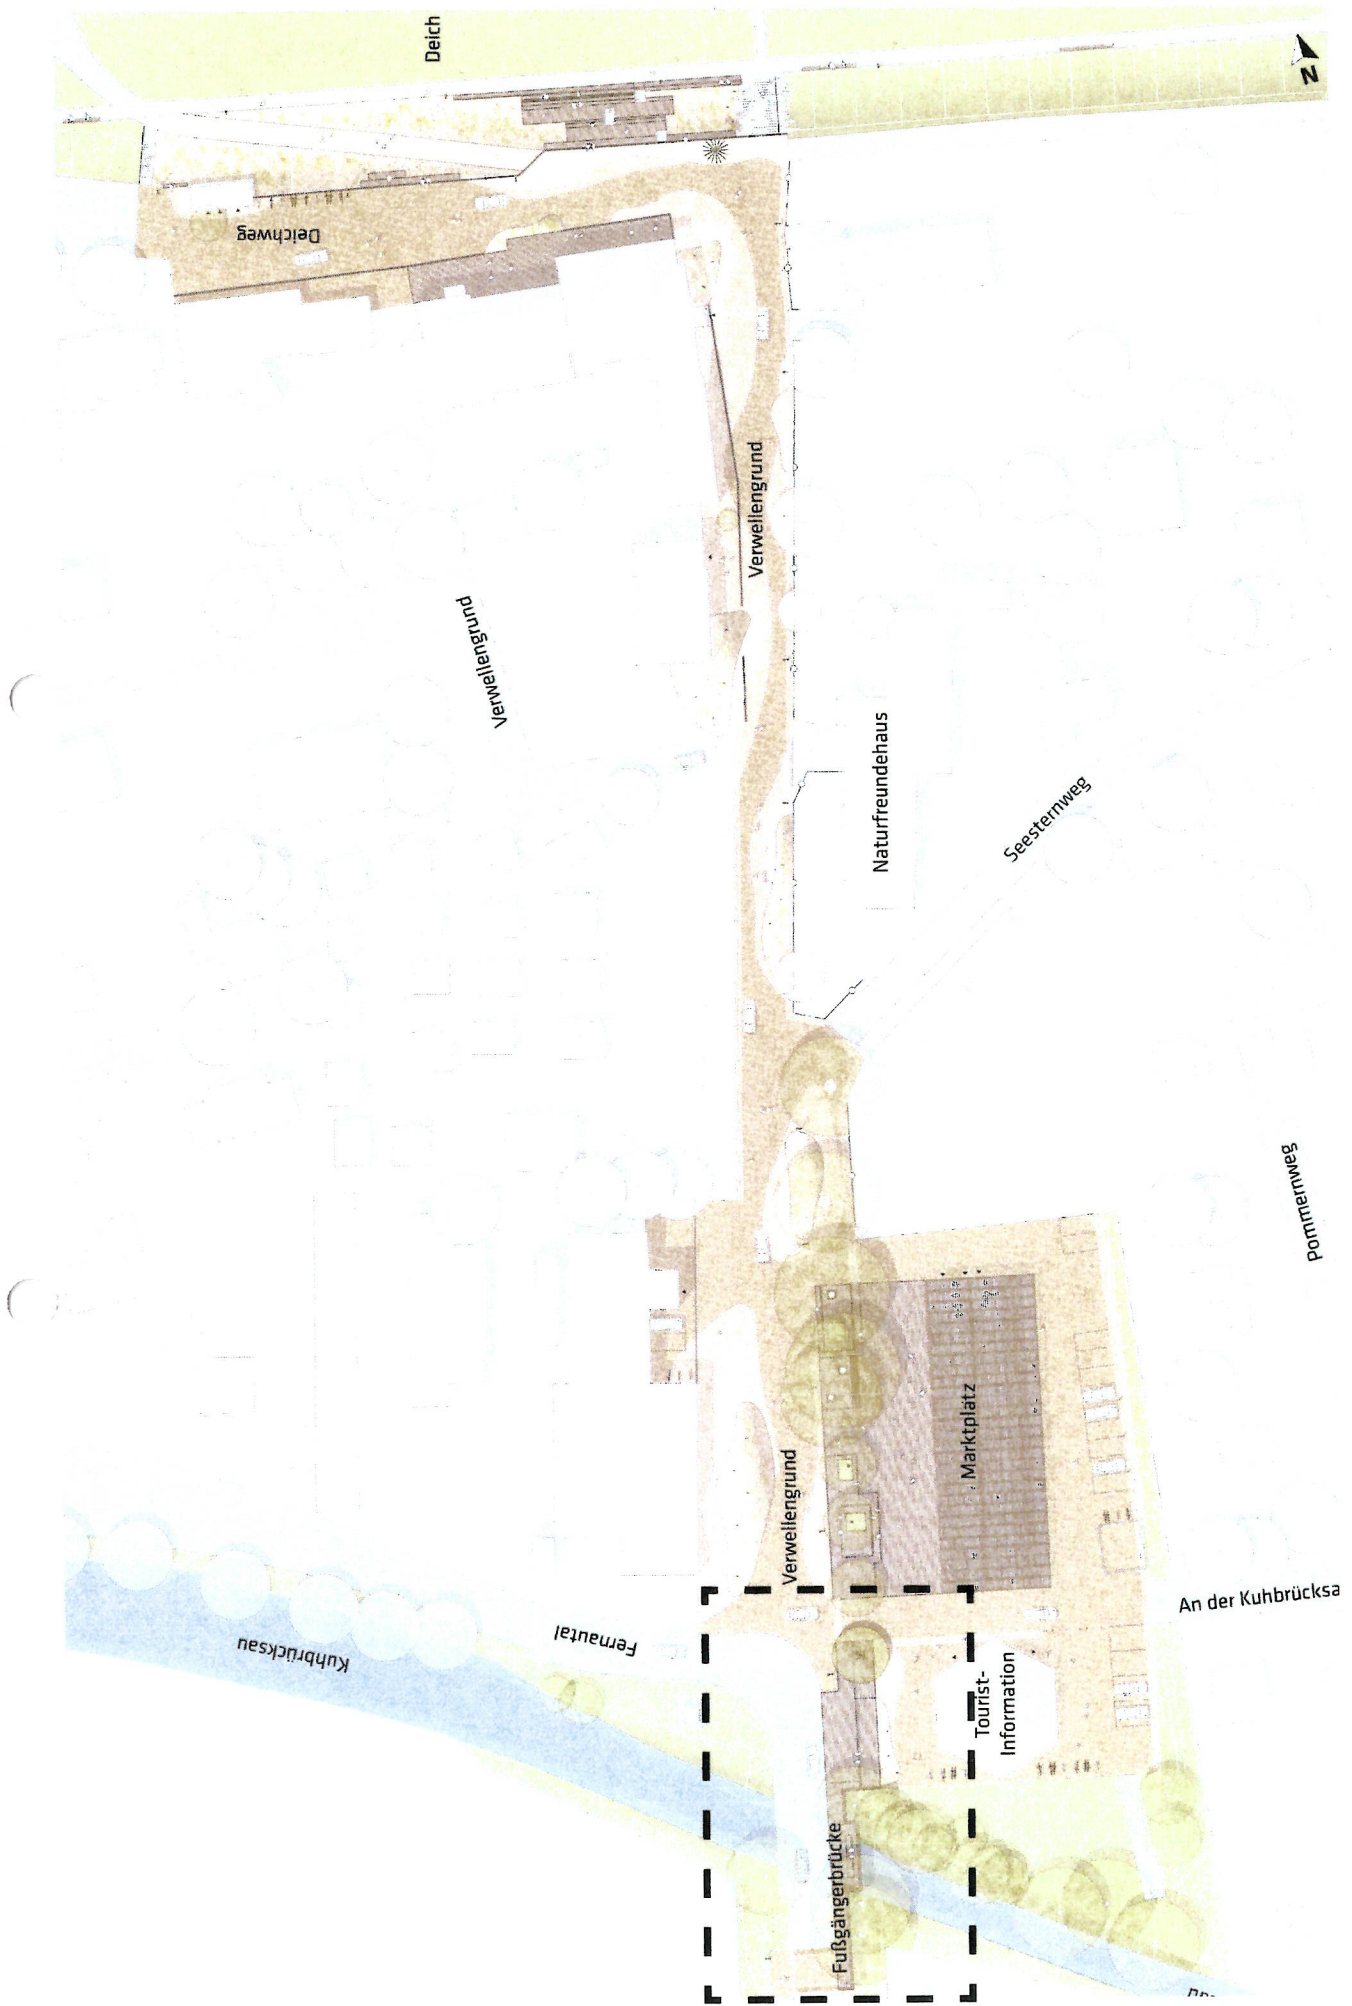

# Ortsentwicklung Kalifornien Entwurfsplanung


POLA Landschaftsarchitekten GmbH  
Gemeinde Schönberg

Fußgängerbrücke  
11. Juni 2020






## Detail Aufpflasterung Fußgängerquerung

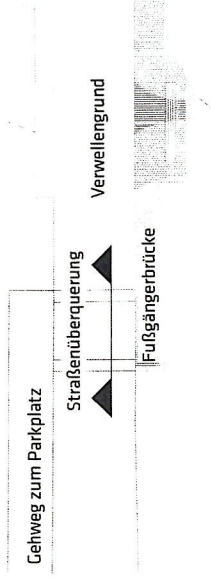


## Verortung Schnitt, o.M.

Klinker, quer zur  
Fahrtrichtung verlegt

Bestandsstraße Klinker, längs zur  
Fahrtrichtung verlegt

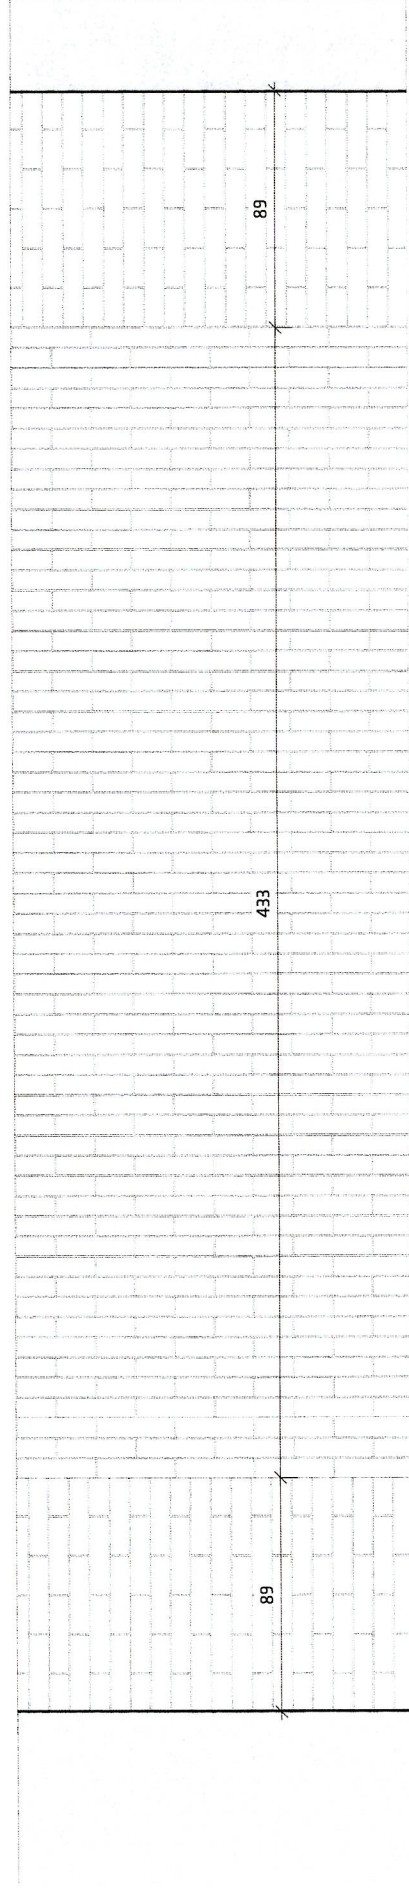


## Aufsicht Aufpflasterung, M1:20

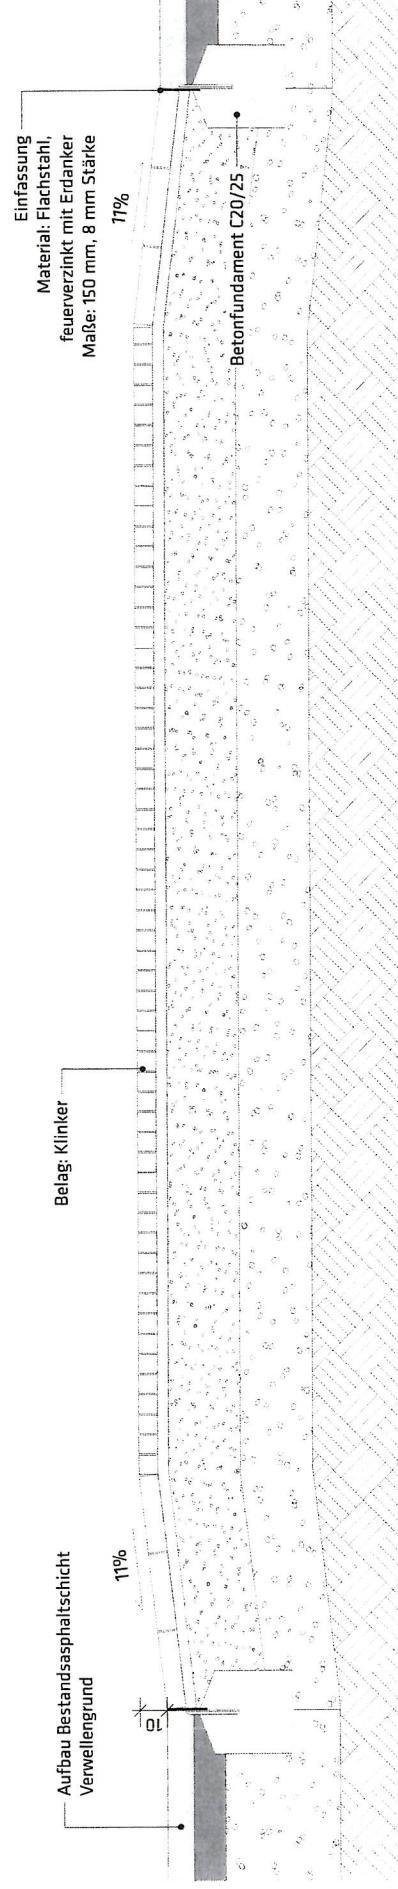


## Schnitt Aufpflasterung, M 1:20

Alle Maße in cm.

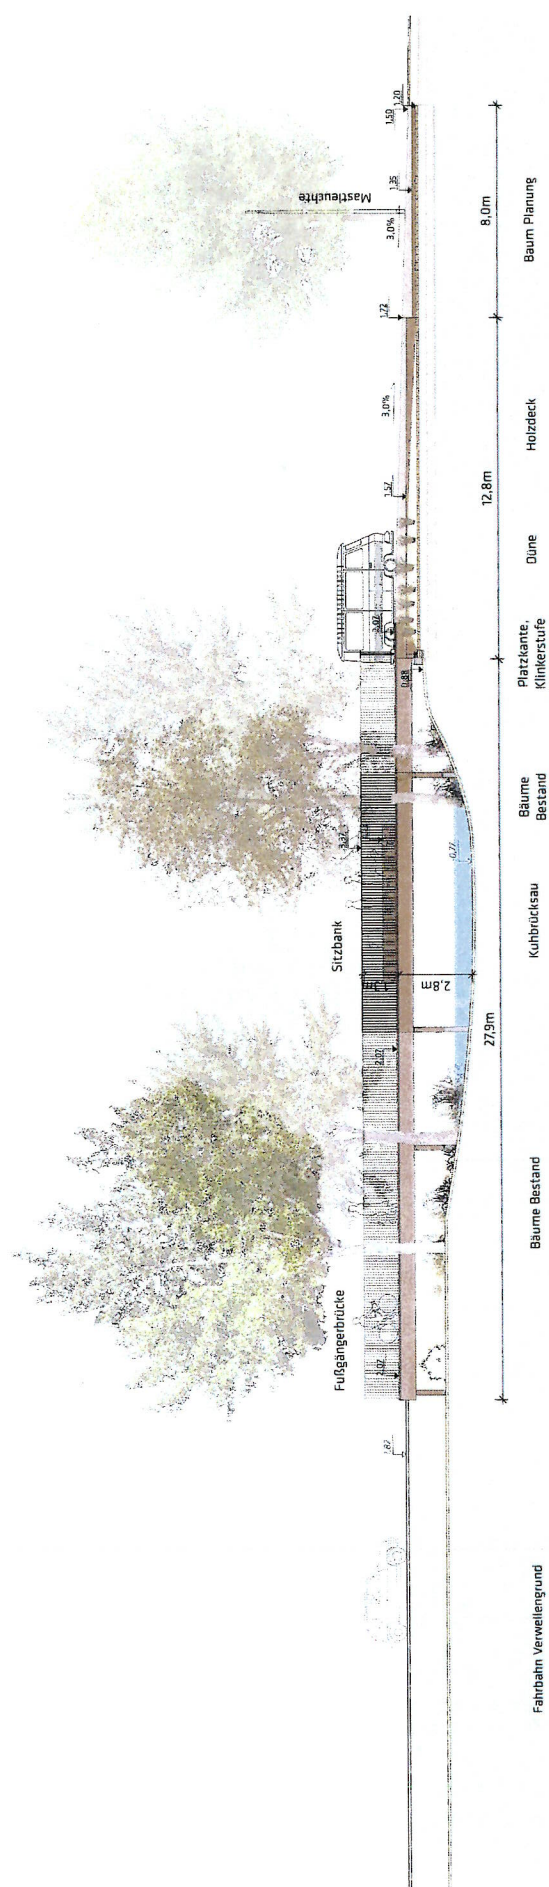



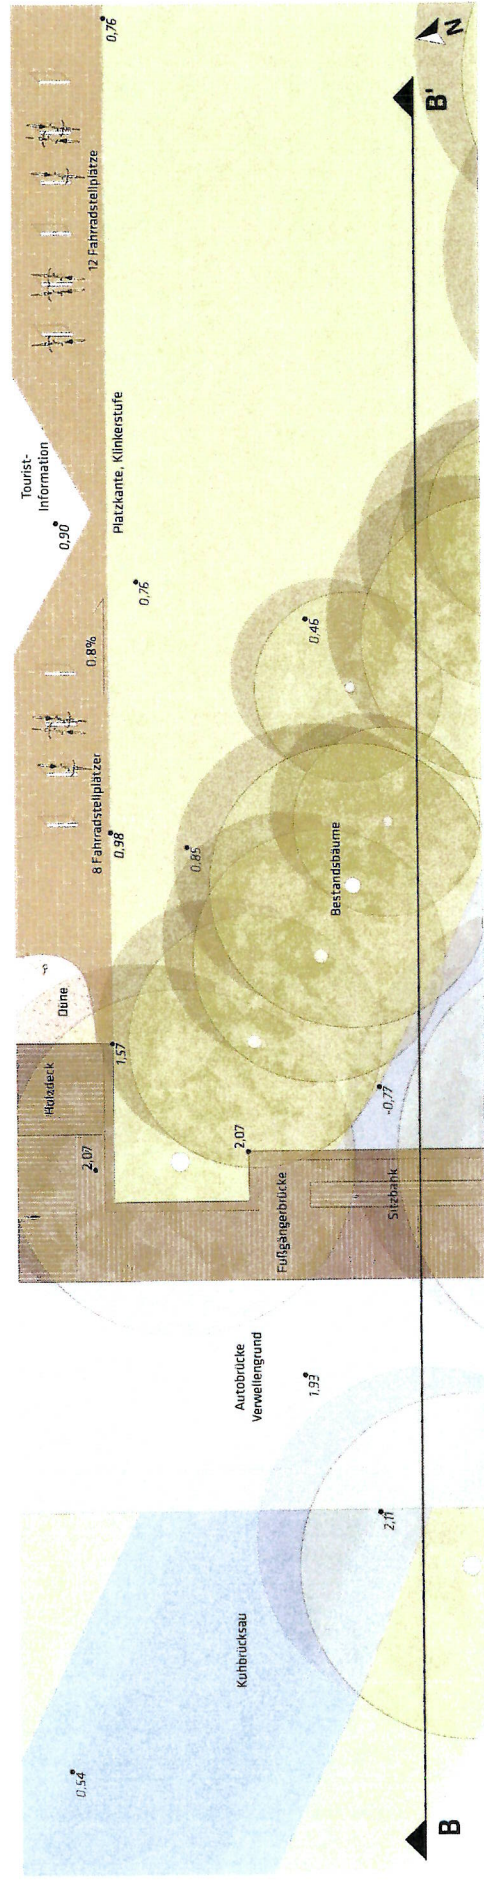

## Ortsentwicklung Kalifornien Entwurfsplanung

Fußgängerbrücke - Querschnitt  
11 Juni 2020

Architectural section drawing of a building facade. The drawing shows a long horizontal structure with a central vertical element. The structure is composed of various materials, including brickwork and concrete. The drawing includes a scale bar at the bottom left and a north arrow at the bottom right.

**Draufsicht**  
M 1:50

Dimensions and features shown in the plan:

- Overall length: 12.97
- Overall width: 9.77
- Section lines: A-A, B-B, C-C
- Door widths: 1.57, 1.34, 0.80
- Wall thicknesses: 1.06, 1.60
- Other dimensions: 4.30, 0.80, 1.06, 1.34





Architectural floor plan of a building section, showing structural elements, dimensions, and elevations.


**Structural Elements and Dimensions:**

- Basement (Basement):**
  - Basement 10x10cm, NH C24
  - Schleifbleche 1x10mm
  - Stütze 30x20cm, NH C30
  - Stütze 20x20cm, S18 C25/30
- Ground Floor (Erdgeschoss):**
  - Hochlager 26x26cm, NH C24
  - Stütze 30x20cm, NH C30
  - Stütze 20x20cm, S18 C25/30
- Dimensions:**
  - Overall width: 25.5
  - Overall height: 10
  - Basement width: 10
  - Basement height: 1.05
  - Ground floor height: 1.05
  - Basement floor level: -1.05
  - Ground floor level: 0.00
  - Roof level: 1.05
  - Basement floor level: -1.05
  - Ground floor level: 0.00
  - Roof level: 1.05
- Elevations:**
  - Basement floor level: -1.05
  - Ground floor level: 0.00
  - Roof level: 1.05
  - Basement floor level: -1.05
  - Ground floor level: 0.00
  - Roof level: 1.05

**POLA** Landschaftsarchitekten GmbH  
Gemeinde Schönberg

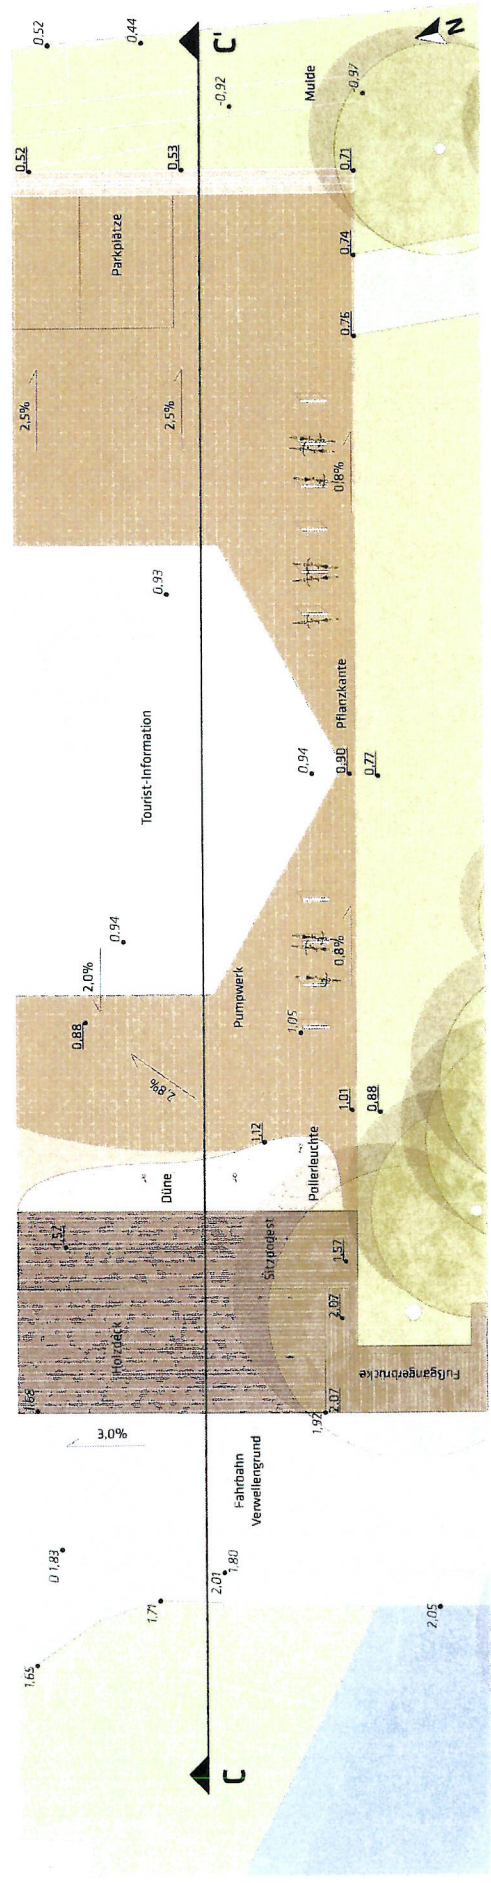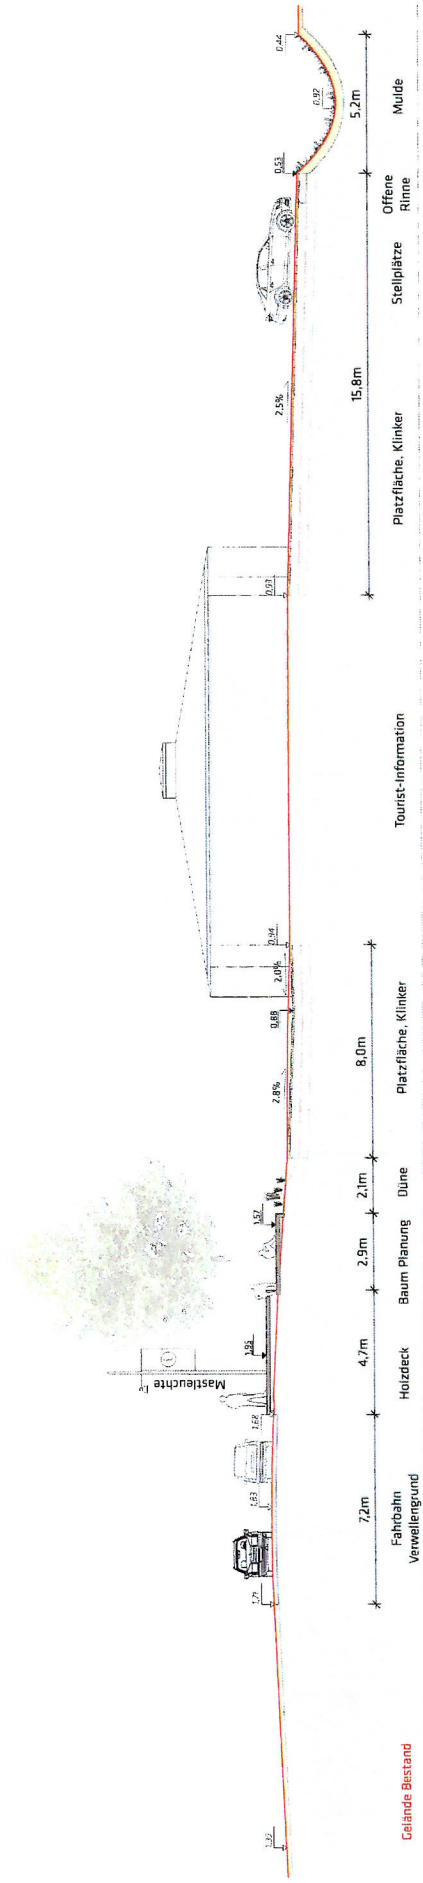




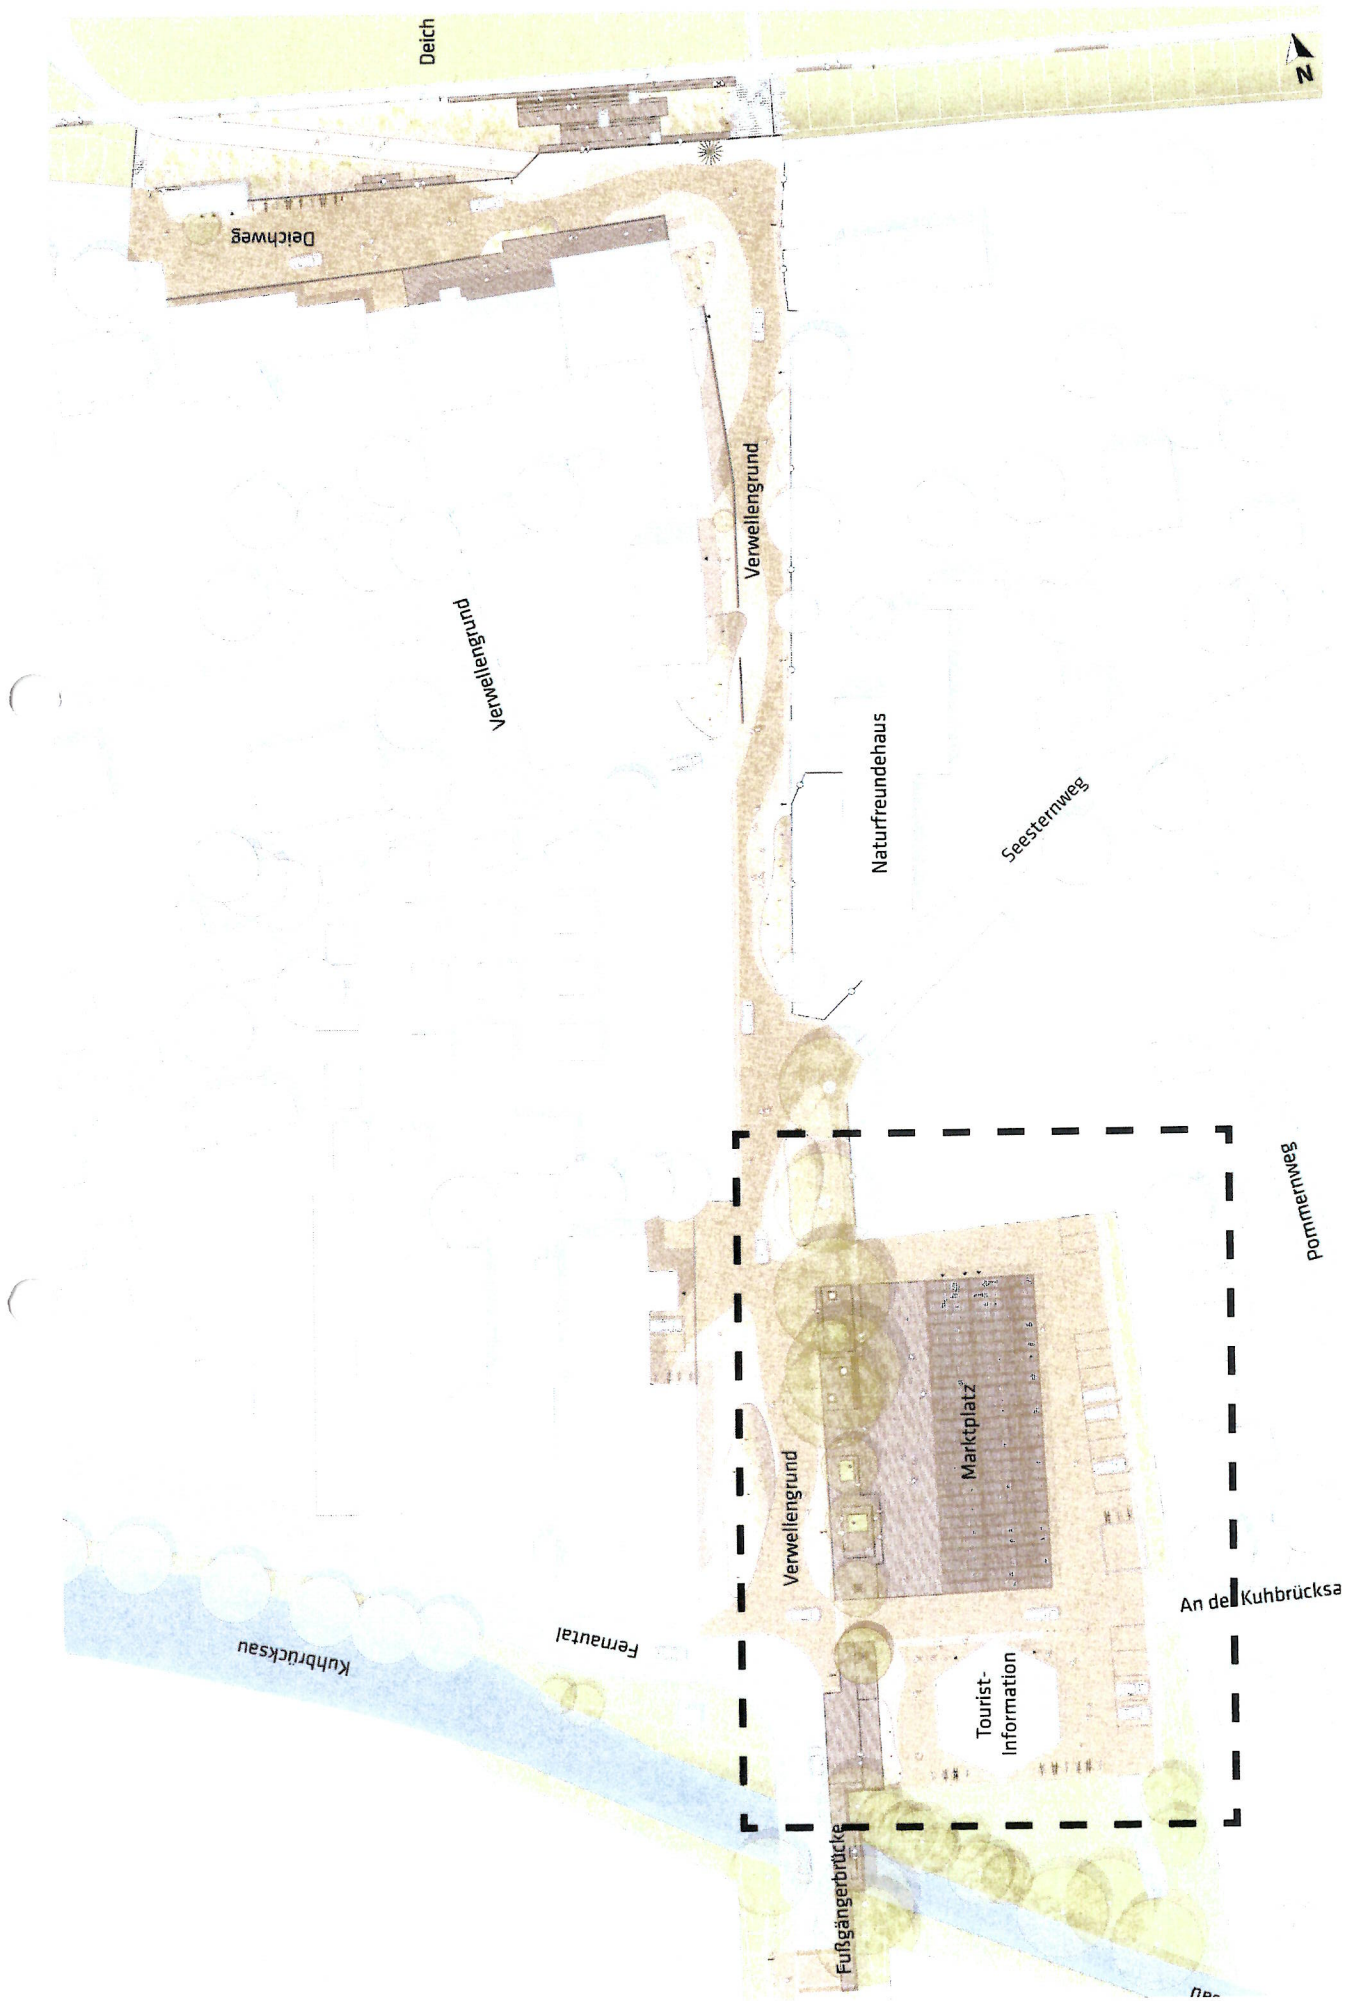

# Ortsentwicklung Kalifornien Entwurfsplanung

POLA Landschaftsarchitekten GmbH  
Gemeinde Schönberg



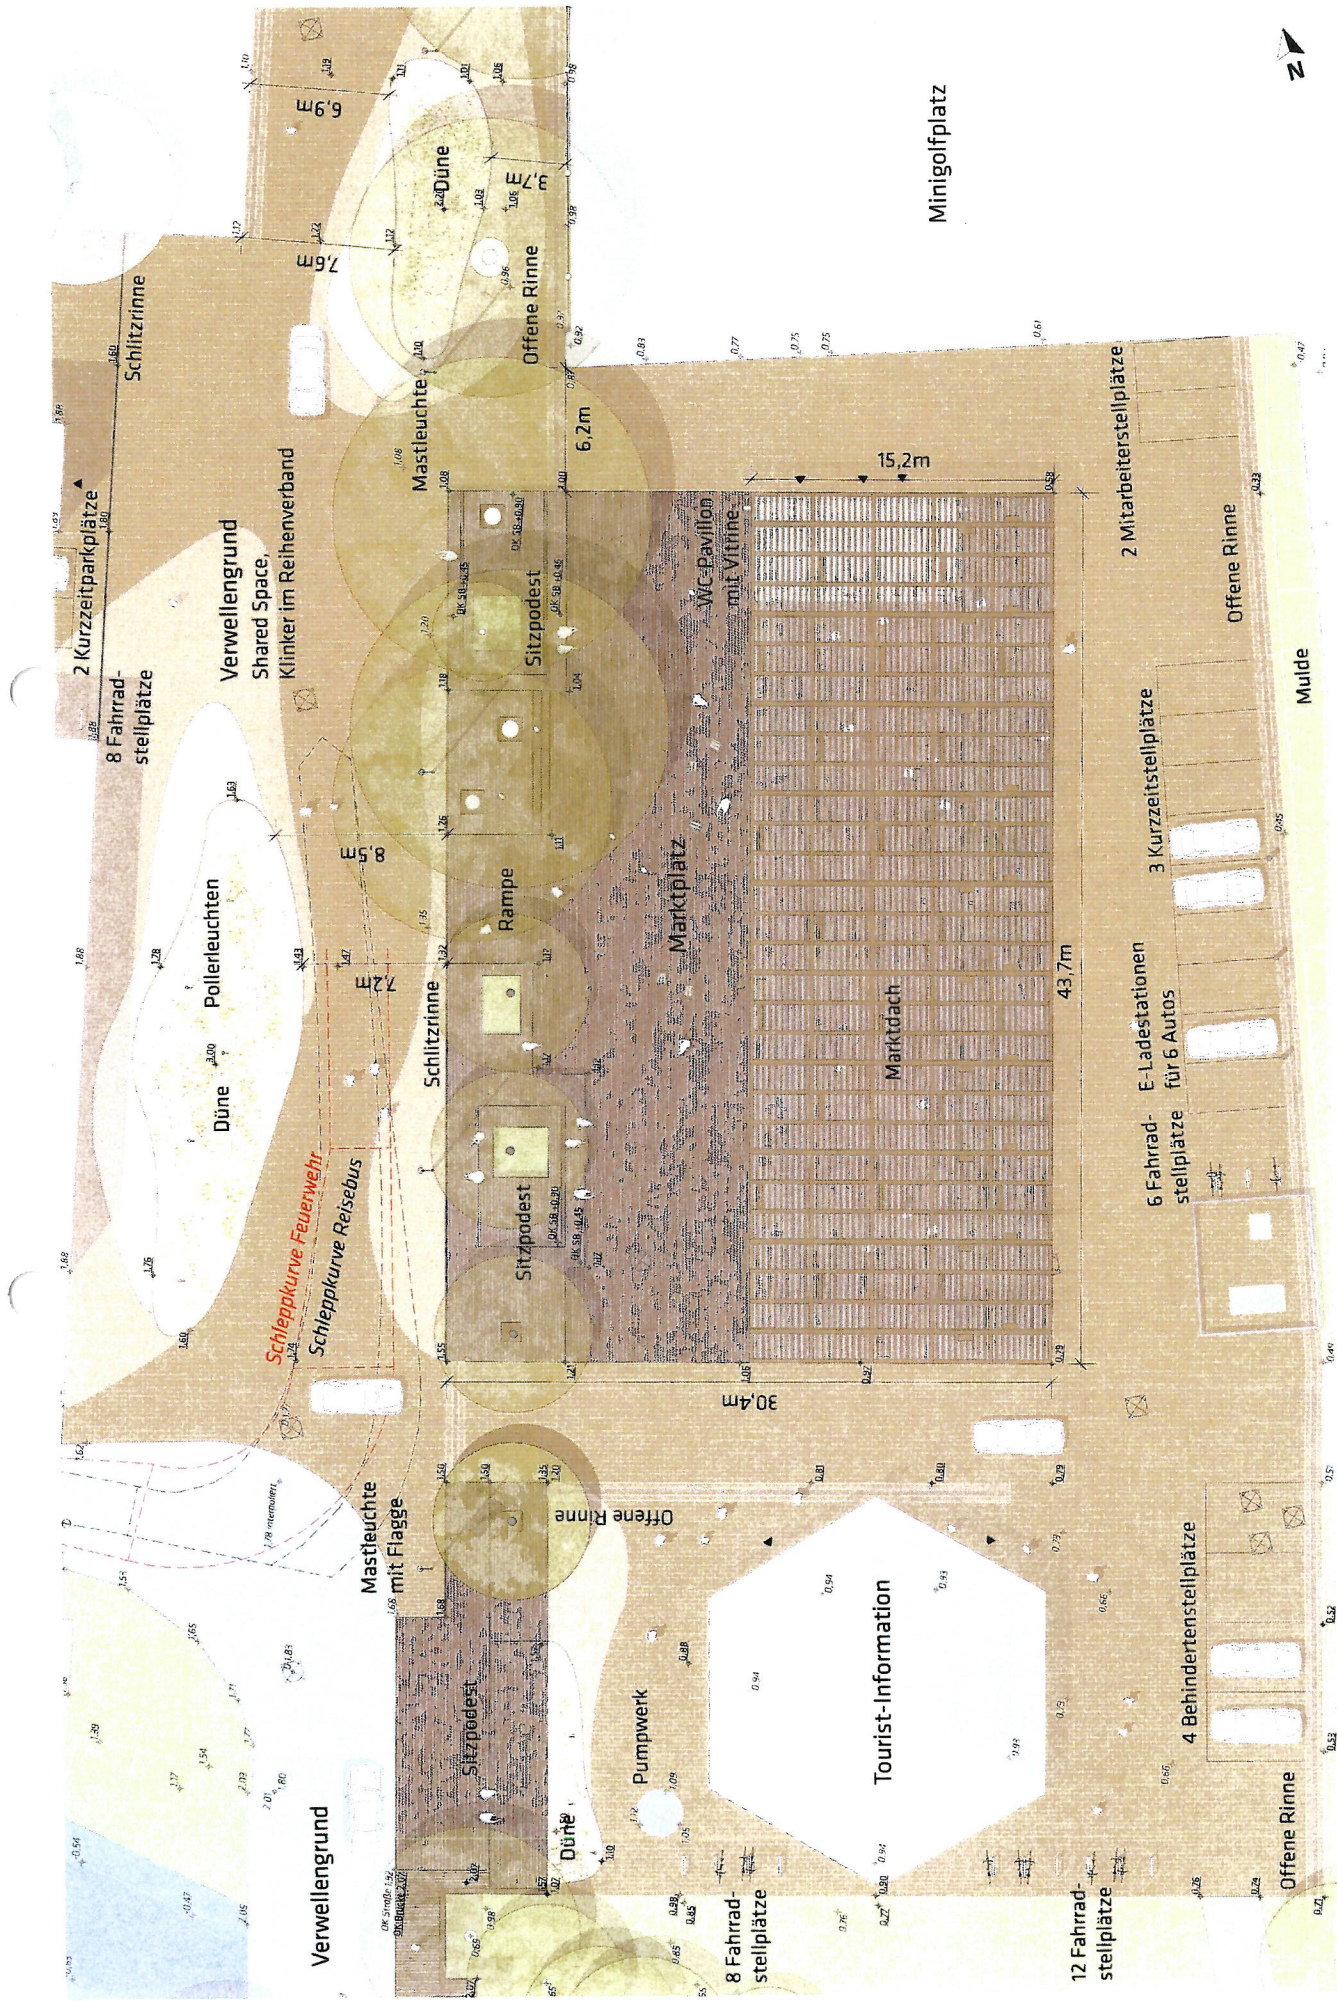

# Ortsentwicklung Kalifornien Entwurfsplanung

POLA Landschaftsarchitekten GmbH  
Gemeinde Schöenberg



