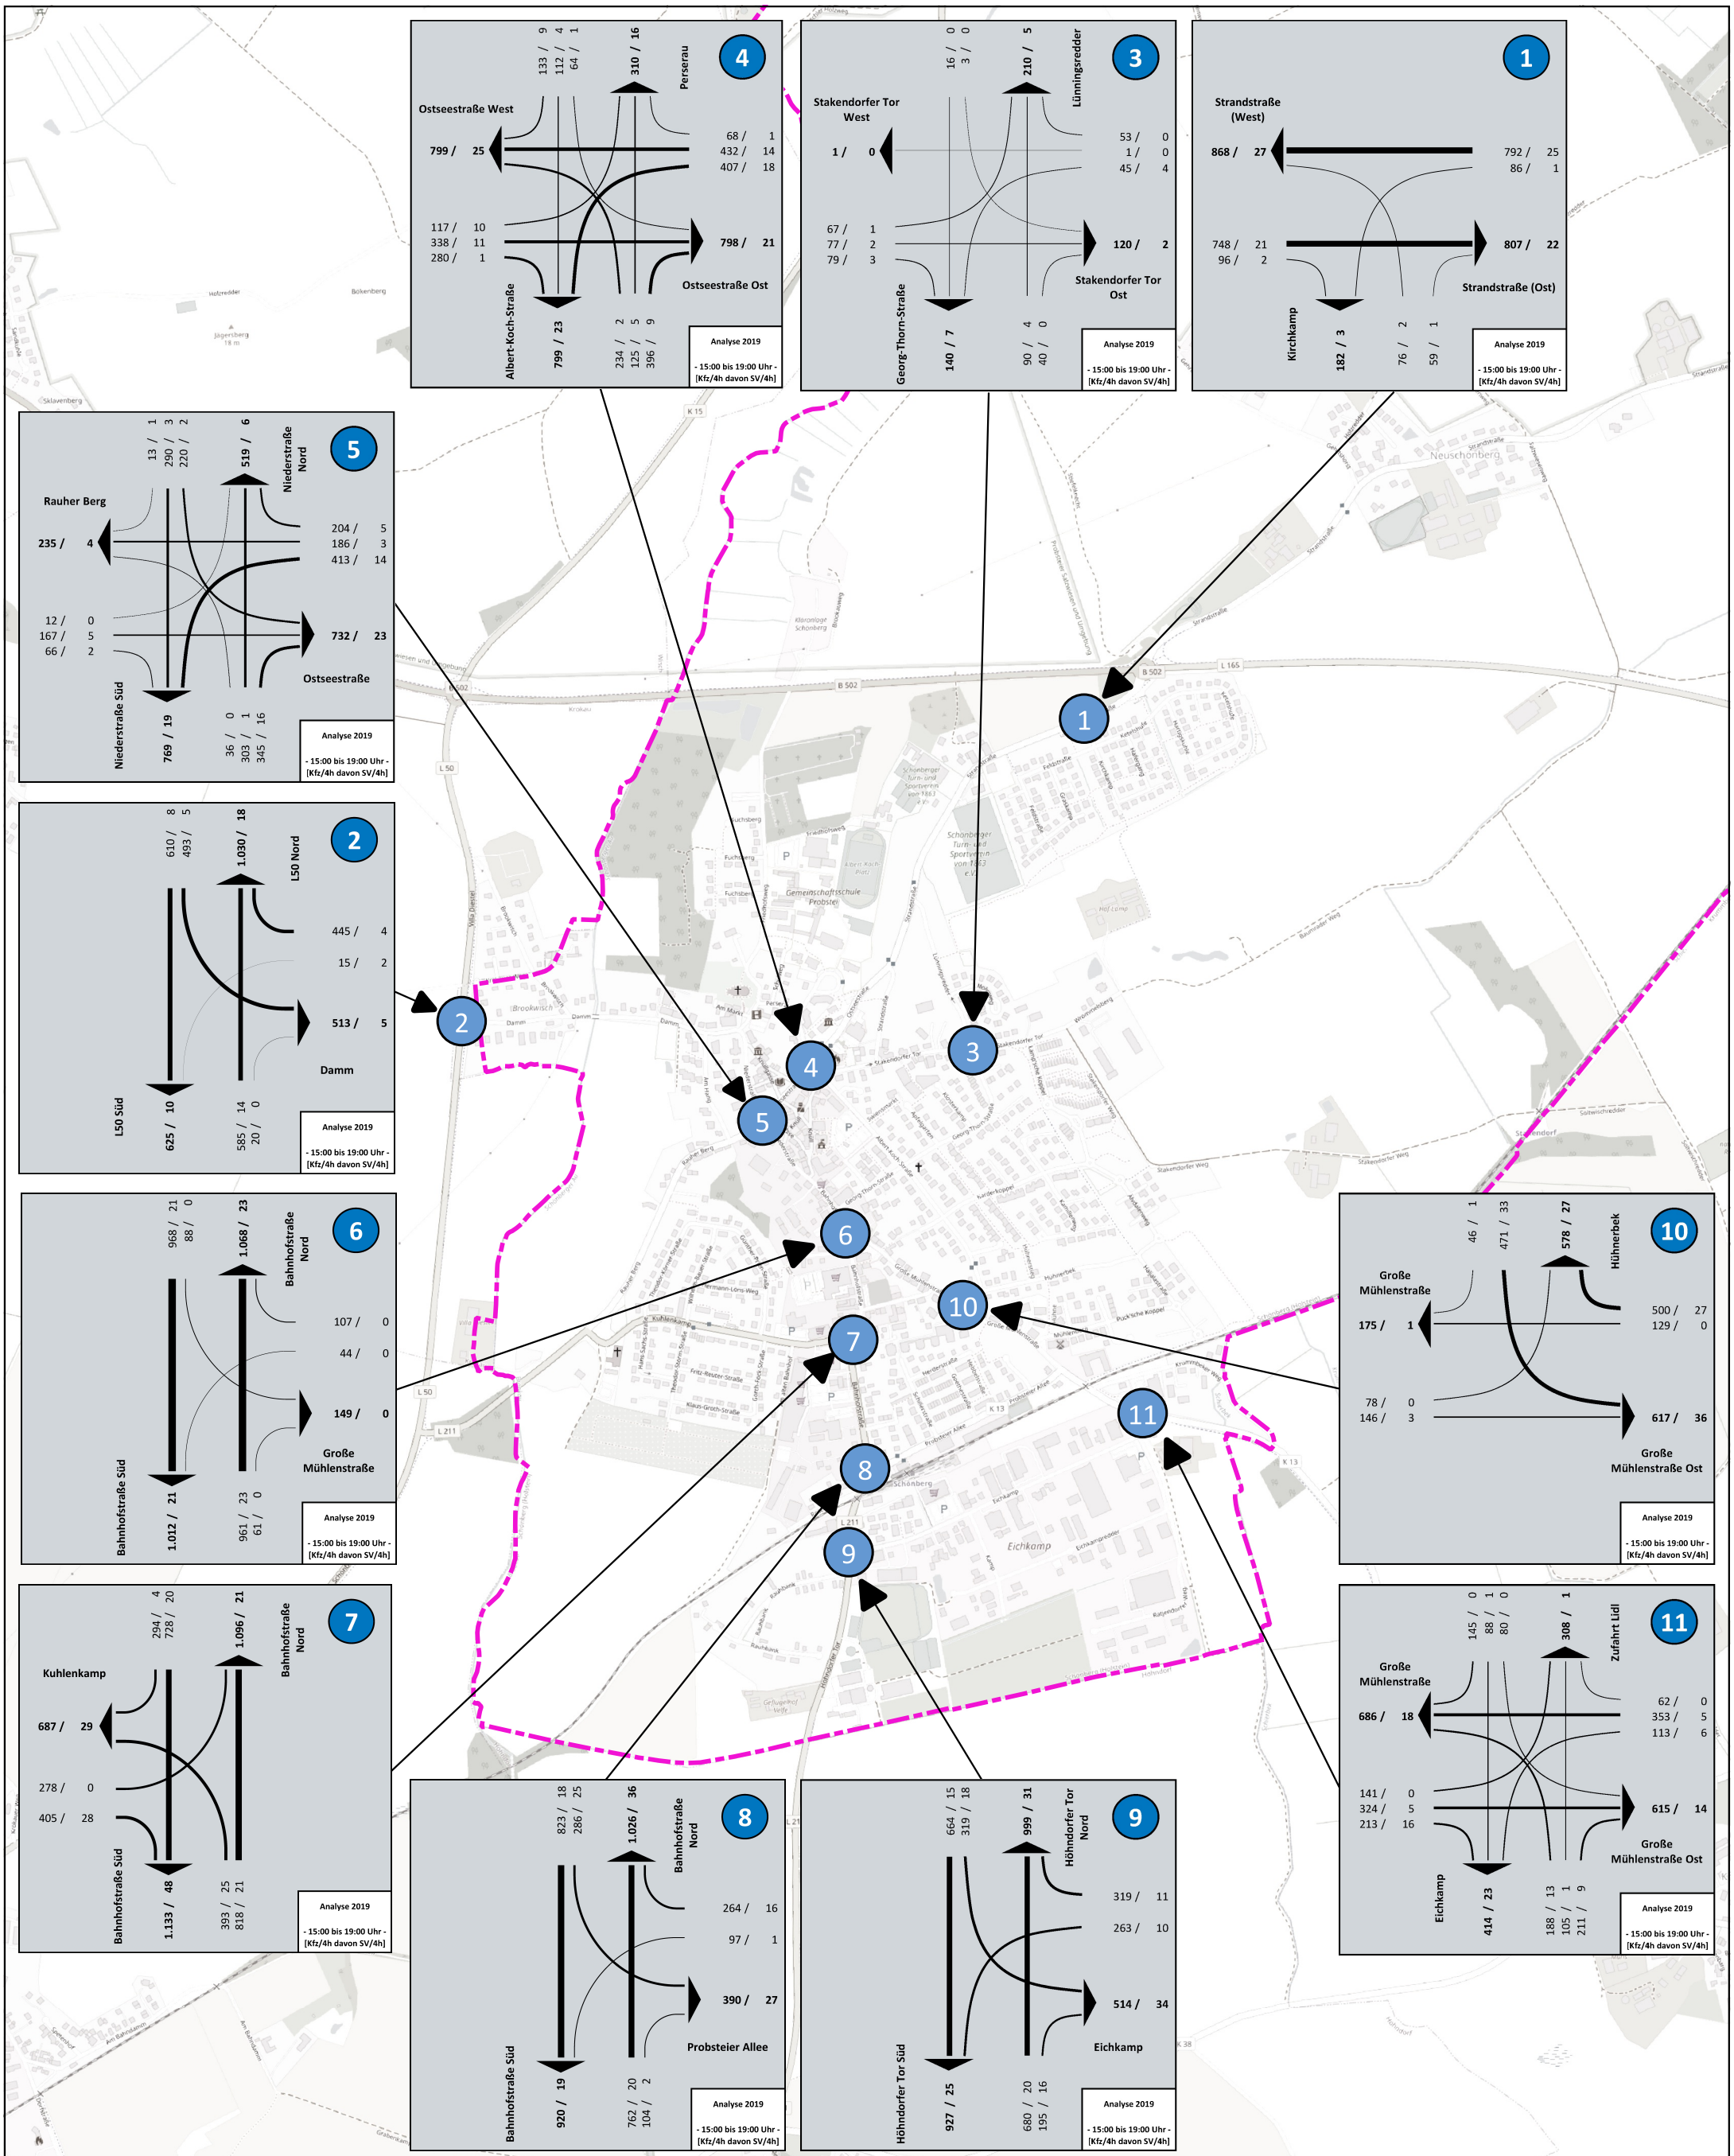

WASSER- UND VERKEHRS- KONTOR
INGENIEURWISSEN FÜR DAS BAUWESEN
INGENIEURE KRÜGER & KOY

Gemeinde Schönberg

Verkehrskonzept 2020-2030

Verkehrszählungen 22.08.19 (Kerngebiet)

Lageplan

M = 1:12500

Projekt-Nr.:	119.2101
Anlage-Nr.:	1.2.1.1
Datum:	30.11.2020

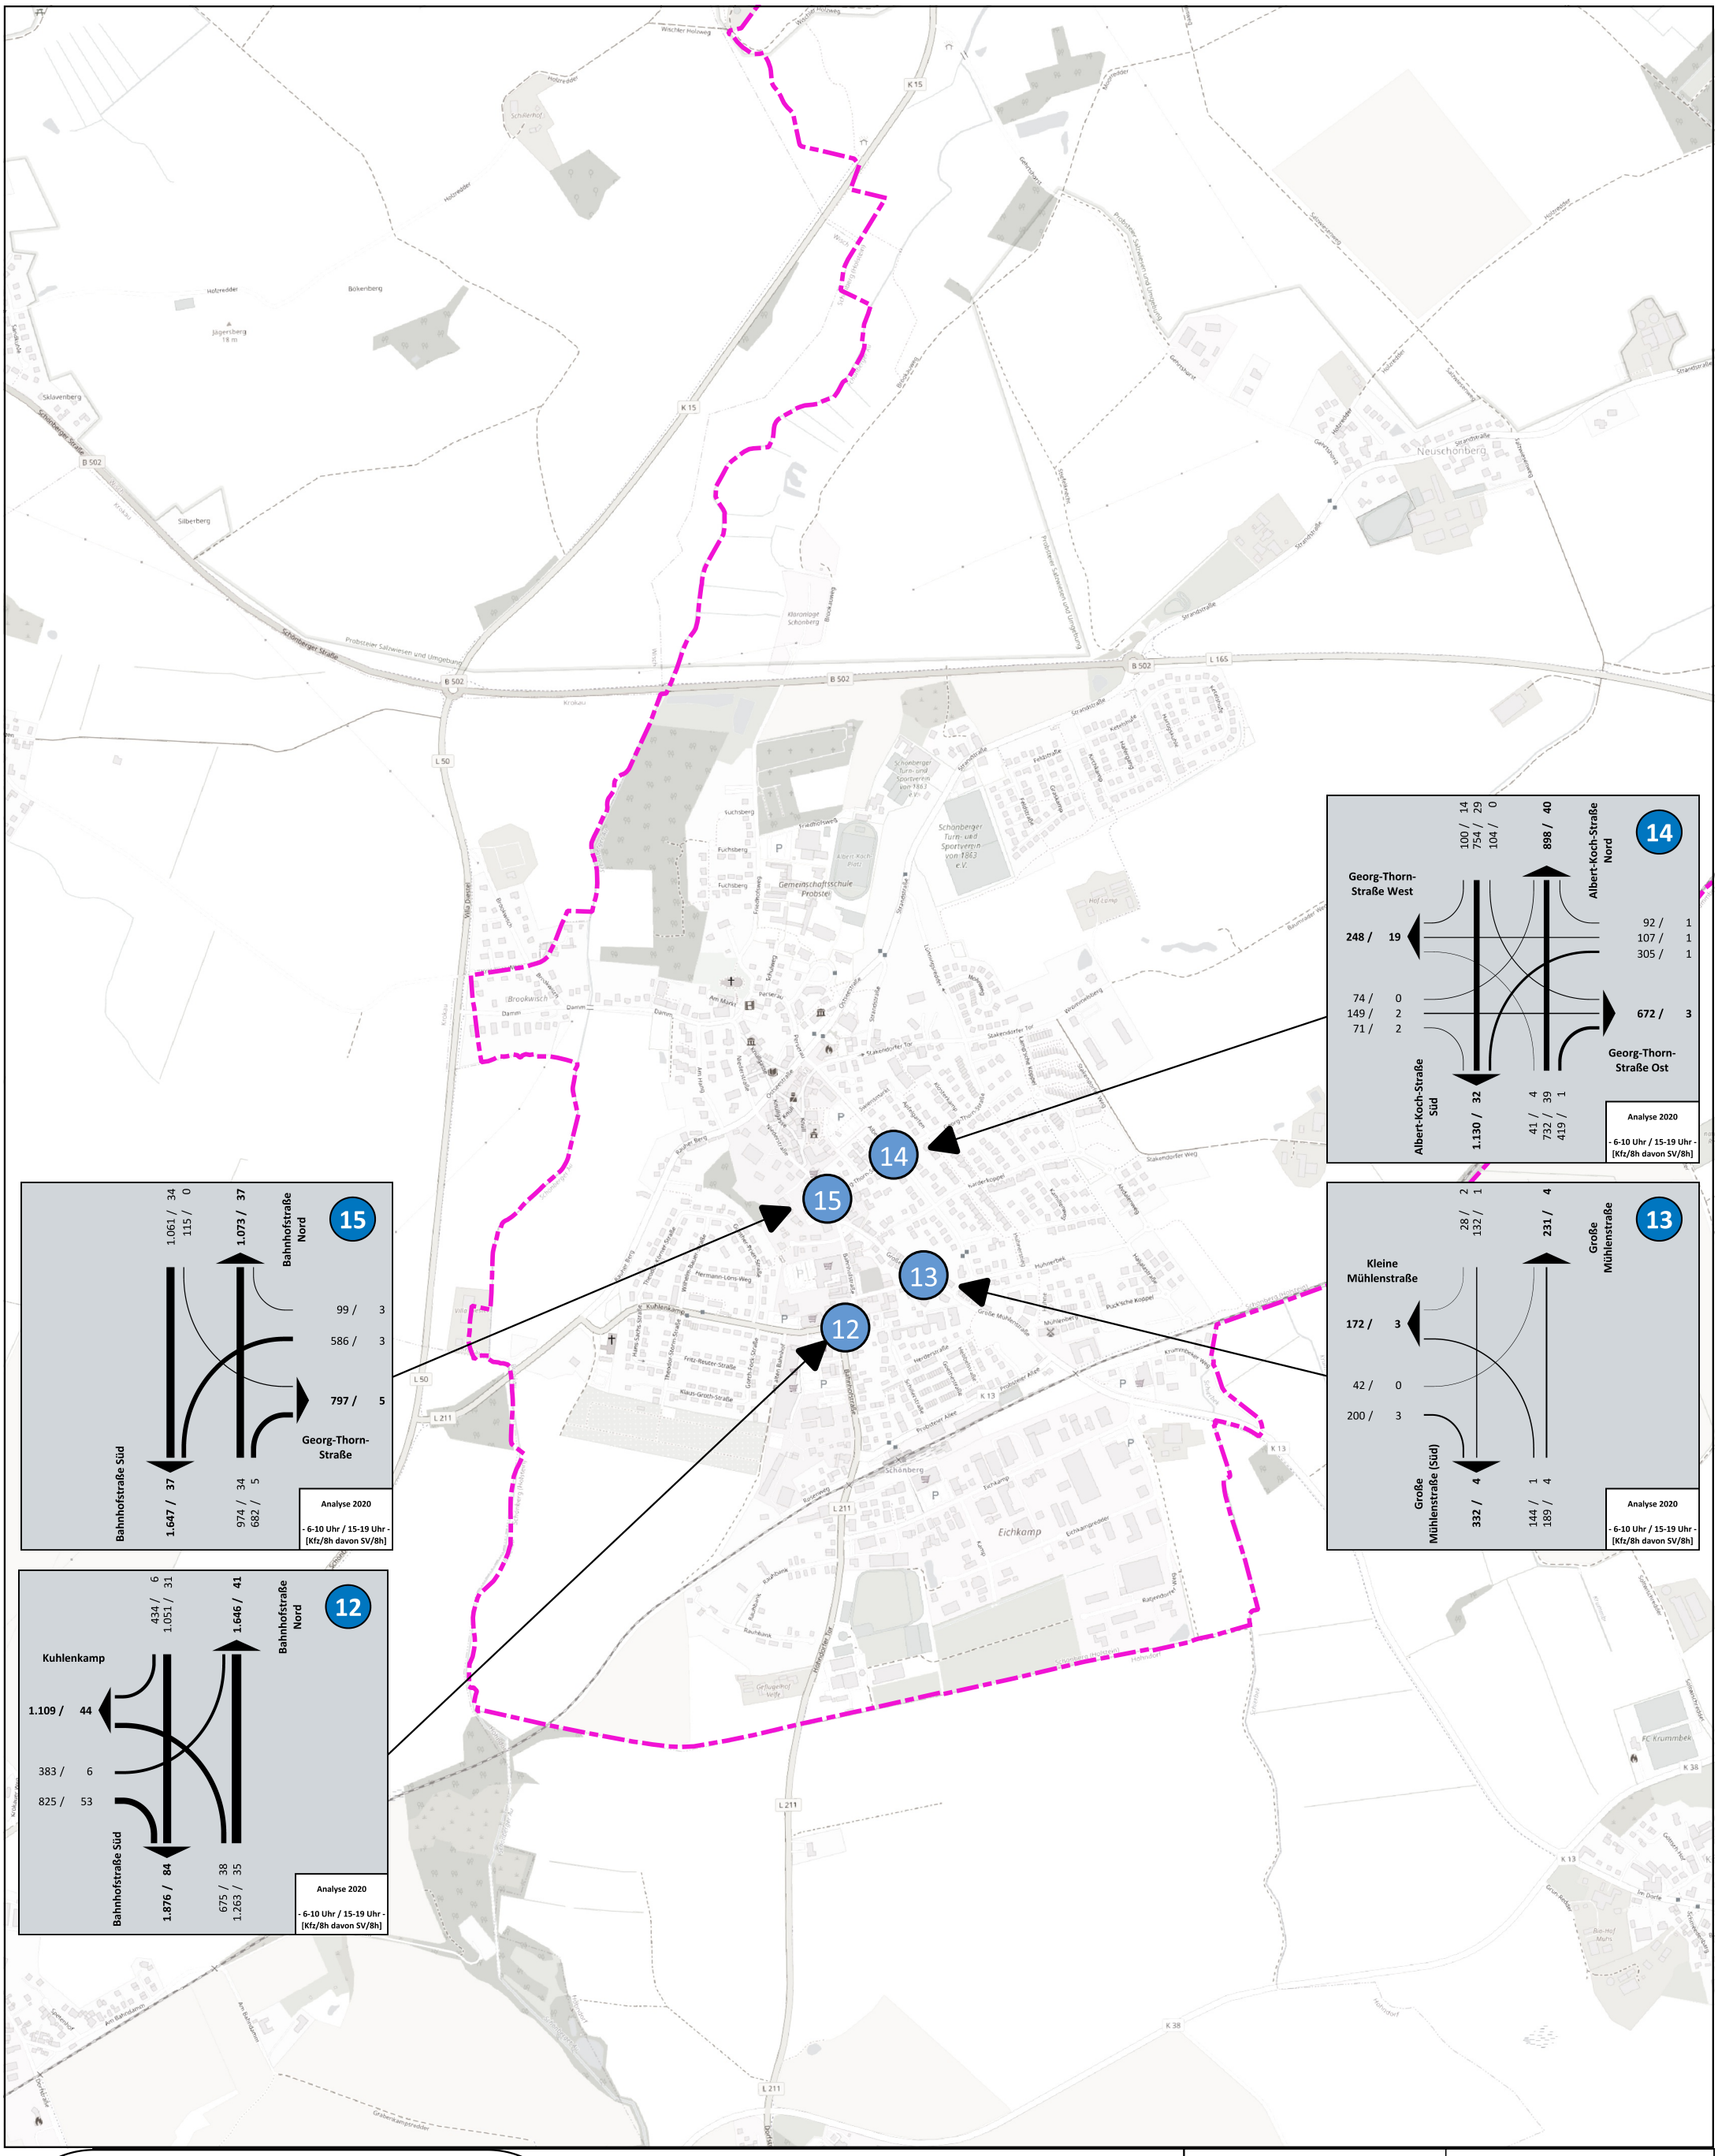

WASSER- UND VERKEHRS- KONTOR
INGENIEURWISSEN FÜR DAS BAUWESEN
INGENIEURE KRÜGER & KOY

Gemeinde Schönberg

Verkehrskonzept 2020-2030

Verkehrszählungen 18.06.20 (Kerngebiet)

Lageplan

M = 1:12500

Projekt-Nr.:	119.2101
Anlage-Nr.:	1.2.1.2
Datum:	30.11.2020