



TEIL A - PLANZEICHNUNG

Es gilt die BauNVO vom 23. Januar 1990
zuletzt geändert durch Artikel 2 des Gesetzes vom 4. Mai 2017 (BGBl. I S. 1548)

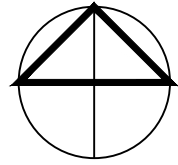

MAßSTAB 1 : 1000

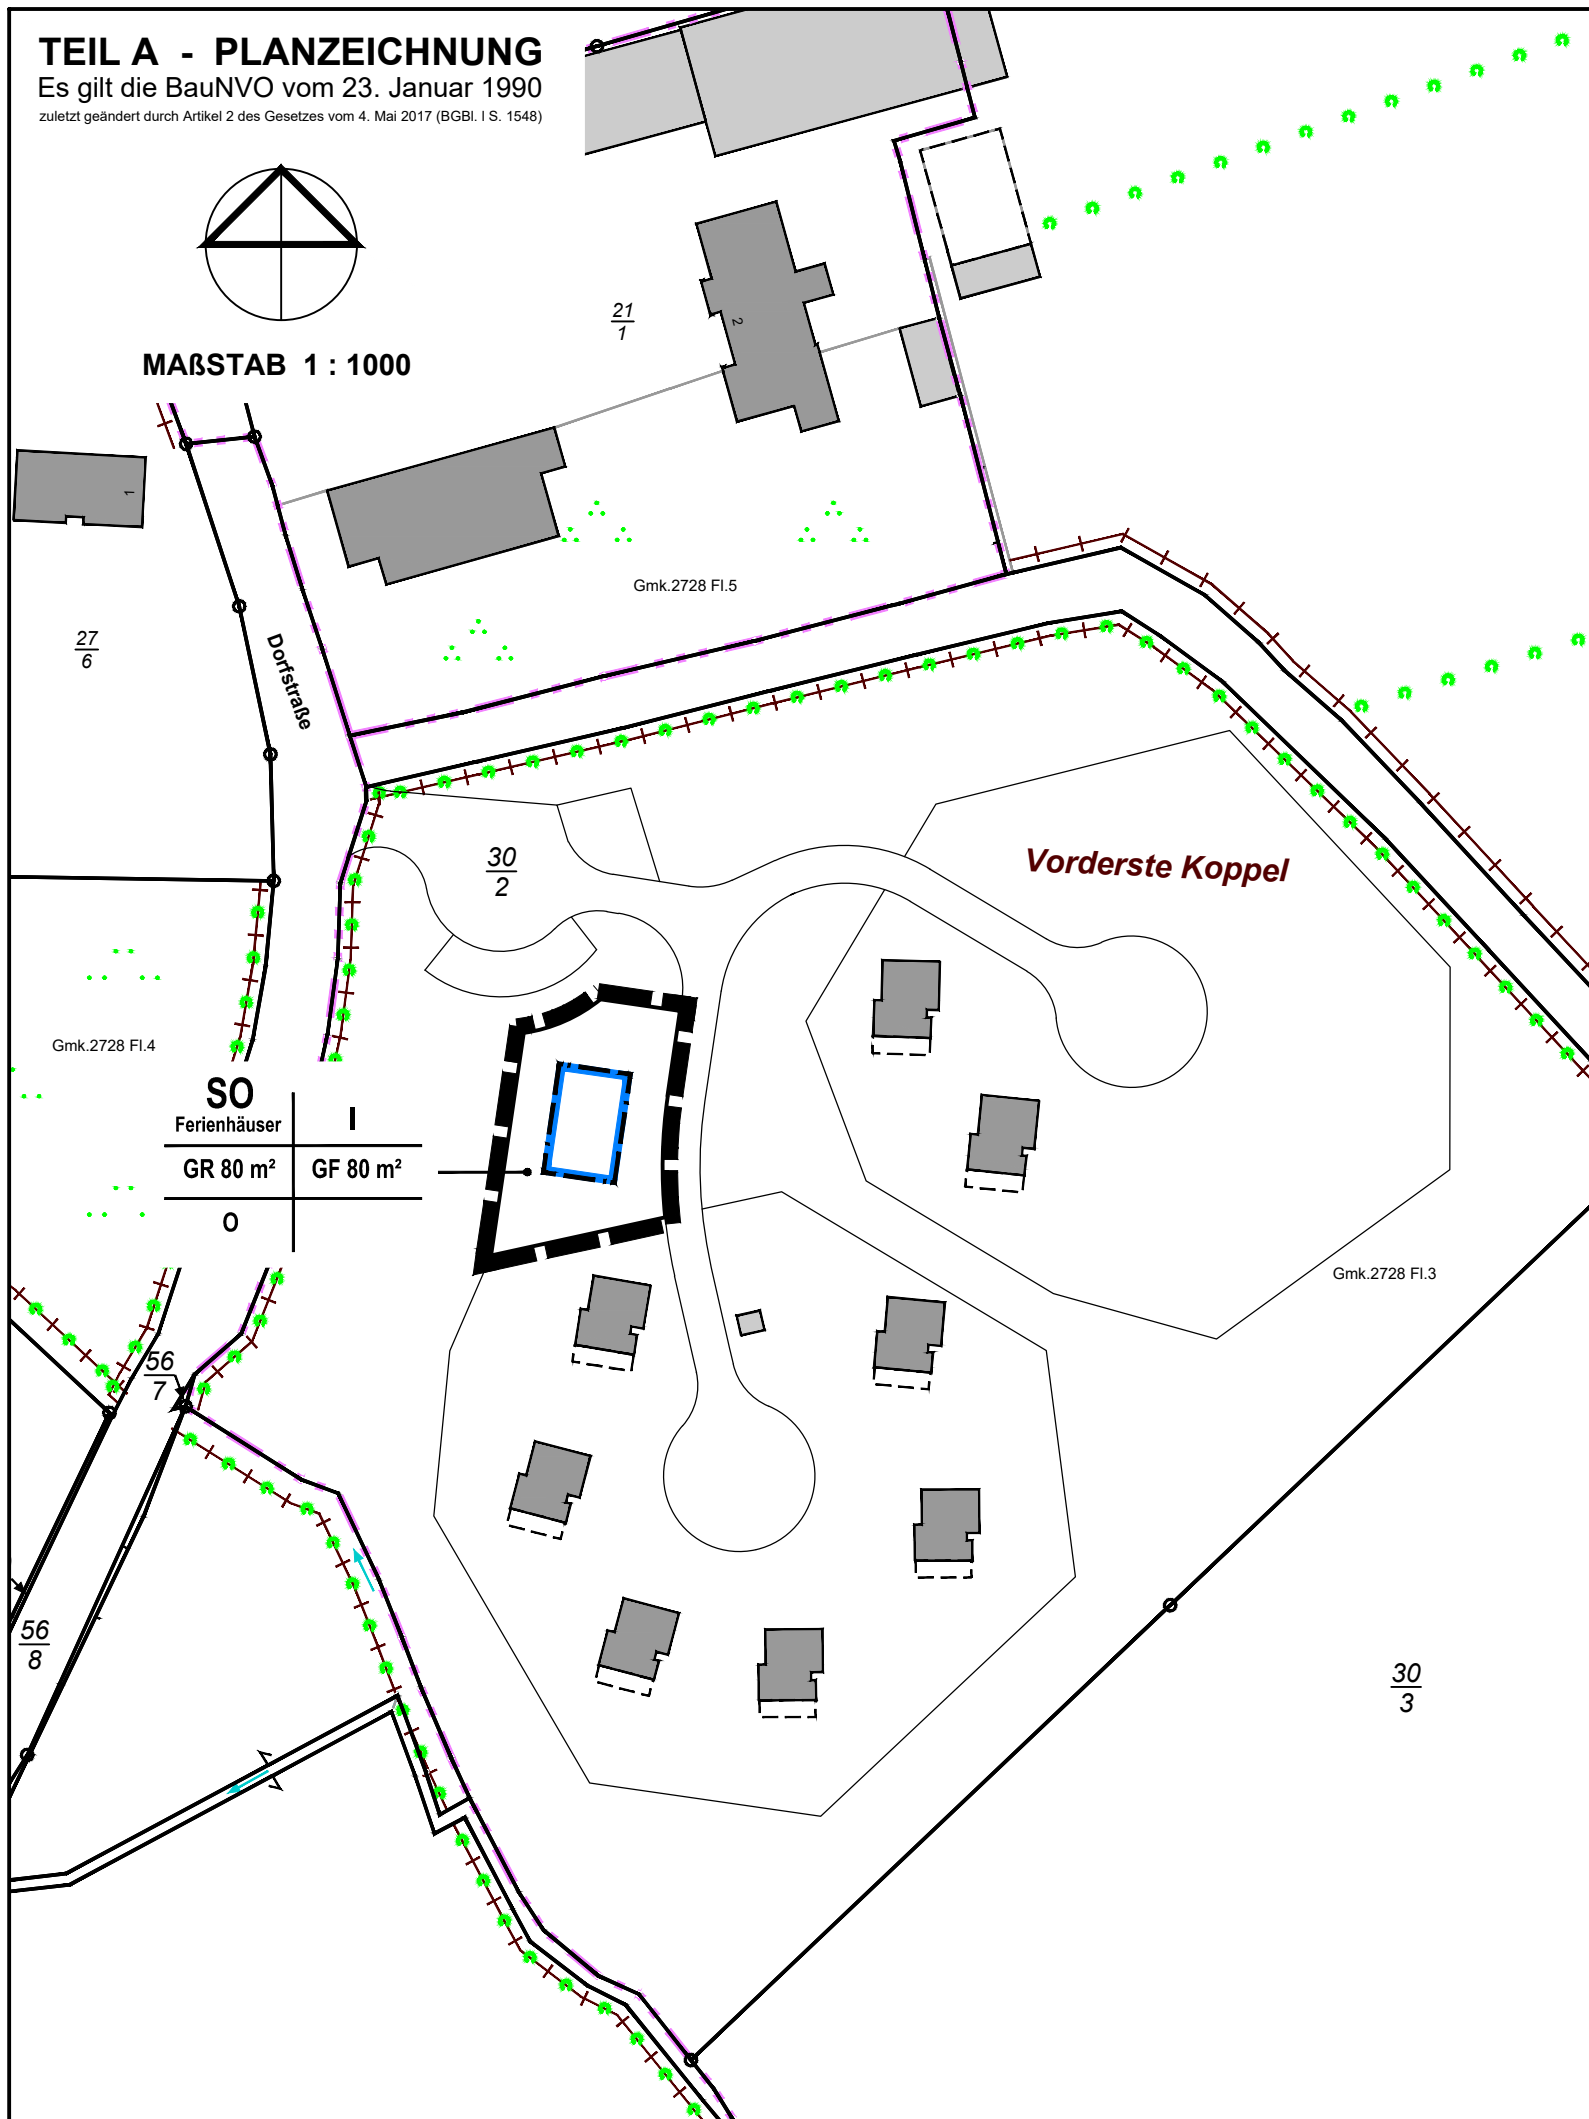

ZEICHENERKLÄRUNG

PLANZEICHEN	ERLÄUTERUNGEN	RECHTSGRUNDLAGEN
-------------	---------------	------------------

I. FESTSETZUNGEN (ANORDNUNGEN NORMATIVEN INHALTS)

§ 9 BauGB, BauNVO



GRENZE DES RÄUMLICHEN GELTUNGSBEREICHS
DES BEBAUUNGSPLANS

§ 9 Abs.7 BauGB

SO
Ferienhäuser

SONDERGEBIETE DIE DER ERHOLUNG DIENEN - FERIEHÄUSER -

§ 10 BauNVO

GR 80 m²

MAXIMALE GRÖSSE DER ÜBERBAUBARE GRUNDFLÄCHE

§ 16+19 BauNVO

GF 80 m²

MAXIMALE GRÖSSE DER ÜBERBAUBARE GESCHOSSFLÄCHE

§ 16+19 BauNVO

I

ZAHL DER VOLLGESCHOSSE

§ 16+20 BauNVO

0

OFFENE BAUWEISE

§ 22 BauNVO



BAUGRENZE

§ 23 BauNVO

II. DARSTELLUNGEN (OHNE NORMCHARAKTER)



VORHANDENES GEBÄUDE



FLURSTÜCKSGRENZE

$\frac{30}{2}$

FLURSTÜCKSNUMMER



FLURGRENZE

Fassung zum Entwurfsbeschluss

Entwurf

Stand: 11. Juni 2021



1. ÄNDERUNG DES BEBAUUNGSPLANES NR. 3 DER GEMEINDE PRASDORF



GUNTRAM BLANK
ARCHITEKTURBÜRO
FÜR STADTPLANUNG

BLÜCHERPLATZ 9 a
24105 K I E L
Tel. 0431/5709190 Fax 5709199
E-Mail-Adresse: info@gb-afs.de