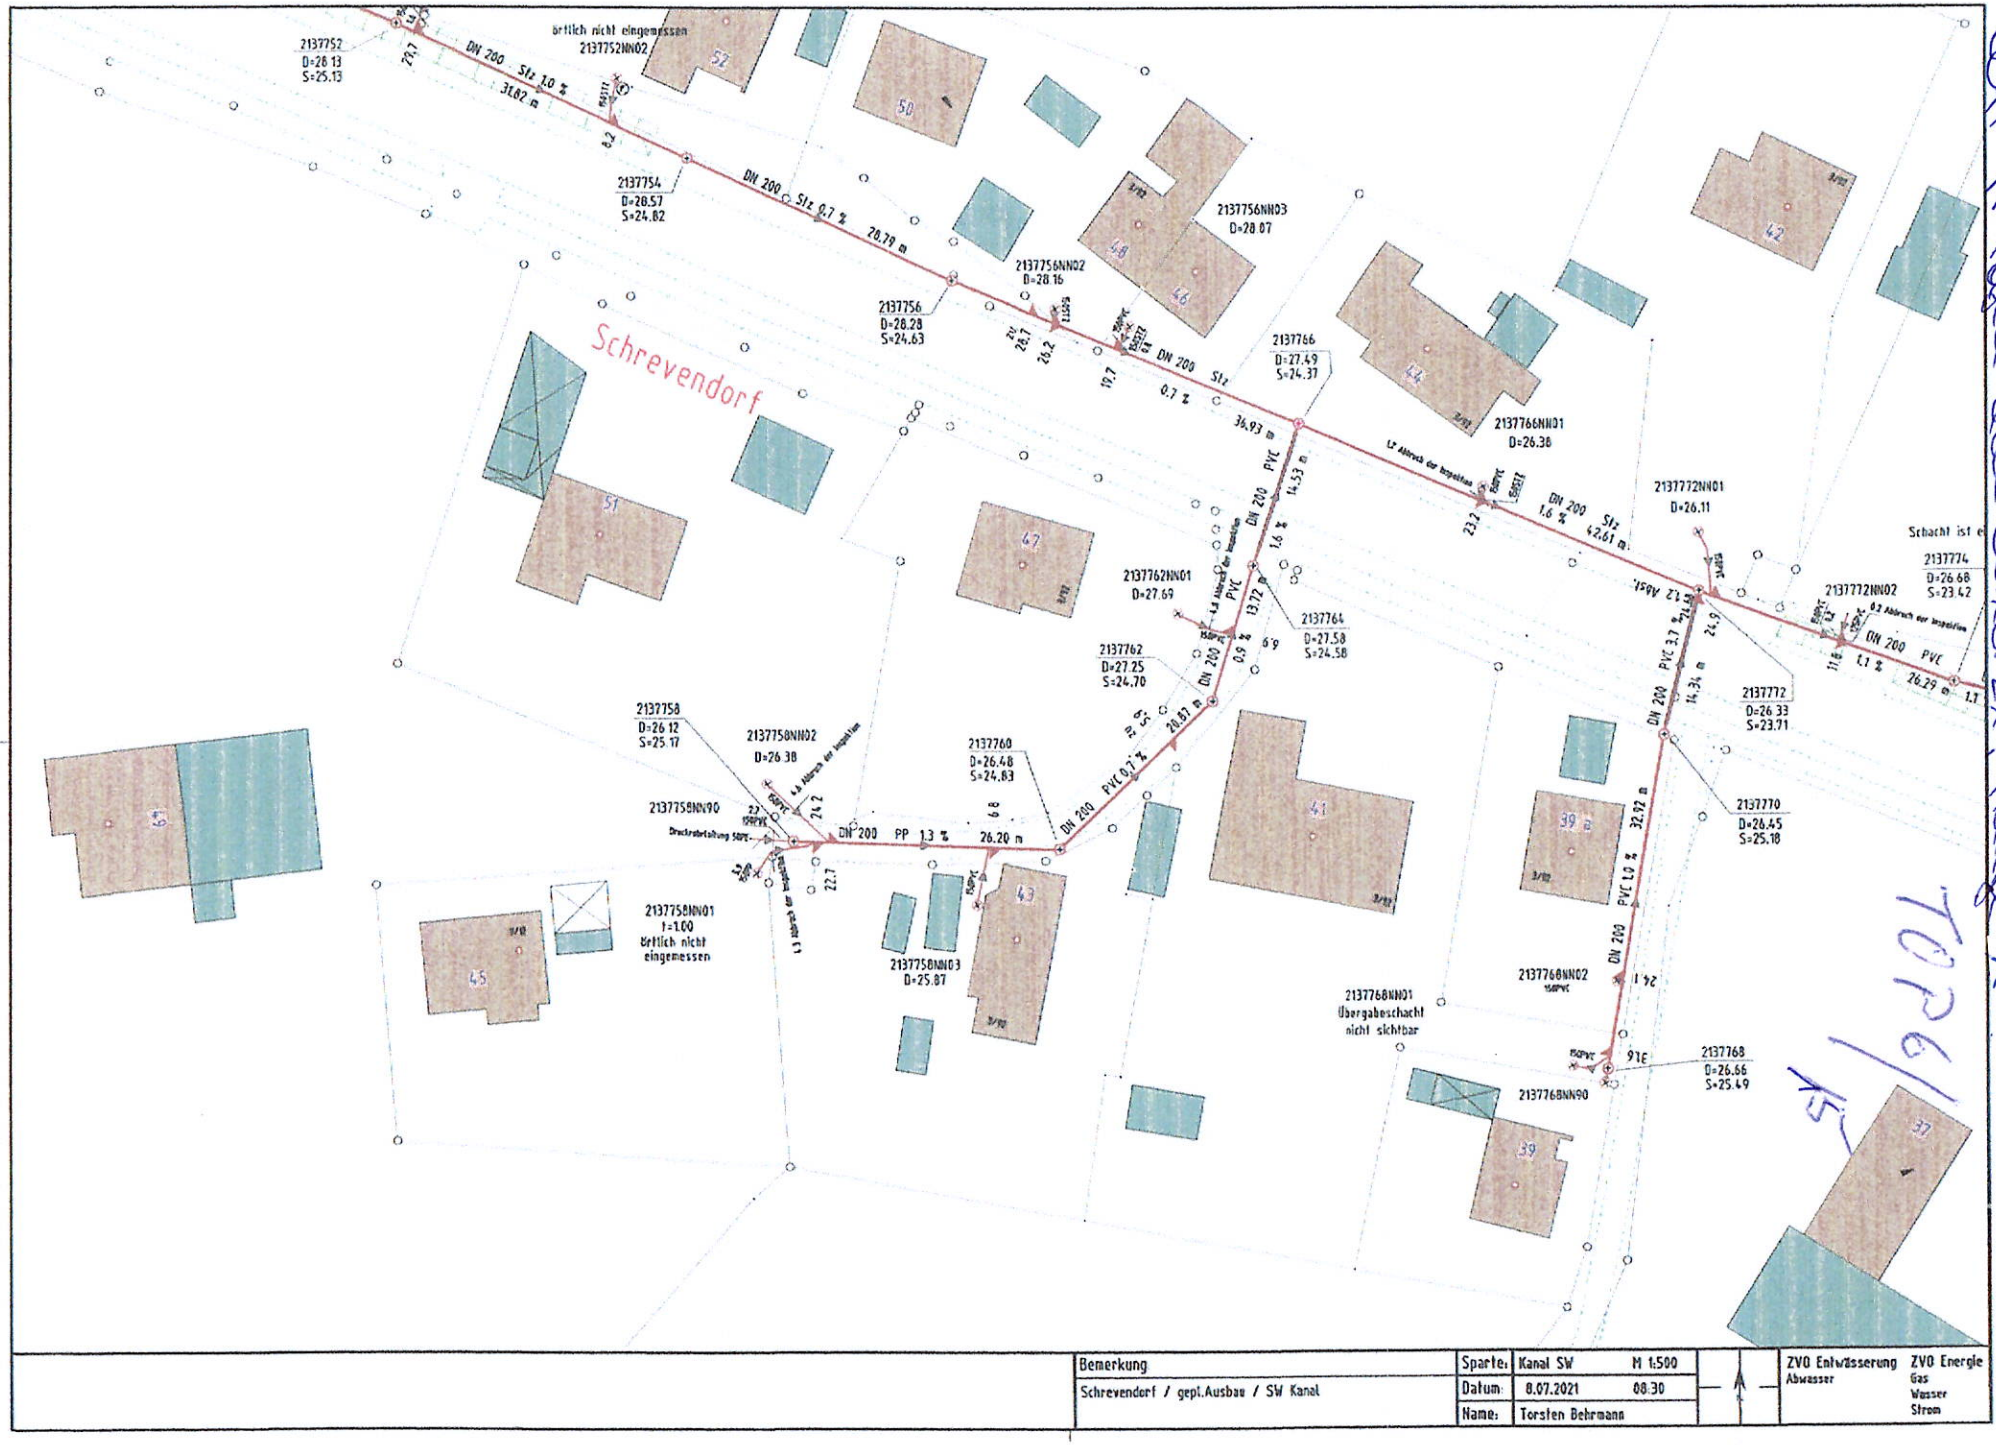

Bemerkung	Sparte:	Kanal SW	M 1:500	ZVO Entwässerung Abwasser	ZVO Energie Gas Wasser Strom
Schrevendorf / gepl.Ausbau / SW Kanal	Datum:	8.07.2021	08:30		
	Name:	Torsten Behrmann			

WA Prüfung aus 05.10.'21, Anlage 1

TOP 6/15