


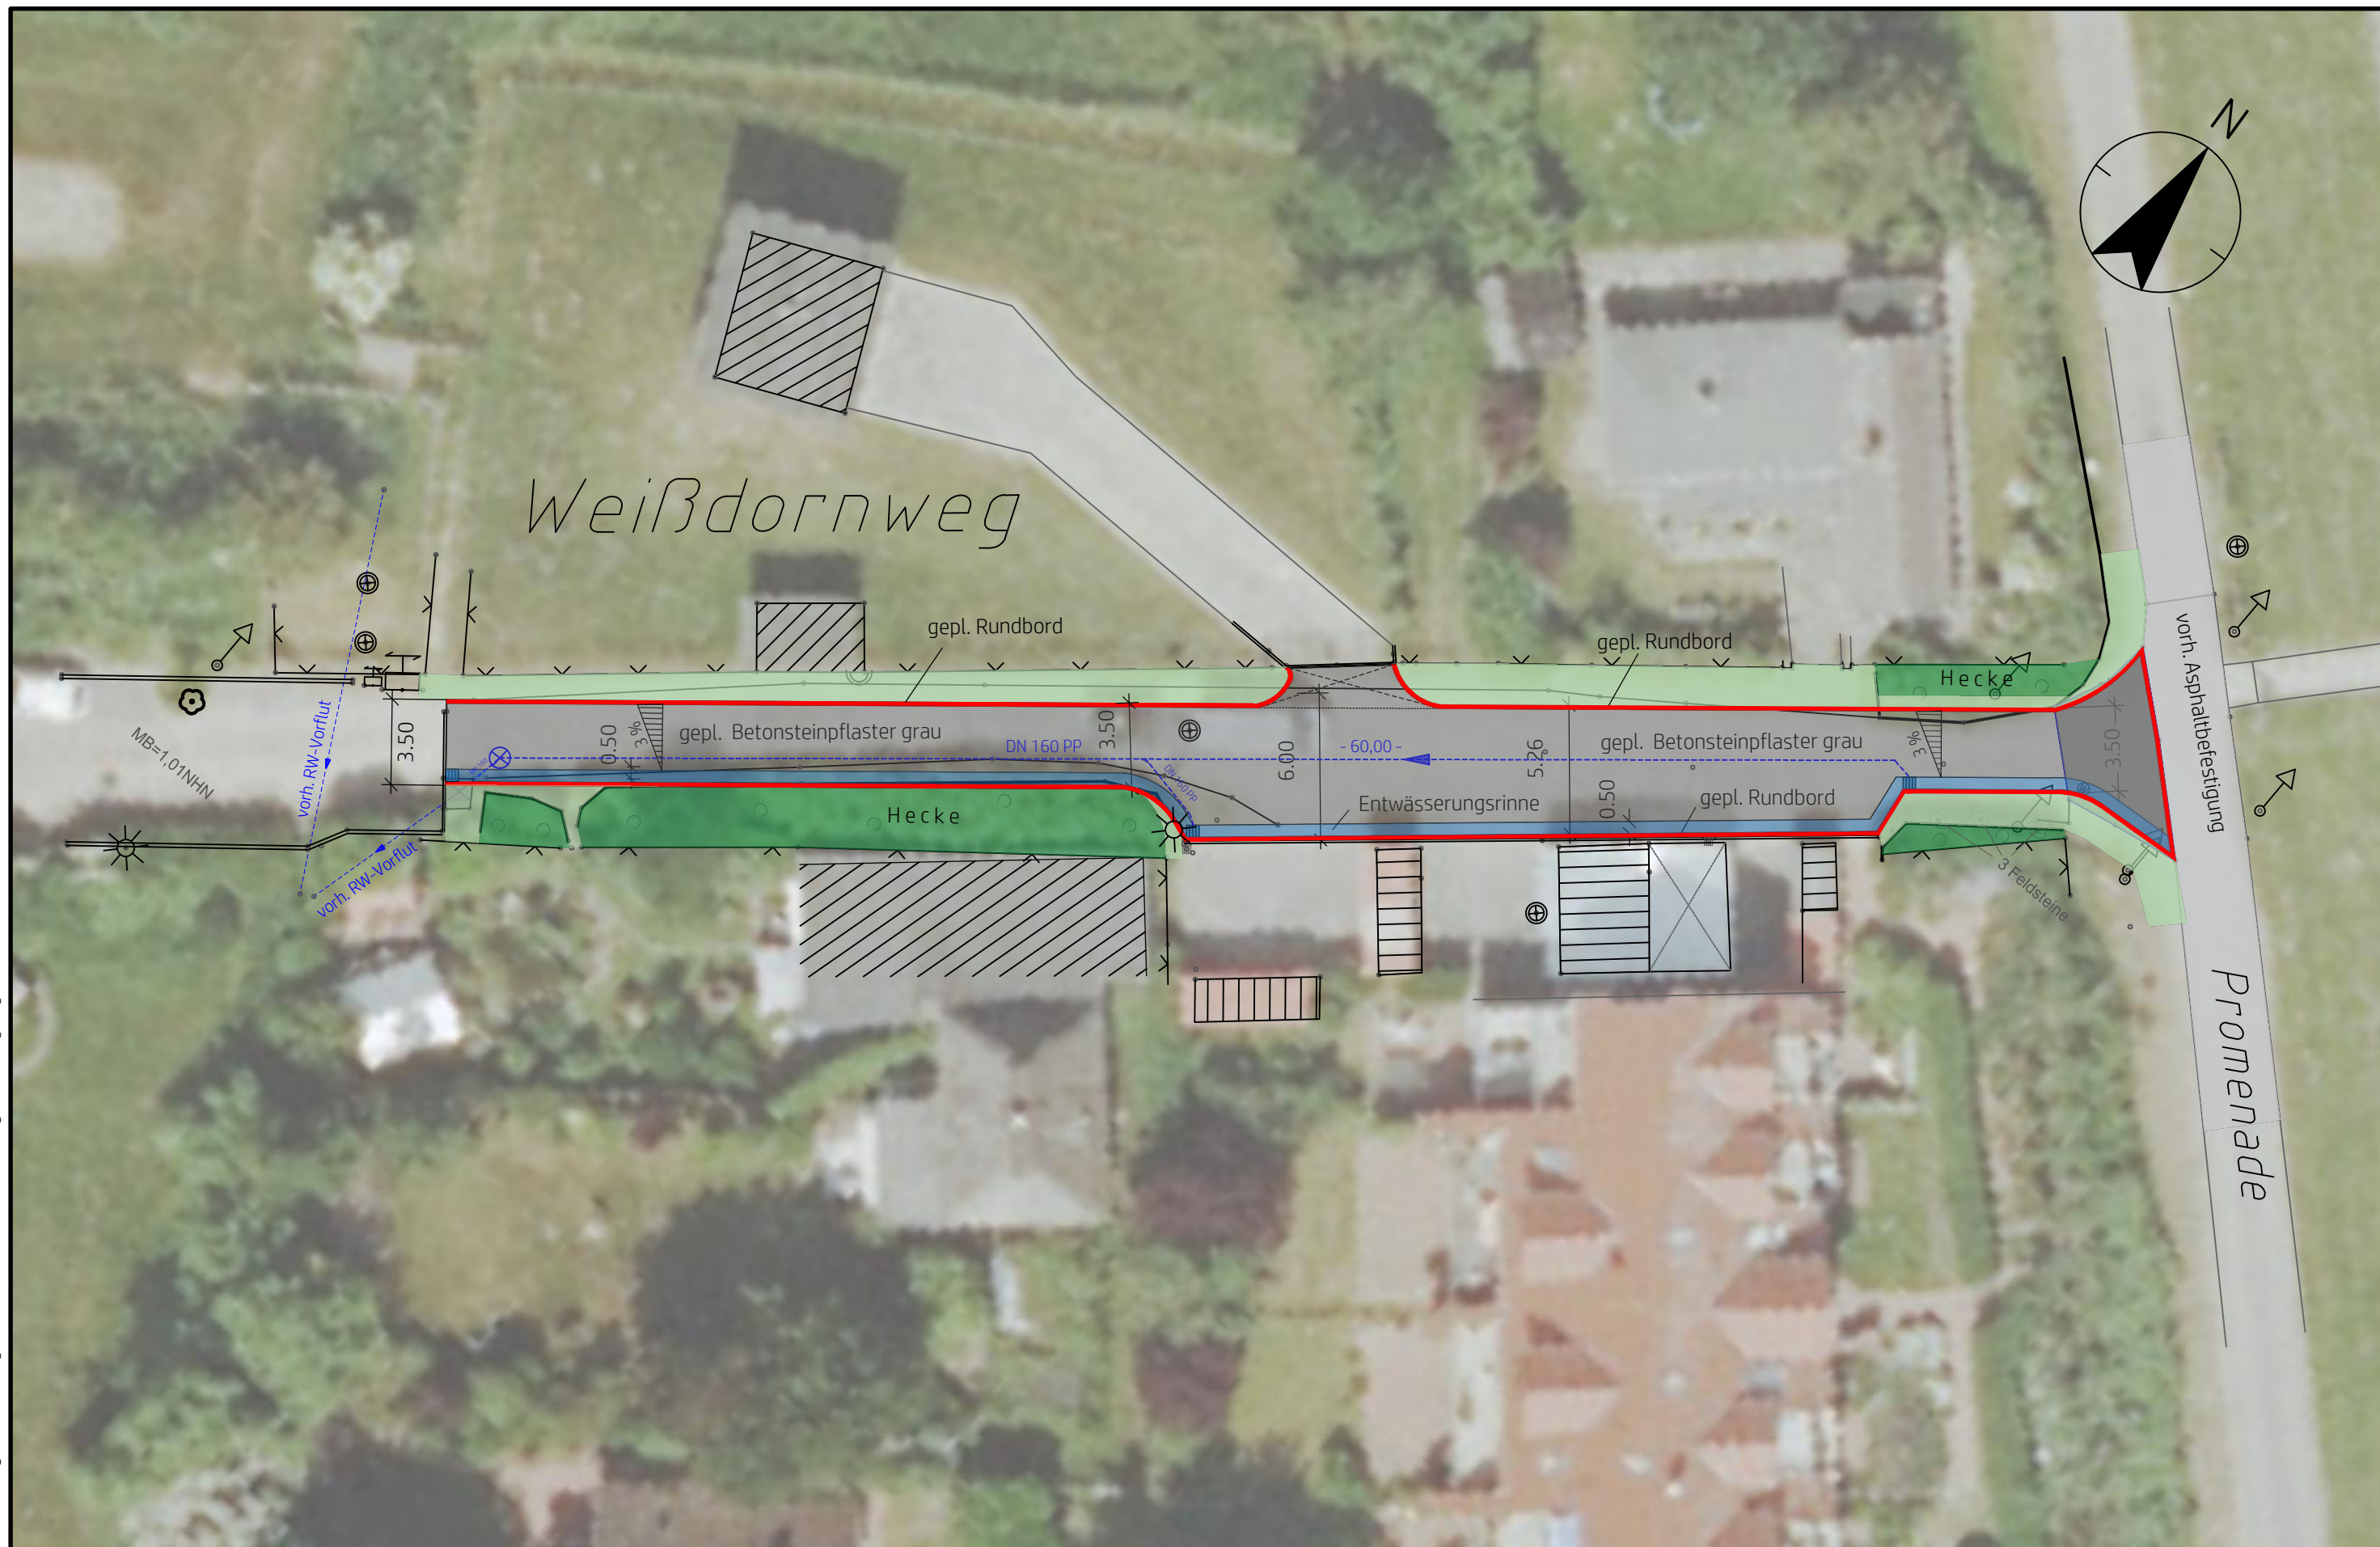

Legende

	vorh. Asphaltbefestigung		vorh. Grünfläche		gepl. Pflasterfläche		gepl. RW-Schacht
	vorh. Leuchte		vorh. Hecke		gepl. Rundbord		gepl. RW-Kanal
	vorh. Straßenablauf		gepl. Straßenablauf		gepl. Entwässerungsrinne		

MABSTAB 1:250	Gemeinde Schönberg Straßensanierung Weißdornweg Lageplan	DATUM 17.02.2022
BLATT NR. 1/1		