


Lage der  
geplanten Sanierung

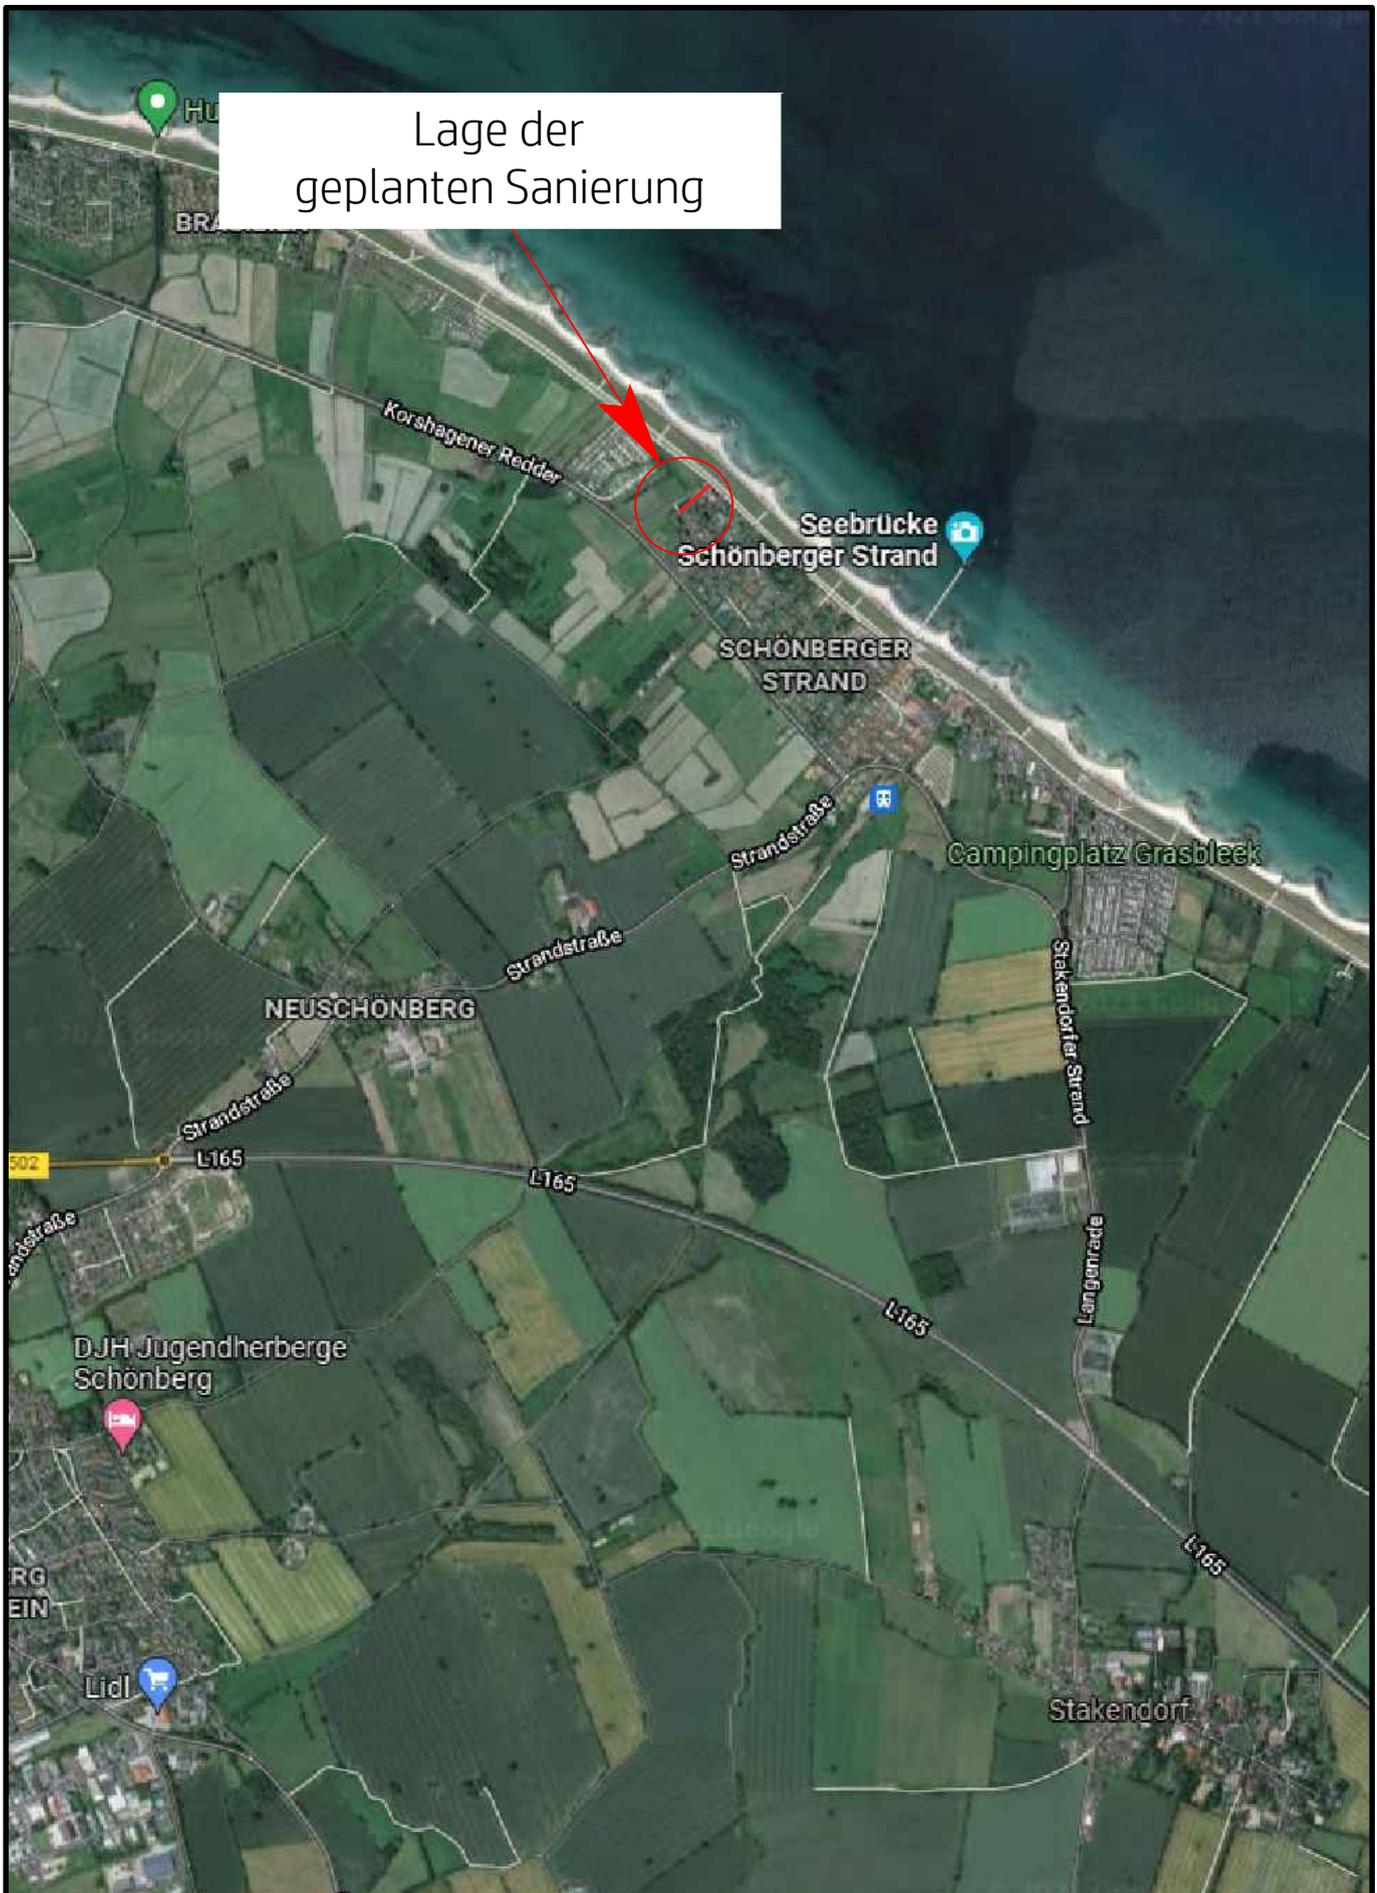

L:\SA\2022\2022-04 Gemeinde Schönberg, Weißdornweg\07 Pläne\01 CADXref\Weißdornweg\_Schönberg.dwg

MABSTAB	ohne
BLATT NR.	I

Gemeinde Schönberg  
Straßensanierung  
Weißdornweg  
Übersichtskarte



DATUM  
21.01.2022

**IBL**  
ingenieurbüro LEVSEN