

10°21'54" 10°22'12" 10°22'30" 10°22'48" 10°23'6" 10°23'24" 10°23'42"

Legende

- Spülleitung
- Spülpunkte_22
- Strandabschnitte
- █ Prio 1 (Kalifornien)
- █ Prio 2 (Schönberg)


System: UTM 32 N
 Ellipsoid: ETRS 89
 EPSG: 4647
 Einheit: Meter
 Kartendarstellung: Grad/Minute/Sekunden
 Maßstab: (obere Karte)1:7000,(untere Karte) 1:5000
 Datum: 16/03/2022
 Autor: TN

Projekt Nr.: 2021-034
 Projekt: Strandsanierung Schönberger Strand
 Karte: 2021-034_03.2
 Titel: Übersicht Aufspülplan

Notizen:
 Der obere Kartenausschnitt zeigt den westlichen Bereich der Maßnahme (Kalifornien). Die Karten sind von oben nach unten, von West nach Ost zu lesen.

In Summe sind Σ 5840m³ Sandaufspülung vorgesehen. Die Planung sieht vor, dass die Bearbeitung von West nach Ost verläuft, entsprechend der Priorisierung.

54°25'48"

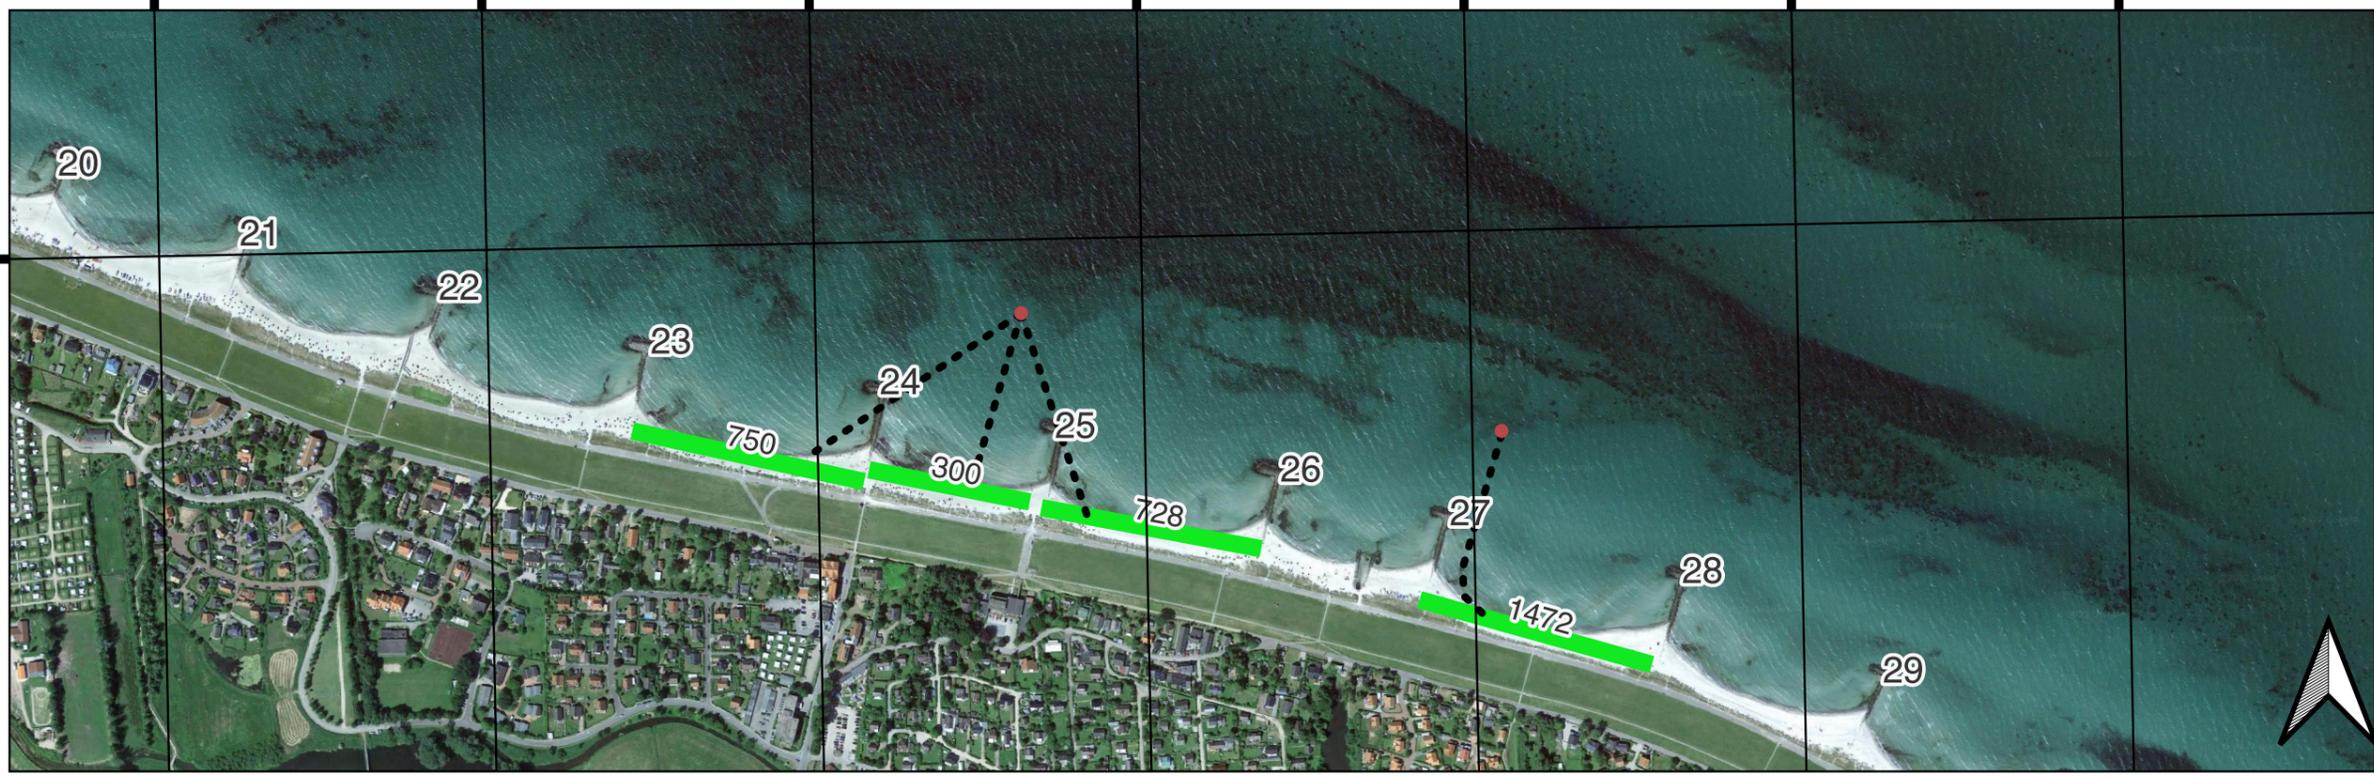

54°25'19"

10°24'7"

54°25'7"

10°24'7" 10°24'20" 54°24'55" 10°24'32" 10°24'45" 10°24'58" 54°24'42" 10°25'10"

