



TEIL A - PLANZEICHNUNG

Es gilt die BauNVO vom 21. November 2017
zuletzt geändert durch Artikel 2 des Gesetzes vom 14. Juni 2021 (BGBl. I S. 1802)

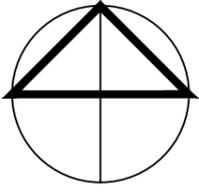

MAßSTAB 1 : 1000

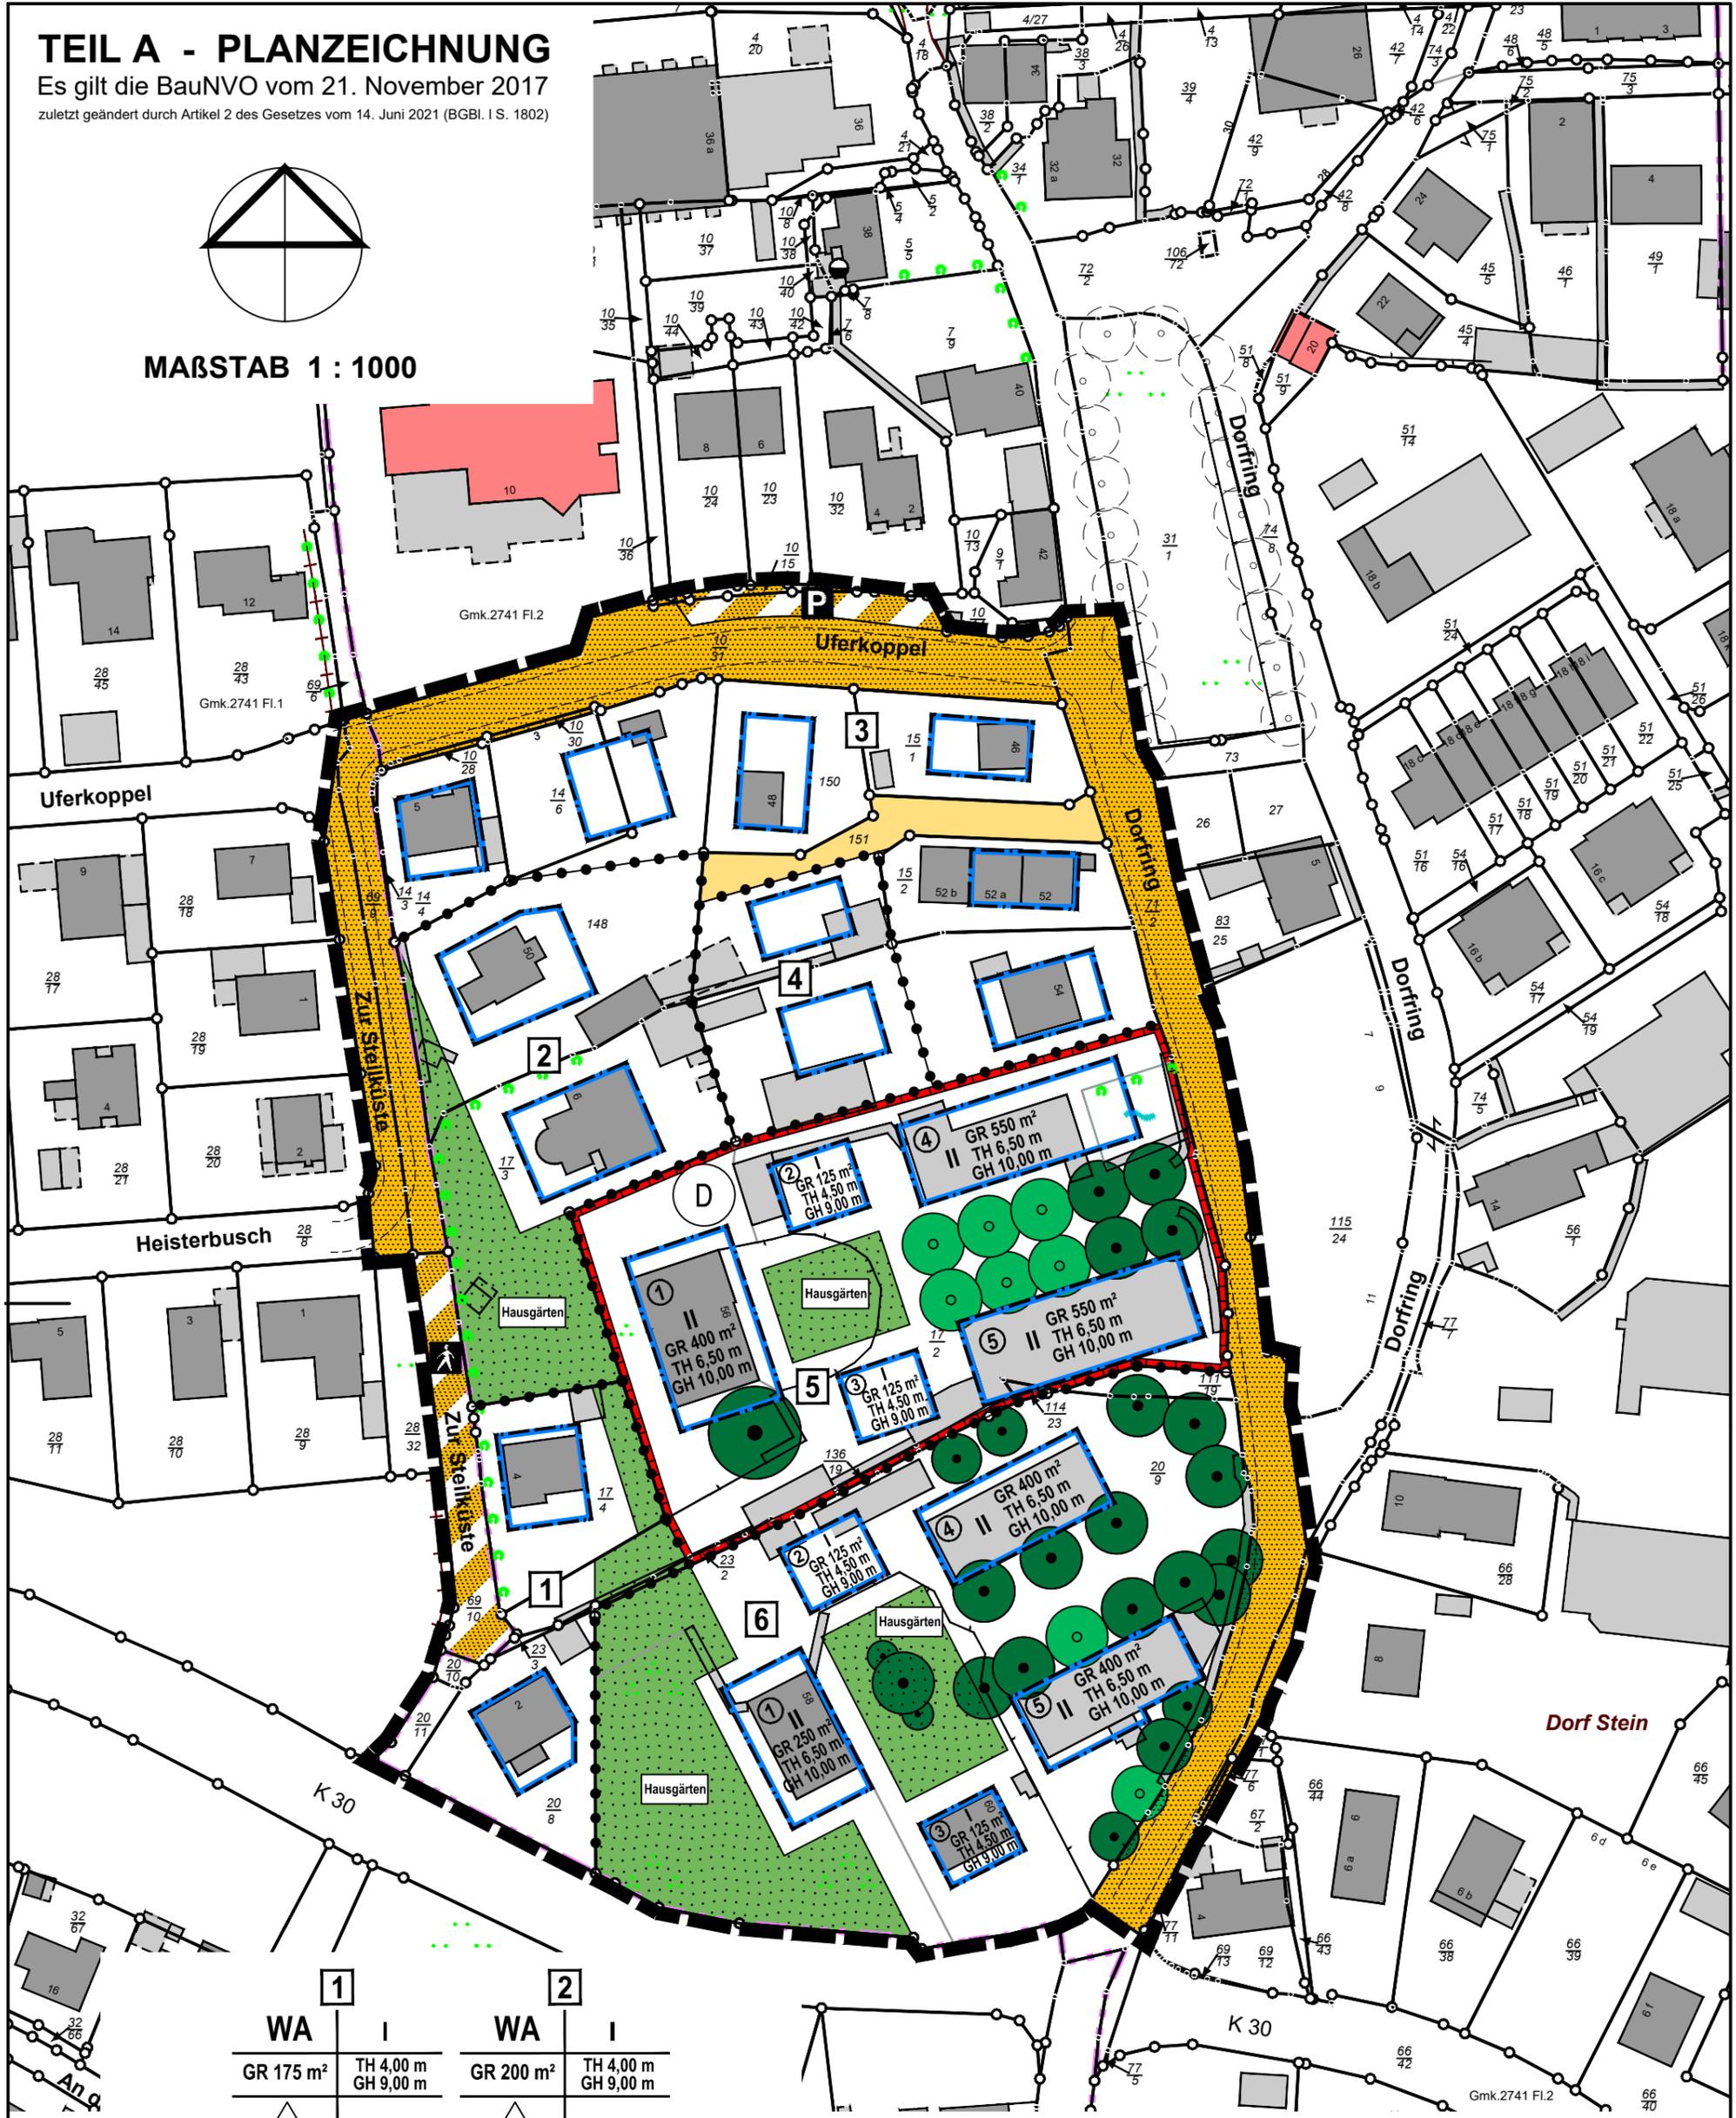

1		2	
WA	I	WA	I
GR 175 m ²	TH 4,00 m GH 9,00 m	GR 200 m ²	TH 4,00 m GH 9,00 m
△	E	△	E

3		4		5+6	
WA	I	WA	I	MDW	siehe Einschrieb
GR 150 m ²	TH 4,00 m GH 9,00 m	GR 100 m ²	TH 4,00 m GH 9,00 m	0	siehe Einschrieb
△	E	△	E		

Vorentwurf

Stand: 02. Dezember 2022



BEBAUUNGSPLAN NR. 16 DER GEMEINDE STEIN

GUNTRAM BLANK
ARCHITEKTURBÜRO
FÜR STADTPLANUNG

BLÜCHERPLATZ 9 a
24105 KIEL
Tel. 0431/5709190 Fax 5709199
E-Mail-Adresse: info@gb-afs.de