




MAßSTAB
ohne

BLATT NR.
I

Gemeinde Laboe
Strandstraße
Straßensanierung
Übersichtskarte

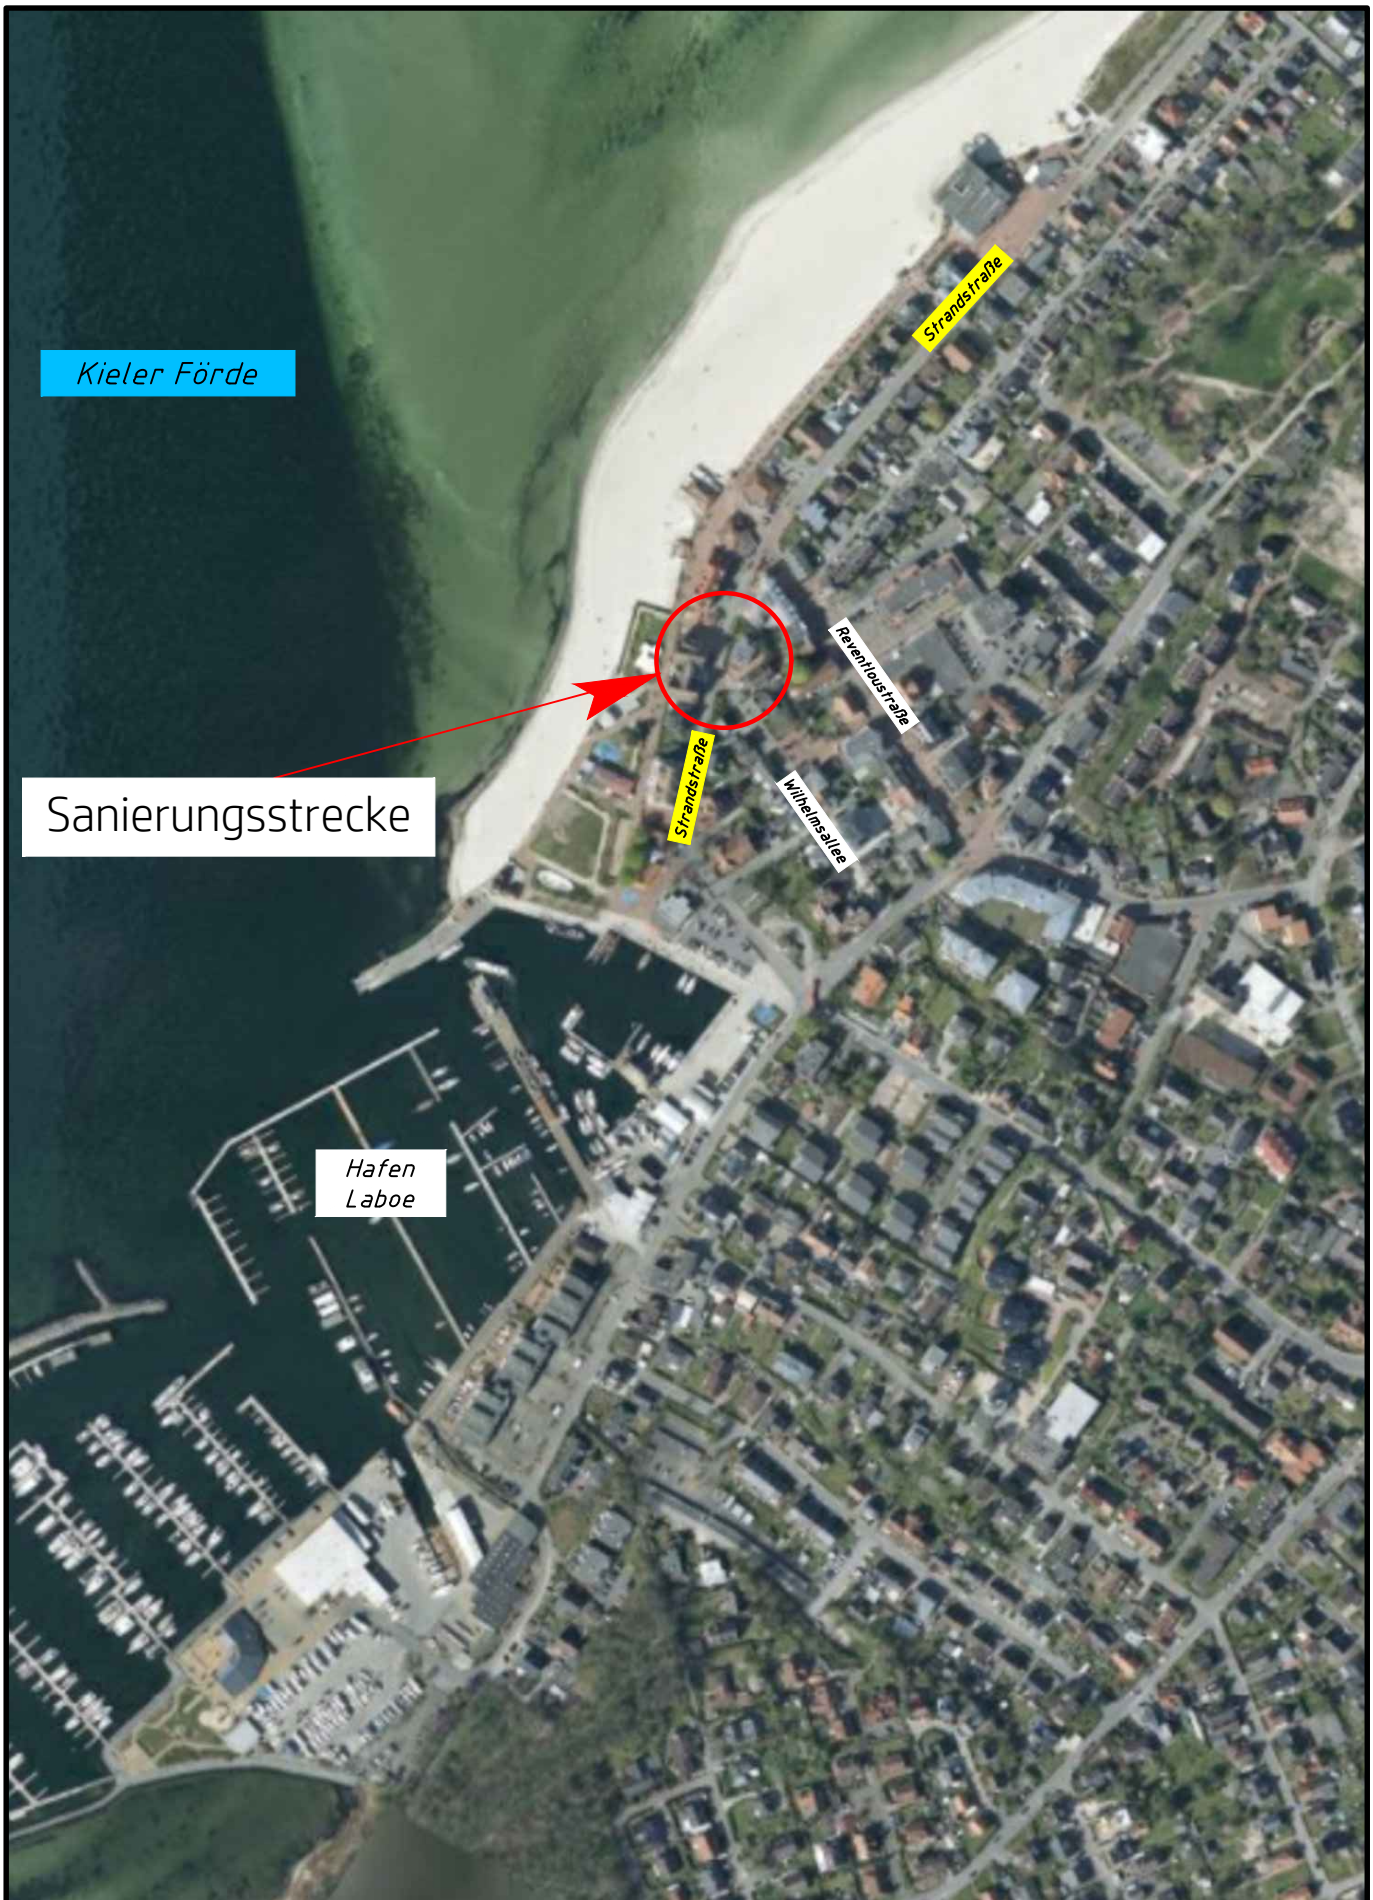

DATUM
04.07.2023

IBL
ingenieurbüro LEVSEN