


L:\SV\2023\2023-00 Gemeinde Laboe Strandstraße - Sanierung\Pläne\CAD\Laboe - Strandstraße\_recover.dwg

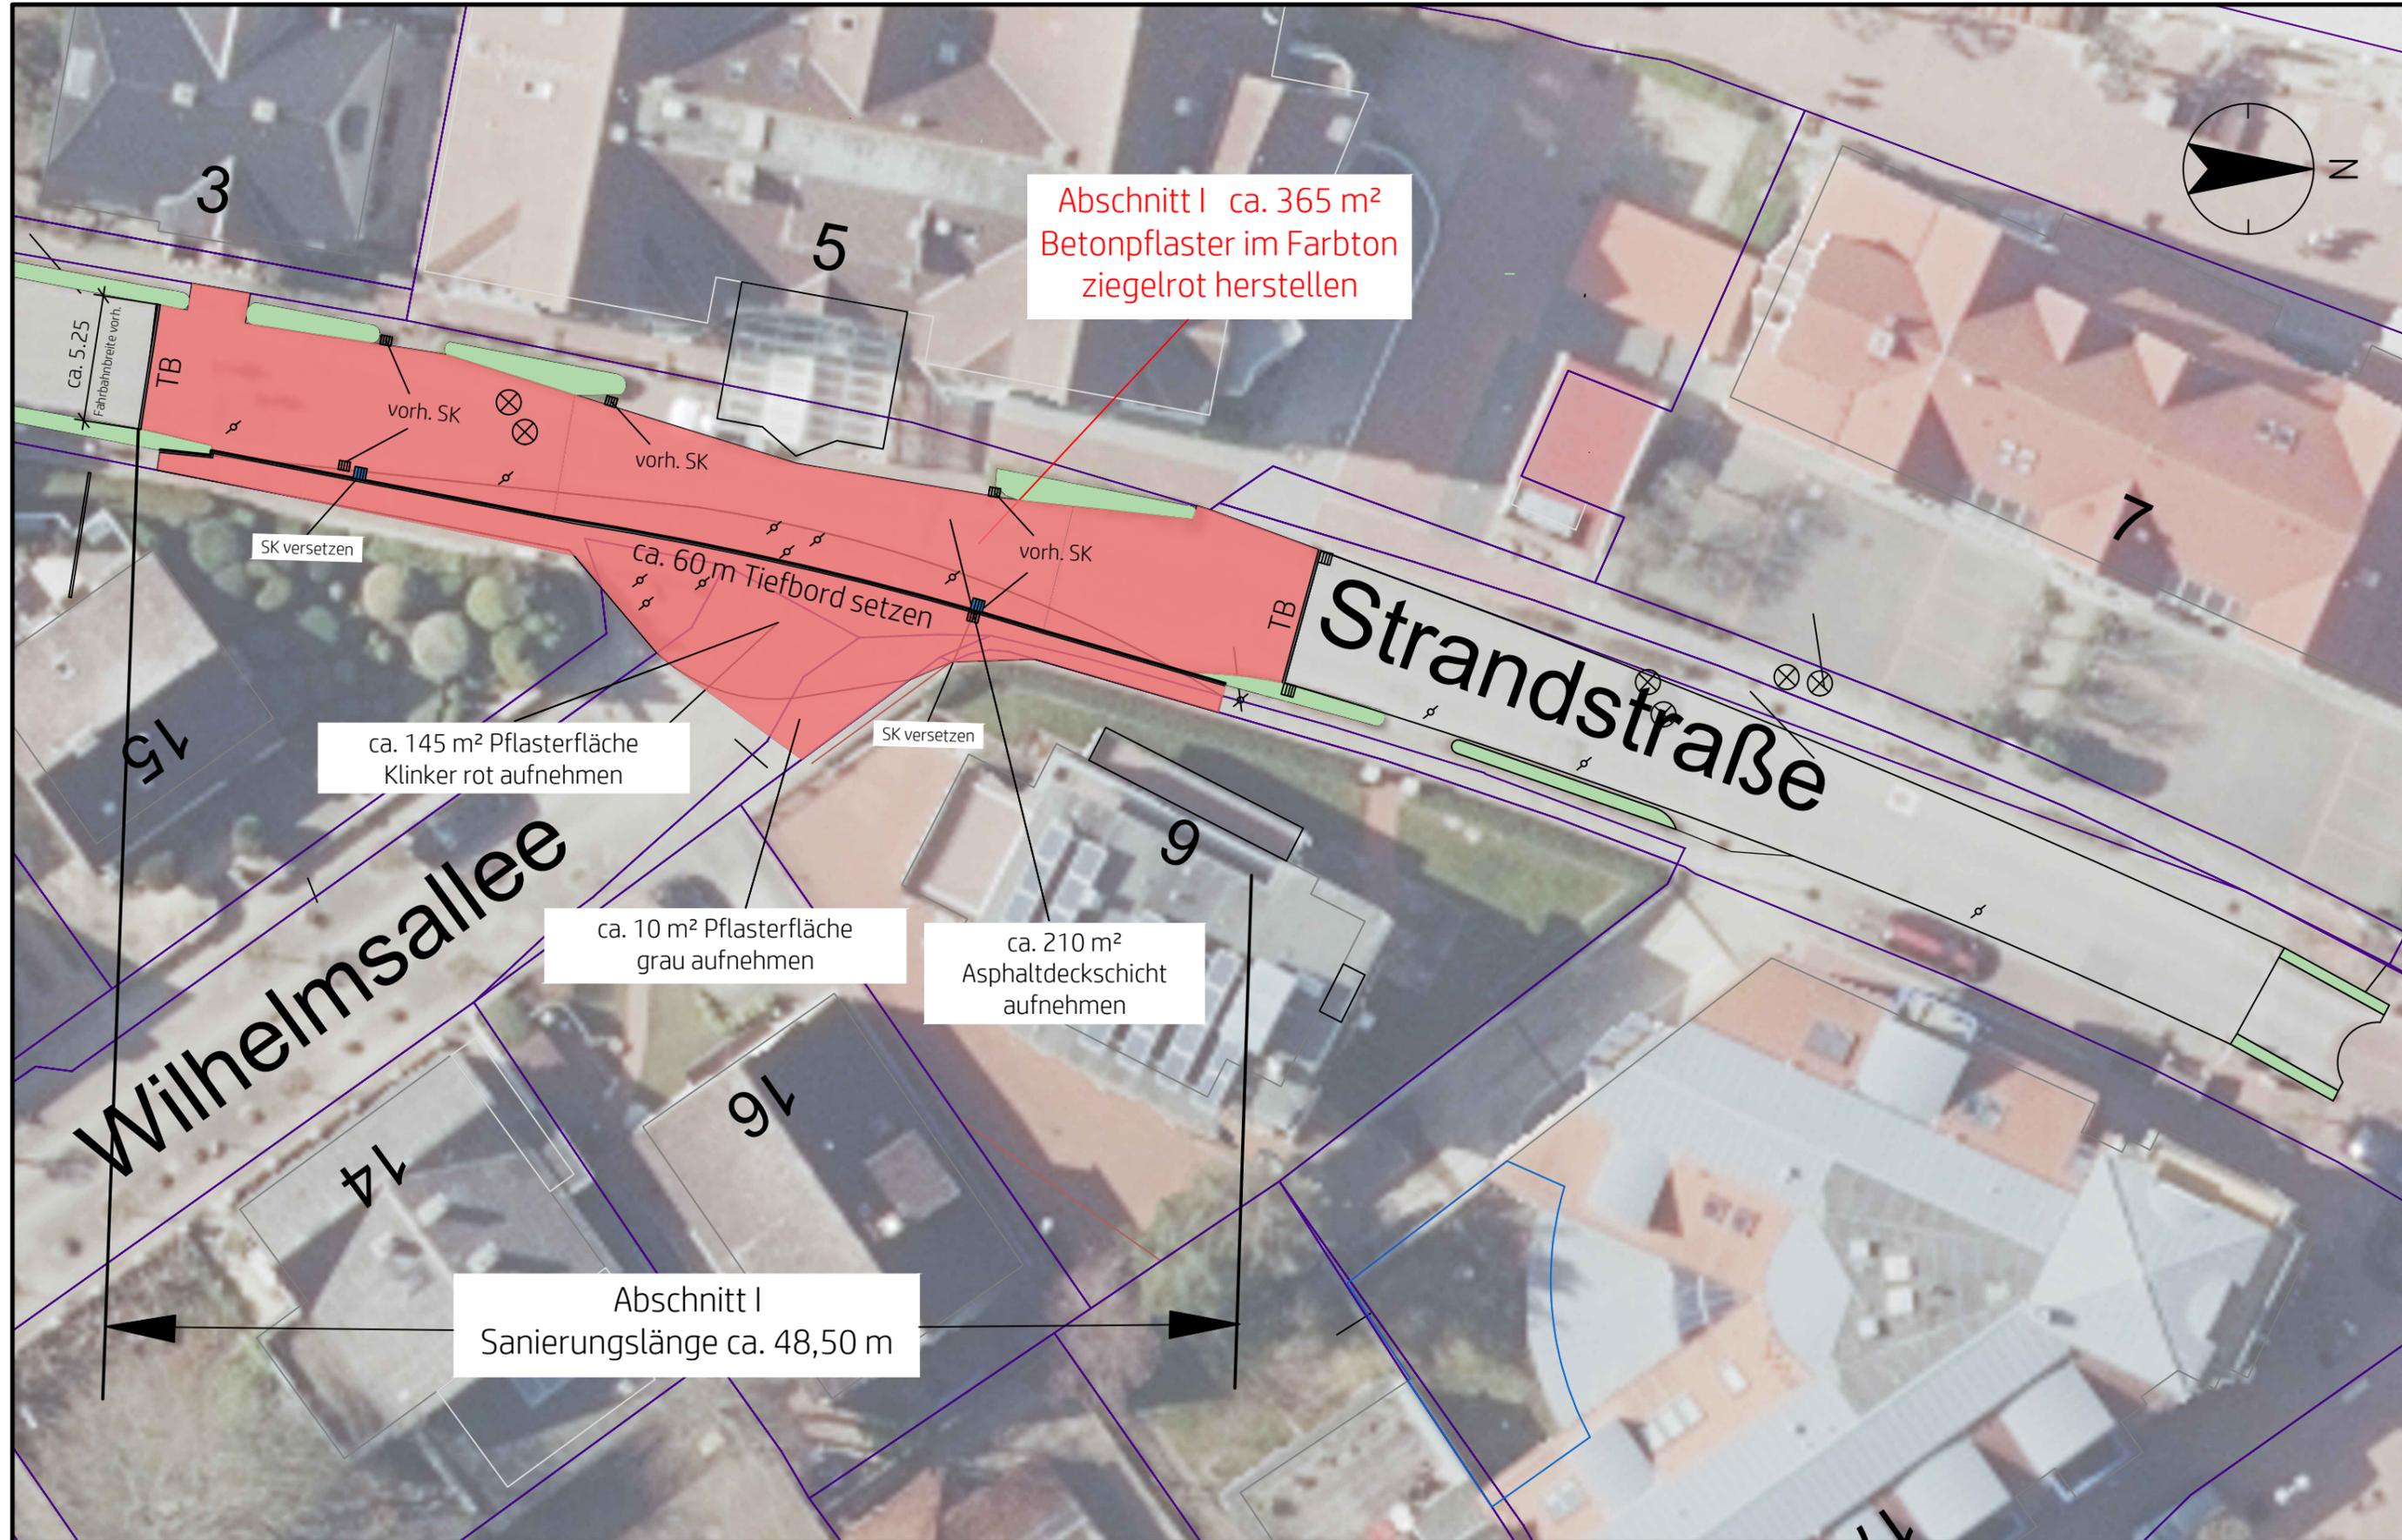

Legende

- gepl. Pflaster rot
- vorh. Grünfläche
- vorh. Straßenablauf
- vorh. Schacht
- gepl. Straßenablauf
- vorh. Schieber  
-Lage nur nachrichtlich

MABSTAB  
1:250

BLATT NR.  
1.1

Gemeinde Laboe  
Strandstraße  
Straßensanierung  
Lageplan  
Abschnitt I

DATUM  
27.07.2023

**IBL**  
ingenieurbüro  
LEVSEN