


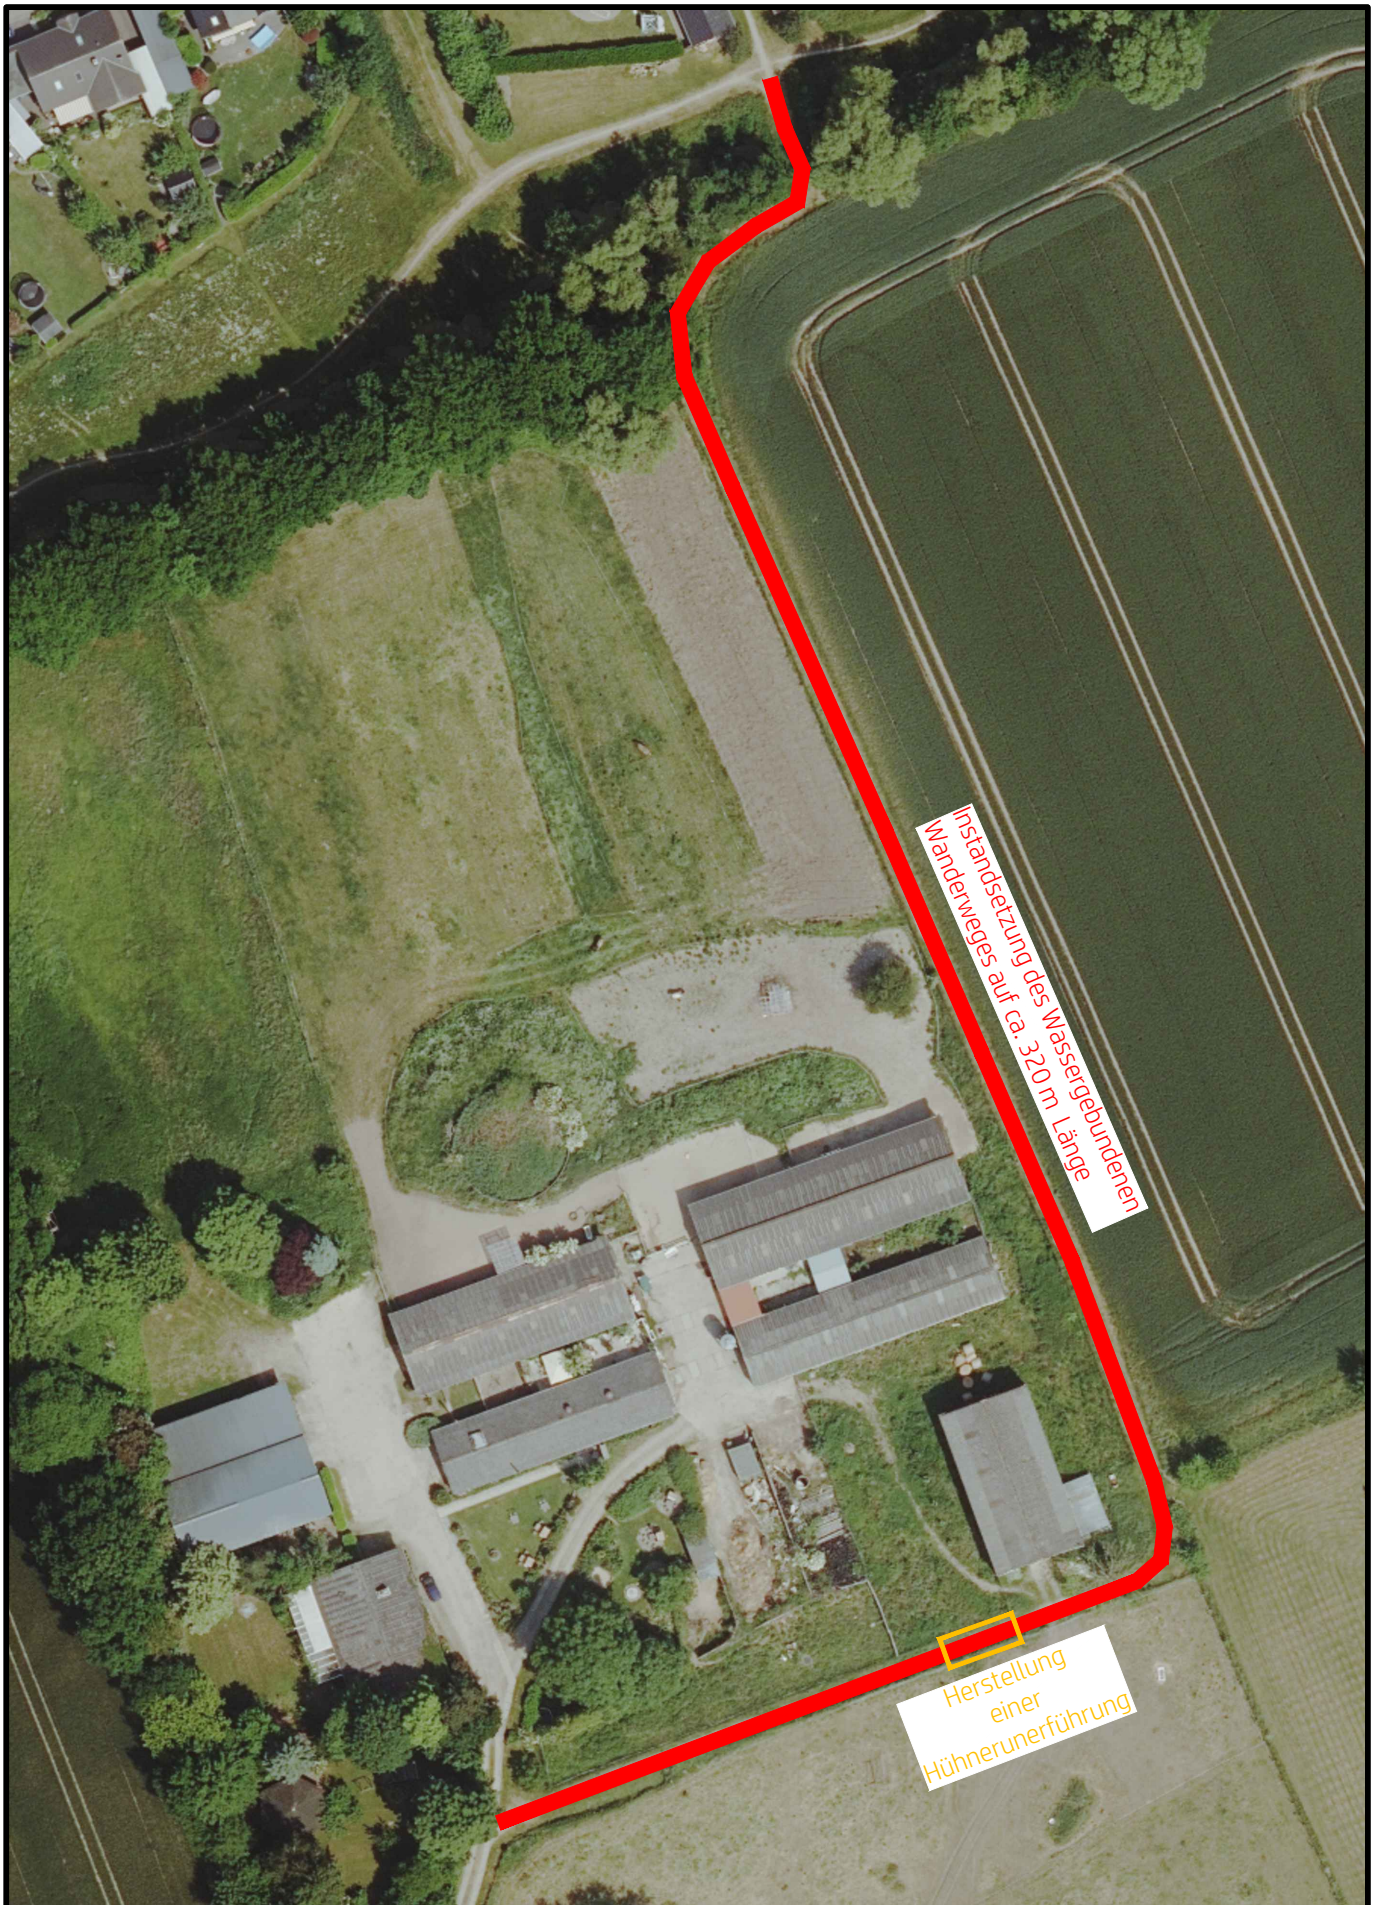

|                     |                                                                             |  |                     |
|---------------------|-----------------------------------------------------------------------------|--|---------------------|
| MAßSTAB<br>1 : 1000 | Gemeinde Schönberg<br>Instandsetzung des Wanderweges<br><br>Übersichtskarte |  | DATUM<br>24.09.2023 |
| BLATT NR.<br>1/1    |                                                                             |  |                     |