


# Ausbauquerschnitt A - A Eichkamp

Station 0+065 Bestand

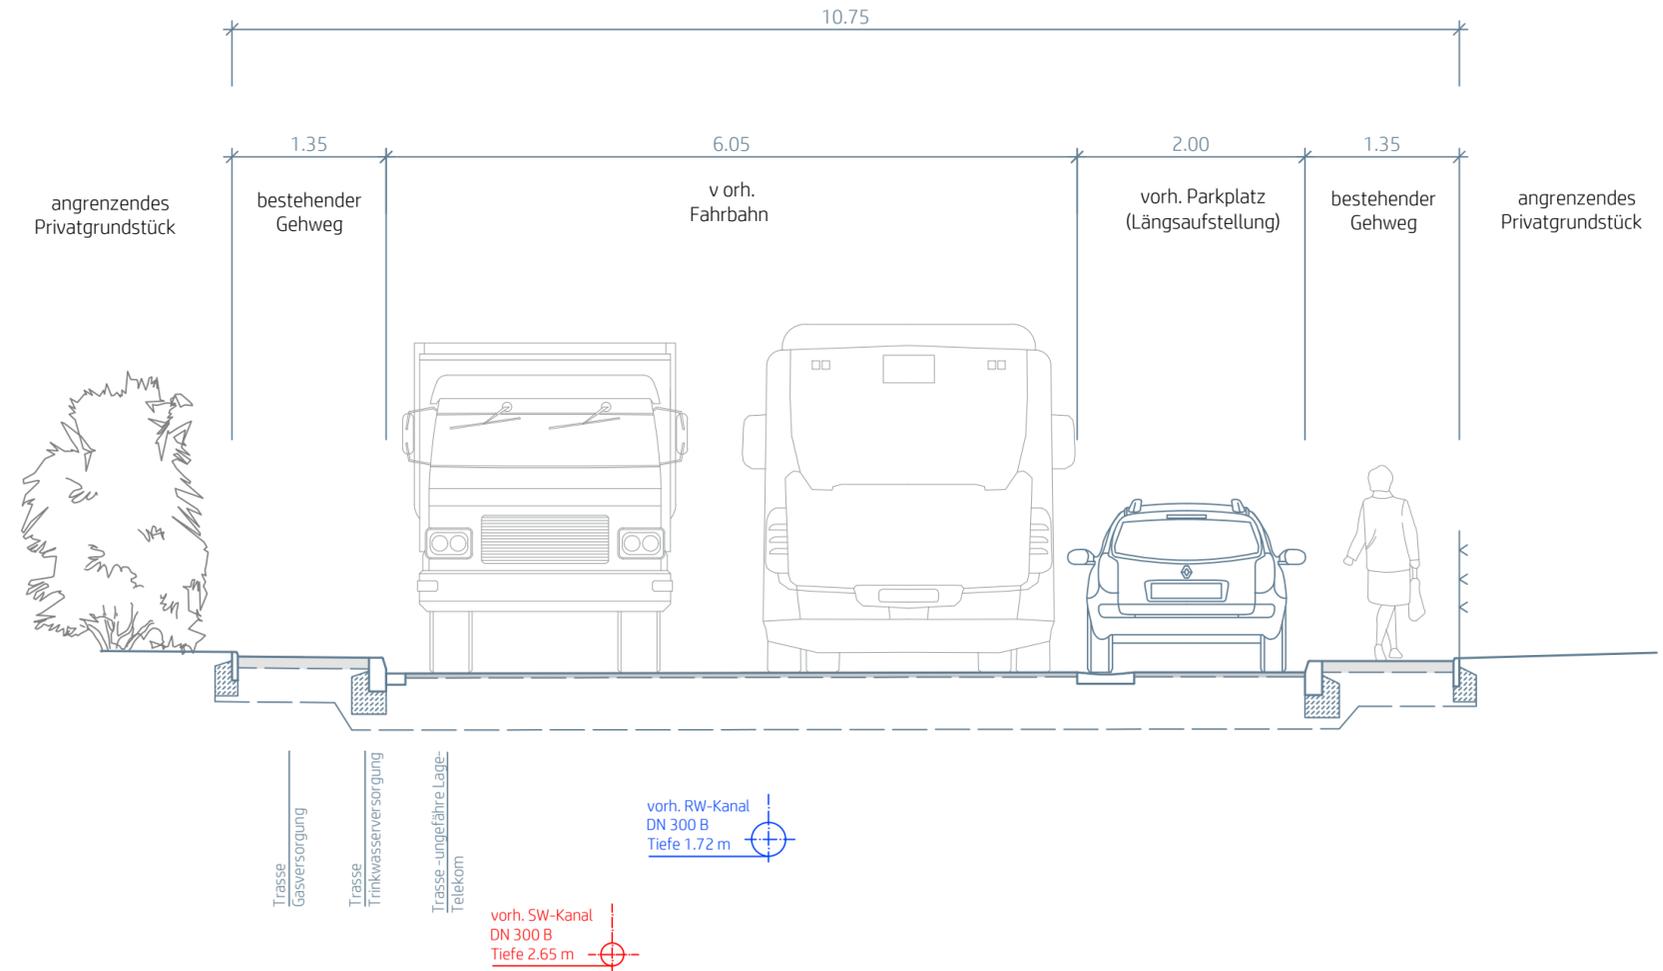

INDEX	DATUM	ART DER ÄNDERUNG	BEARBEITET	GEPRÜFT

**IBL**  
ingenieurbüro LEVSEN

Arne Levsen  
Beratende Ingenieure  
Projekt- und Bauleitung  
Kanalsanierungs - Berater

Neuheikendorfer Weg 37a  
24226 Heikendorf  
Telefon 0431.570945- 0  
Fax 0431.570945-20

AUFTRAGGEBER



Gemeinde Schönberg  
über das  
Amt Probstei  
Knüll 4  
24217 Schönberg

DATUM	20.04.2023	BAUVORHABEN	Gemeinde Schönberg Straßensanierung Eichkamp	MAßSTAB	1 : 50
GEZEICHNET	Tafel			PROJEKT NR.	15/2022
BEARBEITET	Levsen	PLANBEZEICHNUNG	Ausbauquerschnitt A - A Bestand	BLATT NR.	2.1
GEPRÜFT	Levsen				

Zuletzt bearbeitet am: 20.04.2023 von: ATafel  
Dateipfad: L:\SV\2022\2022-15 Gemeinde Schönberg, Eichkamp + BHS barrierefrei\07 Pläne\01 CAD\Schönberg Eichkamp Ausbauquerschnitte\Förderung.dwg