Ausbauquerschnitt D - D Eichkamp

Station 0+570

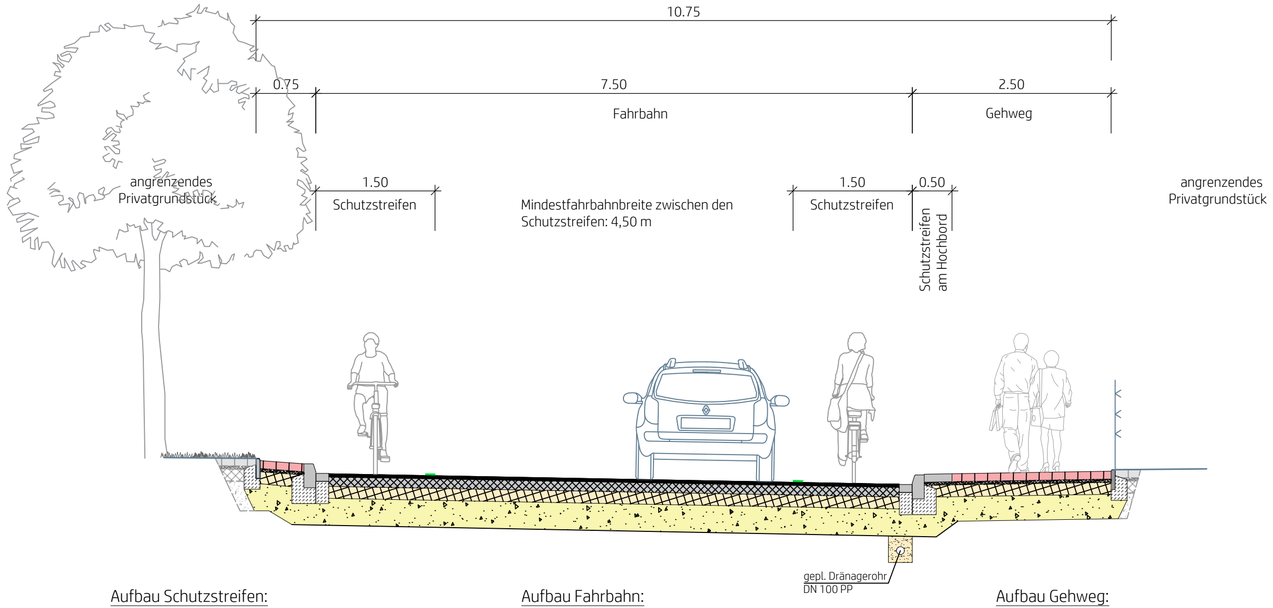

Aufbau Schutzstreifen:
(analog RStO 12, Tafel 6, Zeile 1, Pflaster)
10 cm Betonsteinpflaster rot (10/20/10 cm)
4 cm Bettung
15 cm Schottertragschicht
13 cm Frostschutzschicht
42 cm Gesamtaufbau

Aufbau Fahrbahn:
(analog RStO 12, Tafel 1, Zeile 3, BK 1,8)
4 cm Deckschicht
12 cm Asphalttragschicht
15 cm Schottertragschicht
24 cm Frostschutzschicht
55 cm Gesamtaufbau

Aufbau Gehweg:
(analog RStO 12, Tafel 6, Zeile 1, Pflaster)
10 cm Betonsteinpflaster rot (10/20/10 cm)
4 cm Bettung
15 cm Schottertragschicht
13 cm Frostschutzschicht
42 cm Gesamtaufbau

Aufbau Zufahrten:
(analog RStO 12, Tafel 3, Zeile 1, Pflaster)
10 cm Betonsteinpflaster rot (10/20/10 cm)
4 cm Bettung
25 cm Schottertragschicht
16 cm Frostschutzschicht
55 cm Gesamtaufbau

INDEX	DATUM	ART DER ÄNDERUNG	BEARBEITET	GEPRÜFT

IBL ingenieurbüro LEVSEN
Arne Levsen
Beratende Ingenieure
Projekt- und Bauleitung
Kanalsanierungs - Berater
Neuheikendorfer Weg 37a
24226 Heikendorf
Telefon 0431.570945- 0
Fax 0431.570945-20

AUFTRAGGEBER

Gemeinde Schönberg
über das
Amt Probstei
Knüll 4
24217 Schönberg

DATUM 20.04.2023	BAUVORHABEN Gemeinde Schönberg Straßensanierung Eichkamp	MAßSTAB 1 : 50
GEZEICHNET Tafel		PROJEKT NR. 15/2022
BEARBEITET Levsen	PLANBEZEICHNUNG Ausbauquerschnitt D - D	BLATT NR. 2.5
GEPRÜFT Levsen		

Zuletzt bearbeitet am: 20.04.2023 von: ATafel
Dateipfad: L:\SV\2022\2022-15 Gemeinde Schönberg, Eichkamp + BHS barrierefrei\07 Pläne\01 CAD\Schönberg Eichkamp Ausbauquerschnitte Förderung.dwg