



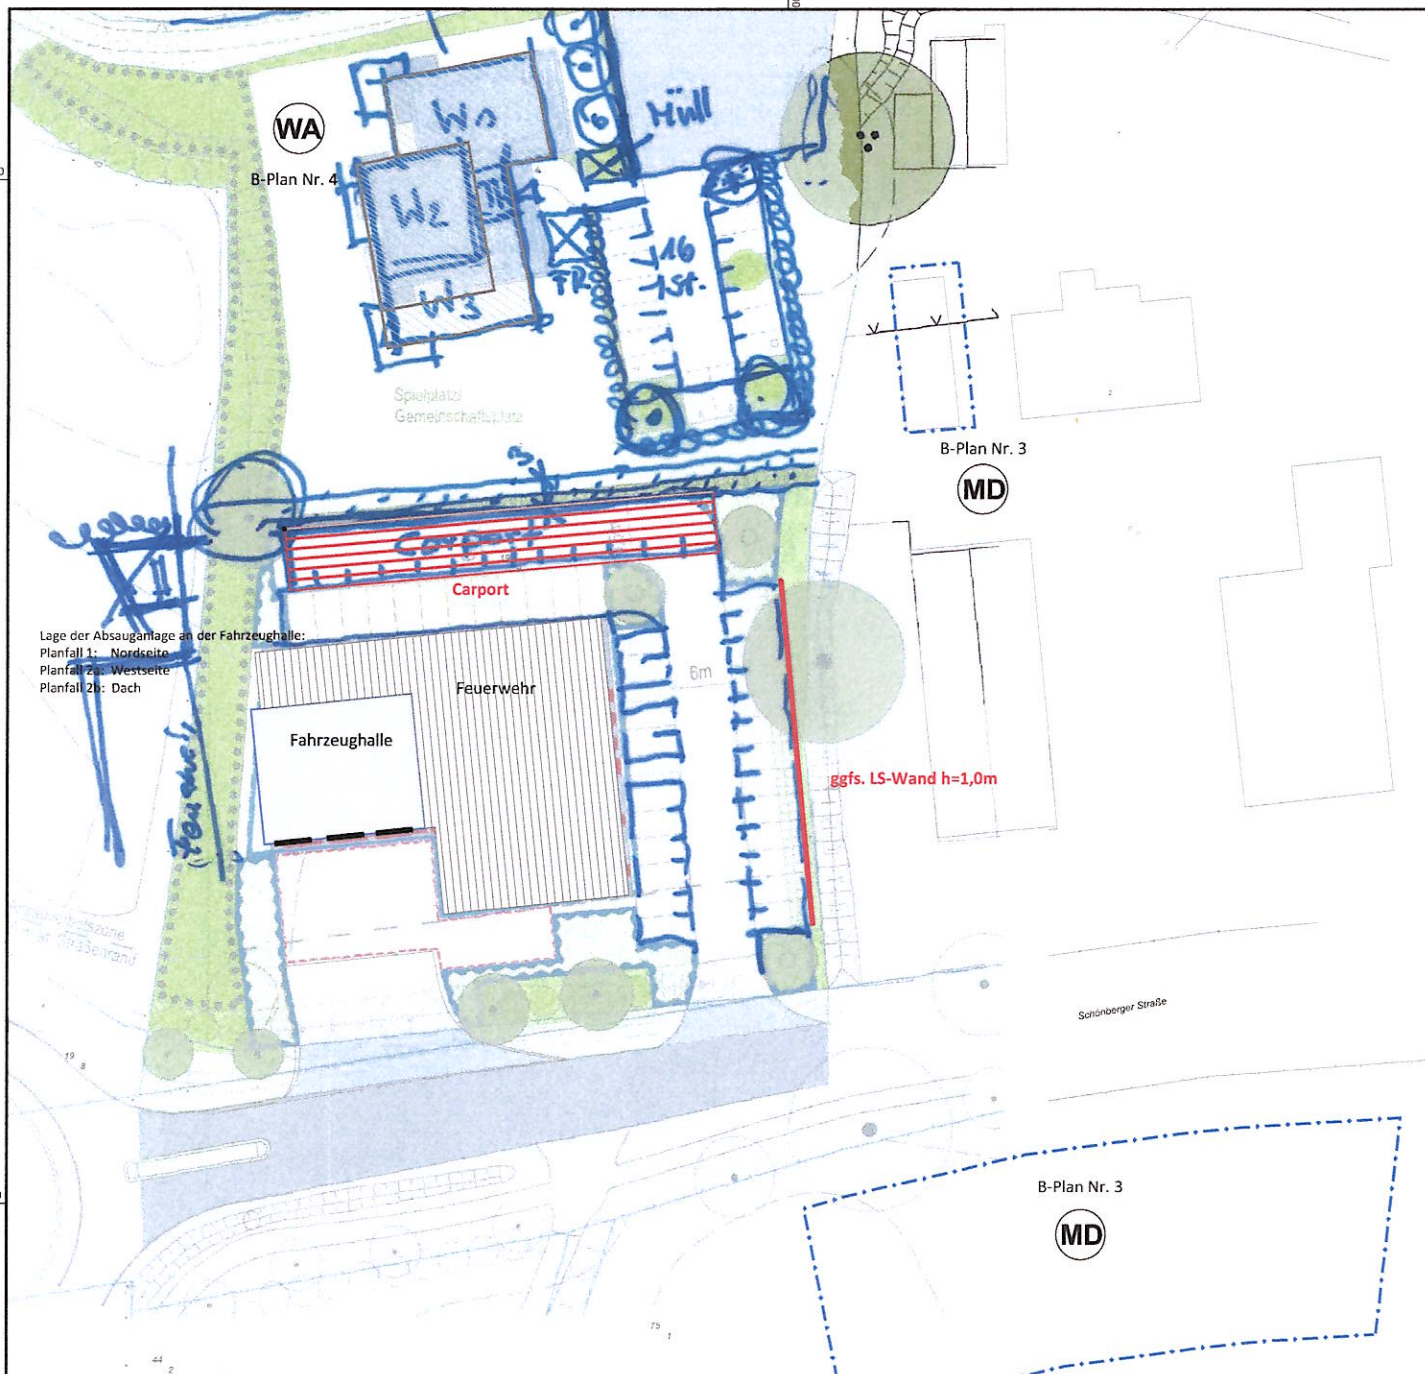

Go Brodersdorf
 über B.P. 23,
 Anlage 1 zu
 TOP 7

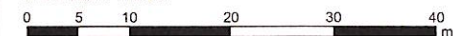

Maßstab 1:500



Bearbeiter:



Wasser- und Verkehrs-Kontor GmbH
 Havelstraße 33 - 24539 Neumünster
 Tel.: 04321 / 260 27-0 - Fax.: 04321 / 260 27-99
 internet: www.wvk.sh - email: info@wvk.sh

Gemeinde Brodersdorf
 Aufstellung B-Plan Nr. 4 "Lütthof"
 Lärmtechnische Untersuchung
 Gewerbelärm nach TA Lärm

Anhang:

1

Darstellung der Situation
 Variante 1

Projekt-Nr.: 120.2461
 Datum: 14.11.2023