


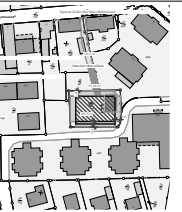

BAUVORHABEN:

2106 - Neubau eines
Mehrfamilienhauses
Kleine Mühlenstraße
24217 Schönberg



Bauvoranfrage

AUFTRAGGEBER:

Frank Vetter
Dorfstraße 22
24217 Fiefbergen

Schnitt AA

HENRIK DIETZ ARCHITEKT


Dorfstraße 13
24239 Achterwehr
Tel: 04340-49 89 426
E-Mail: mail@henrikdietz.de

Maßstab	Blattgröße	Planersteller	Datum
1:100	420*297 A3	HDA	06.03.24

Plannummer		
2106 BV Sni b)		

AUFTRAGGEBER

ARCHITEKT

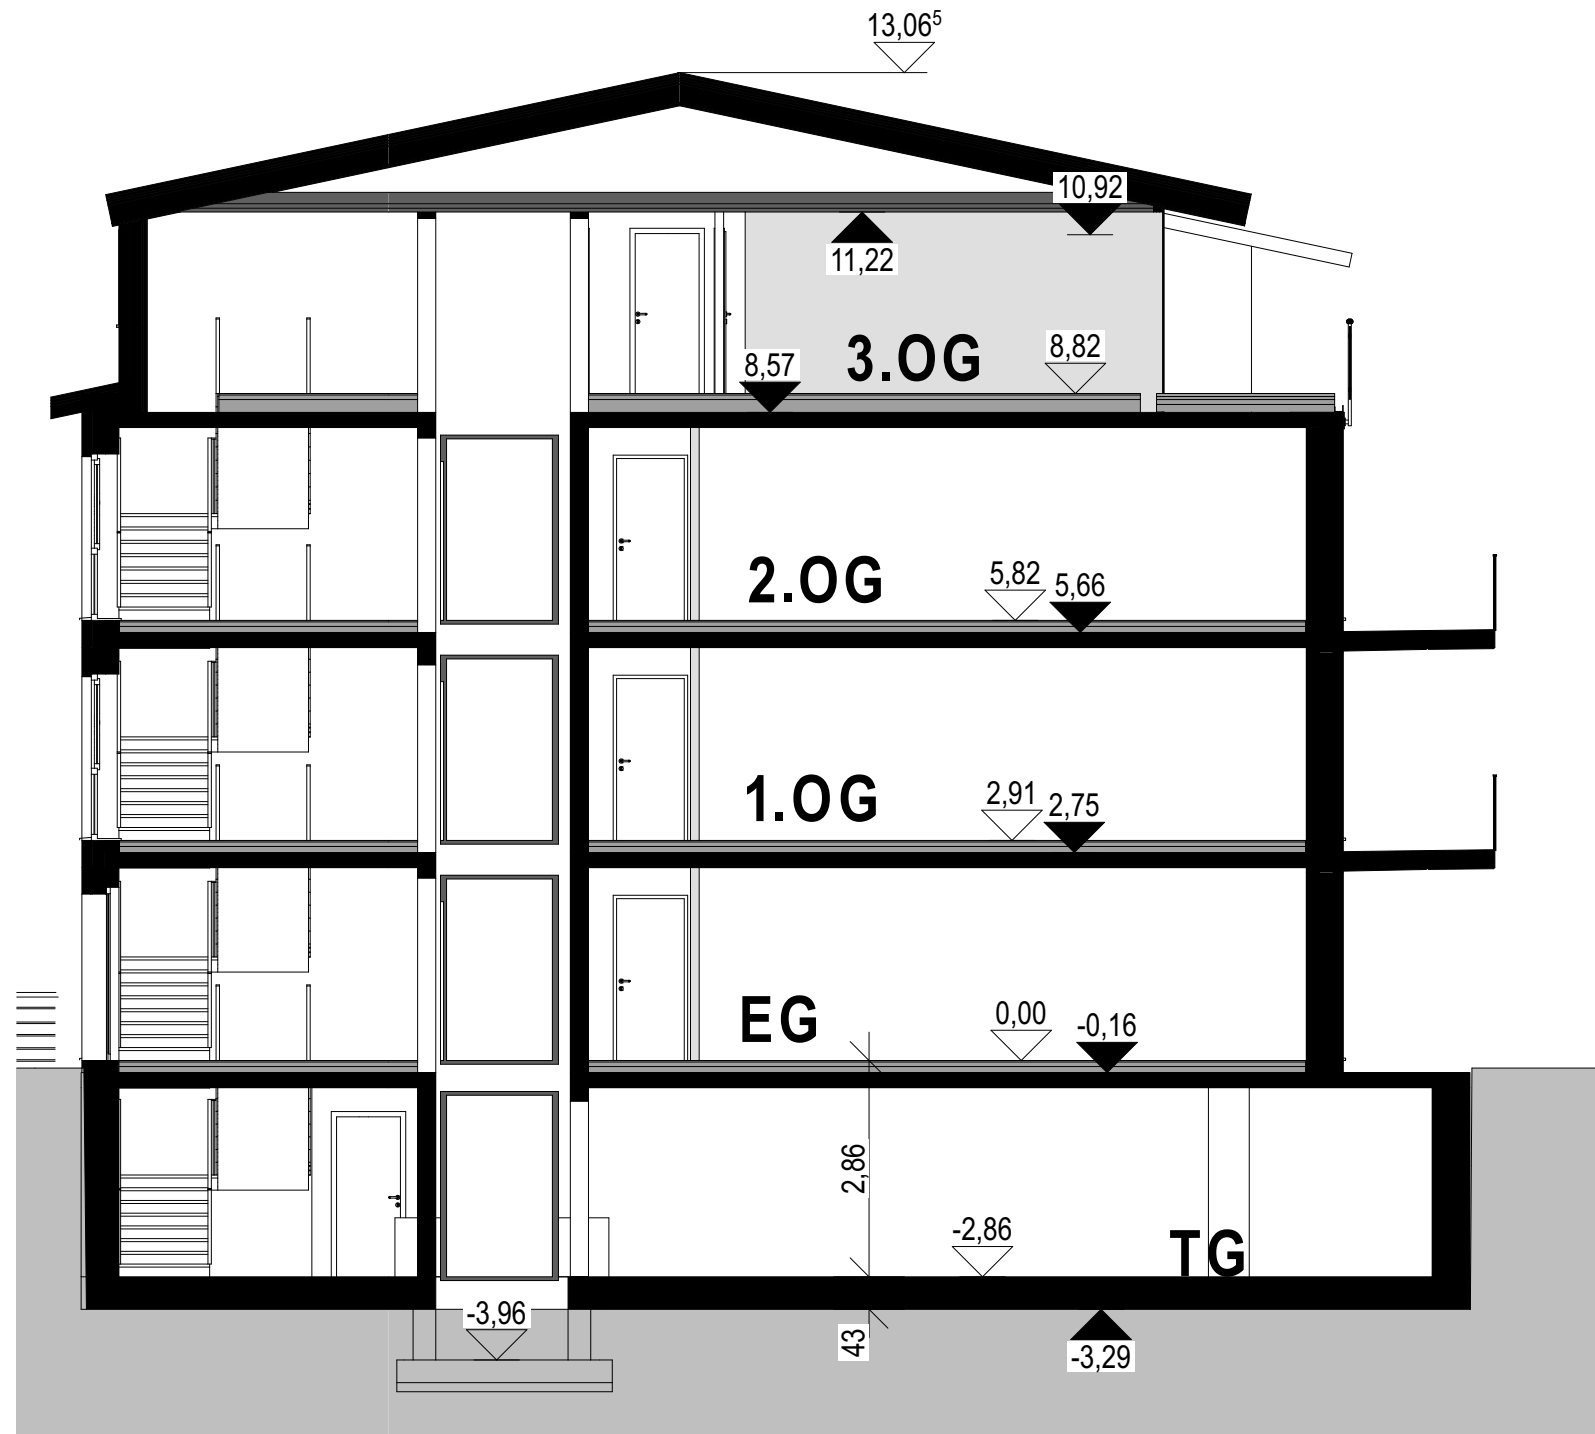

AA

Schnitt A-A

1:100