


W/OA Prosdorf am B.06.24, Anlage 4 TOP 8

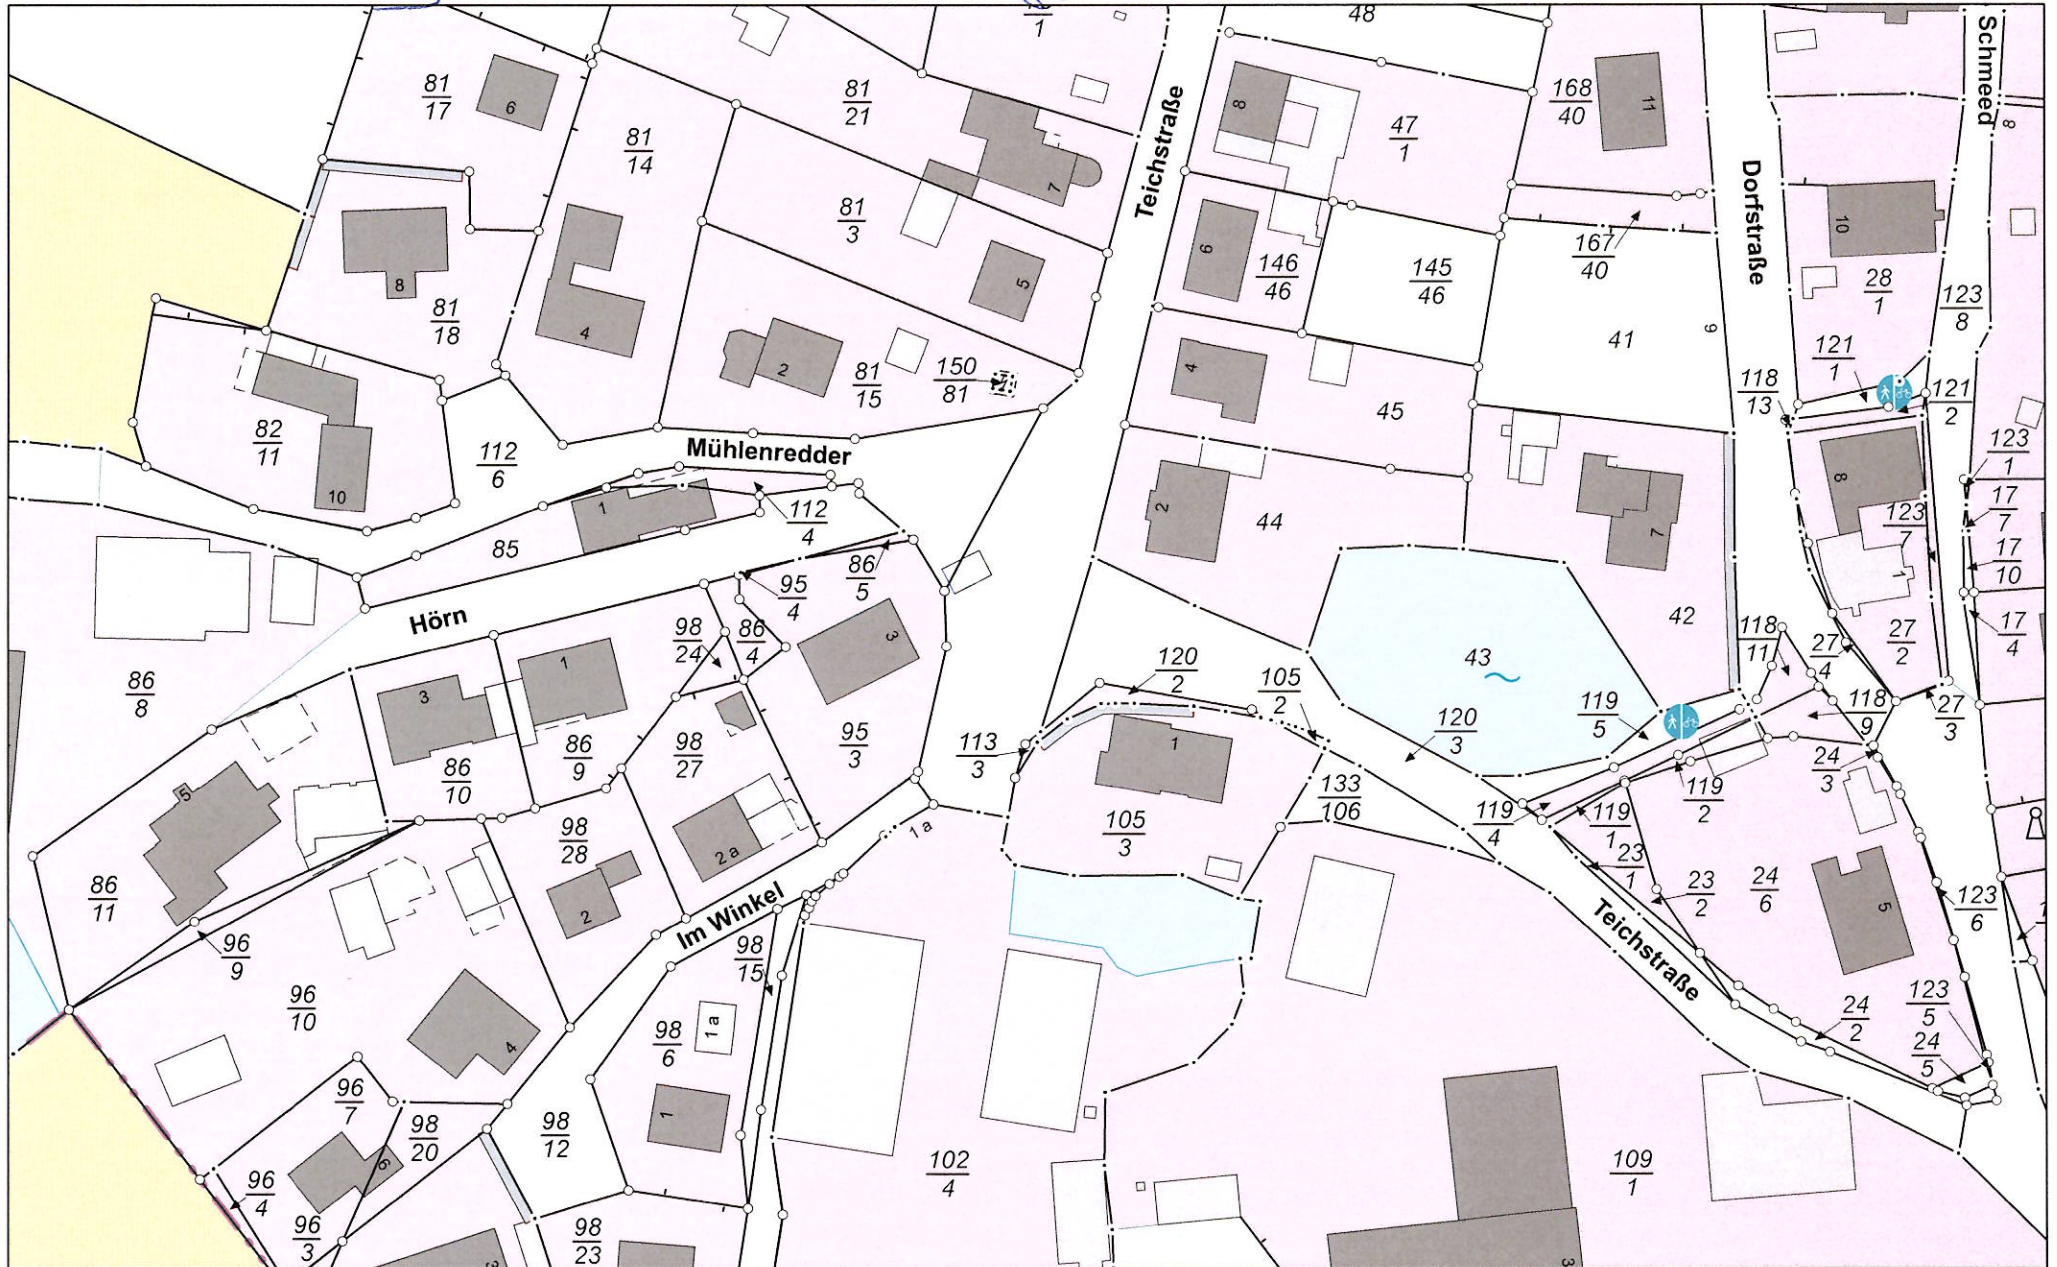

Amt Probstei
Knüll 4
24217 Schönberg
Datum: 21.03.2024

0 5 10 20 Meter
[Scale bar]

Maßstab
1:1.000

